



REALIZZAZIONE NUOVO PARCHEGGIO PRESSO IL CIMITERO  
DI SANTO STEFANO  
**STUDIO DI FATTIBILITA' TECNICO-ECONOMICA**



PLANIMETRIA DI DETTAGLIO - PROGETTO

PROGETTAZIONE:

Dott. Ing. Annalisa Lelli

FIRMA \_\_\_\_\_

Geom. Andrea Vaccarini

FIRMA \_\_\_\_\_

R.U.P.:

Dott. Ing. Annalisa Lelli

FIRMA \_\_\_\_\_

TAVOLA

04

Giugno 2016


SCALA

1:200



**PLANIMETRIA DI DETTAGLIO PROGETTO - SCALA 1:200**



**SEZIONE A-A' STATO ATTUALE - SCALA 1:100**

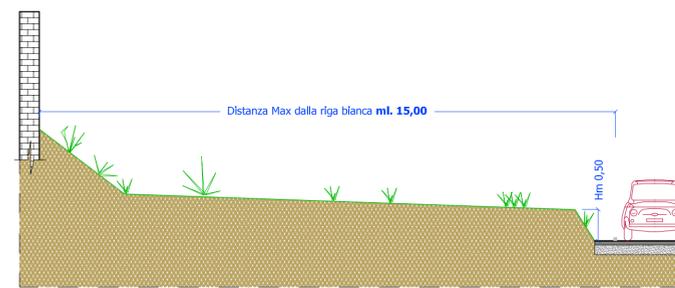

**SEZIONE A-A' PROGETTO - SCALA 1:100**

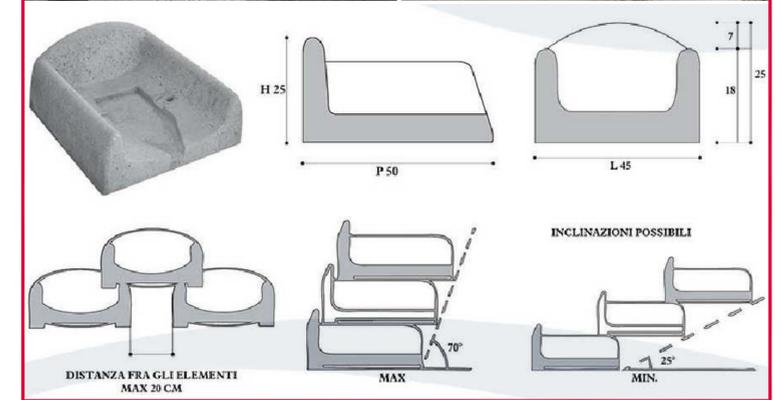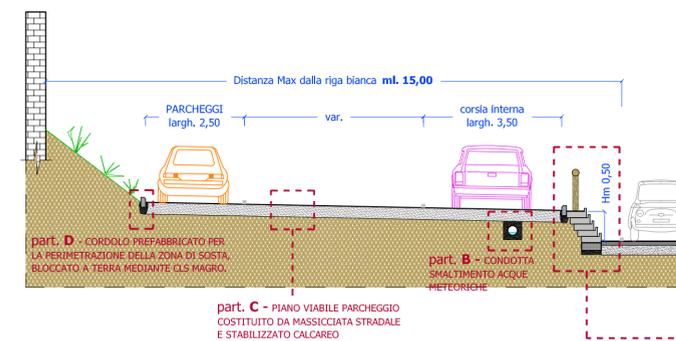

**PARTICOLARE A:** MURO componibile in elementi di CLS con sovrastante BALAUSTRATA in LEGNO