



## PROGETTO DI AMPLIAMENTO DEL CIMITERO DI SAN BIAGIO STUDIO DI FATTIBILITA' TECNICO-ECONOMICA



**P.R.G. VIGENTE E PROPOSTA DI VARIANTE**

PROGETTAZIONE:

Dott. Ing. Annalisa Lelli

FIRMA \_\_\_\_\_

Geom. Andrea Vaccarini

FIRMA \_\_\_\_\_

R.U.P.:

Dott. Ing. Annalisa Lelli

FIRMA \_\_\_\_\_

COLLABORAZIONE:

Geom. Christian Canalini

**01**


Giugno 2016

SCALA

Approvazione progetto preliminare dei lavori di ampliamento del cimitero di S. Biagio, comportante dichiarazione di pubblica utilità dell'opera ai sensi dell'art.19 co.2 D.P.R. 327/2001

P.R.G. vigente

AREA 2	3.961 mq
EO-13	2.108 mq
F2-1	1.659 mq
F2-3	194 mq

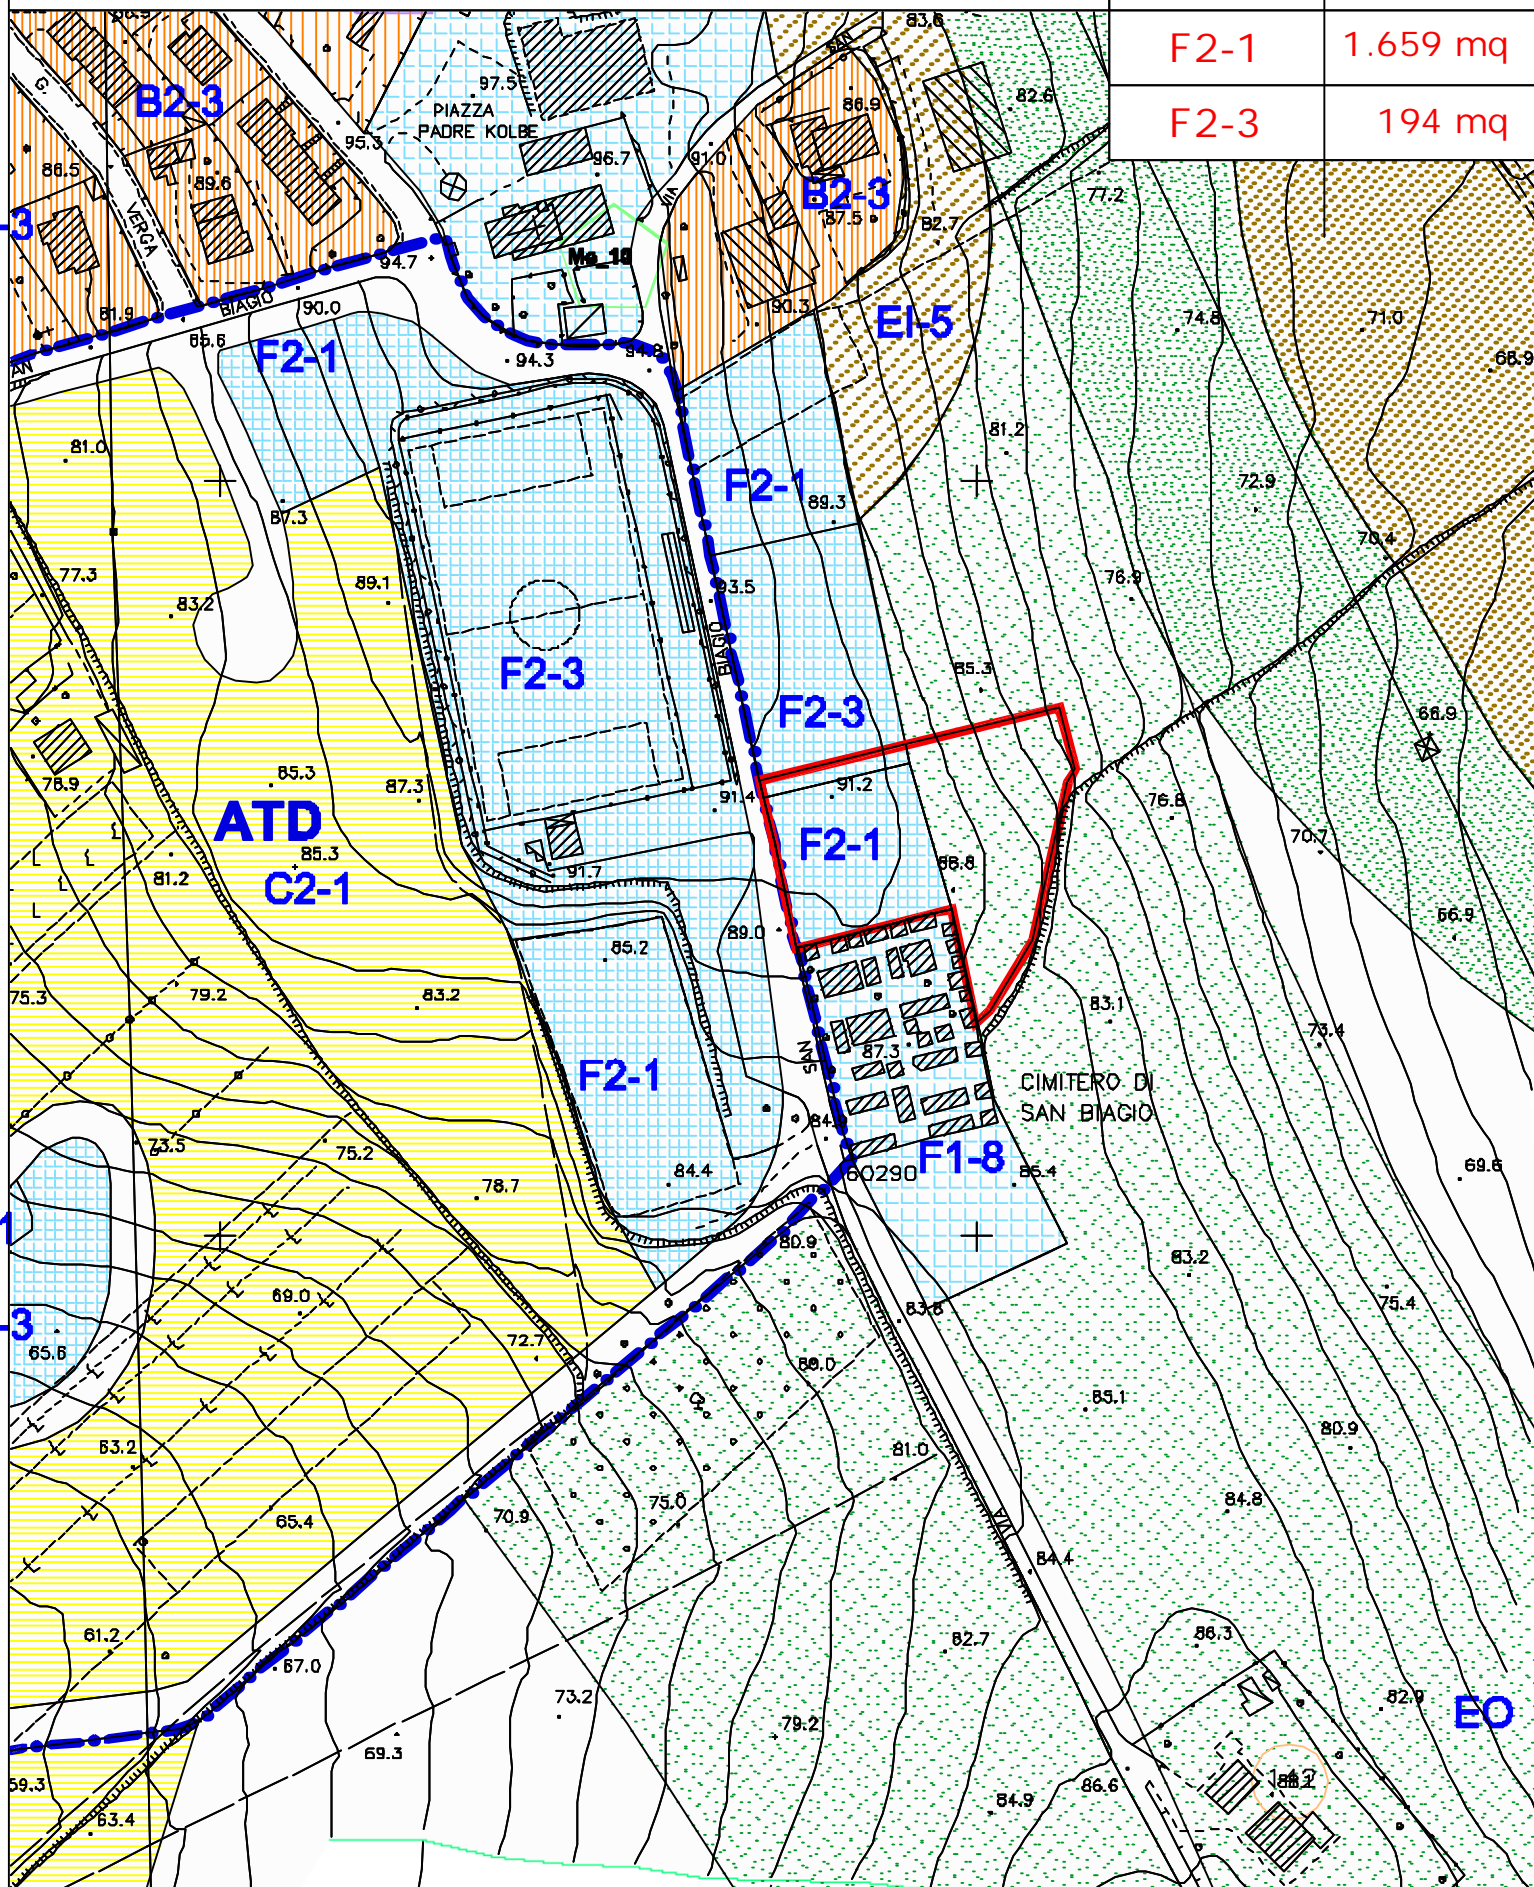

Stralcio tavola EG-03.03 - scala 1:2.000




Approvazione progetto preliminare dei lavori di ampliamento del cimitero di S. Biagio, comportante dichiarazione di pubblica utilità dell'opera ai sensi dell'art.19 co.2 D.P.R. 327/2001

*Proposta di variante*

AREA 2 3.961 mq

F1-8 3.961 mq

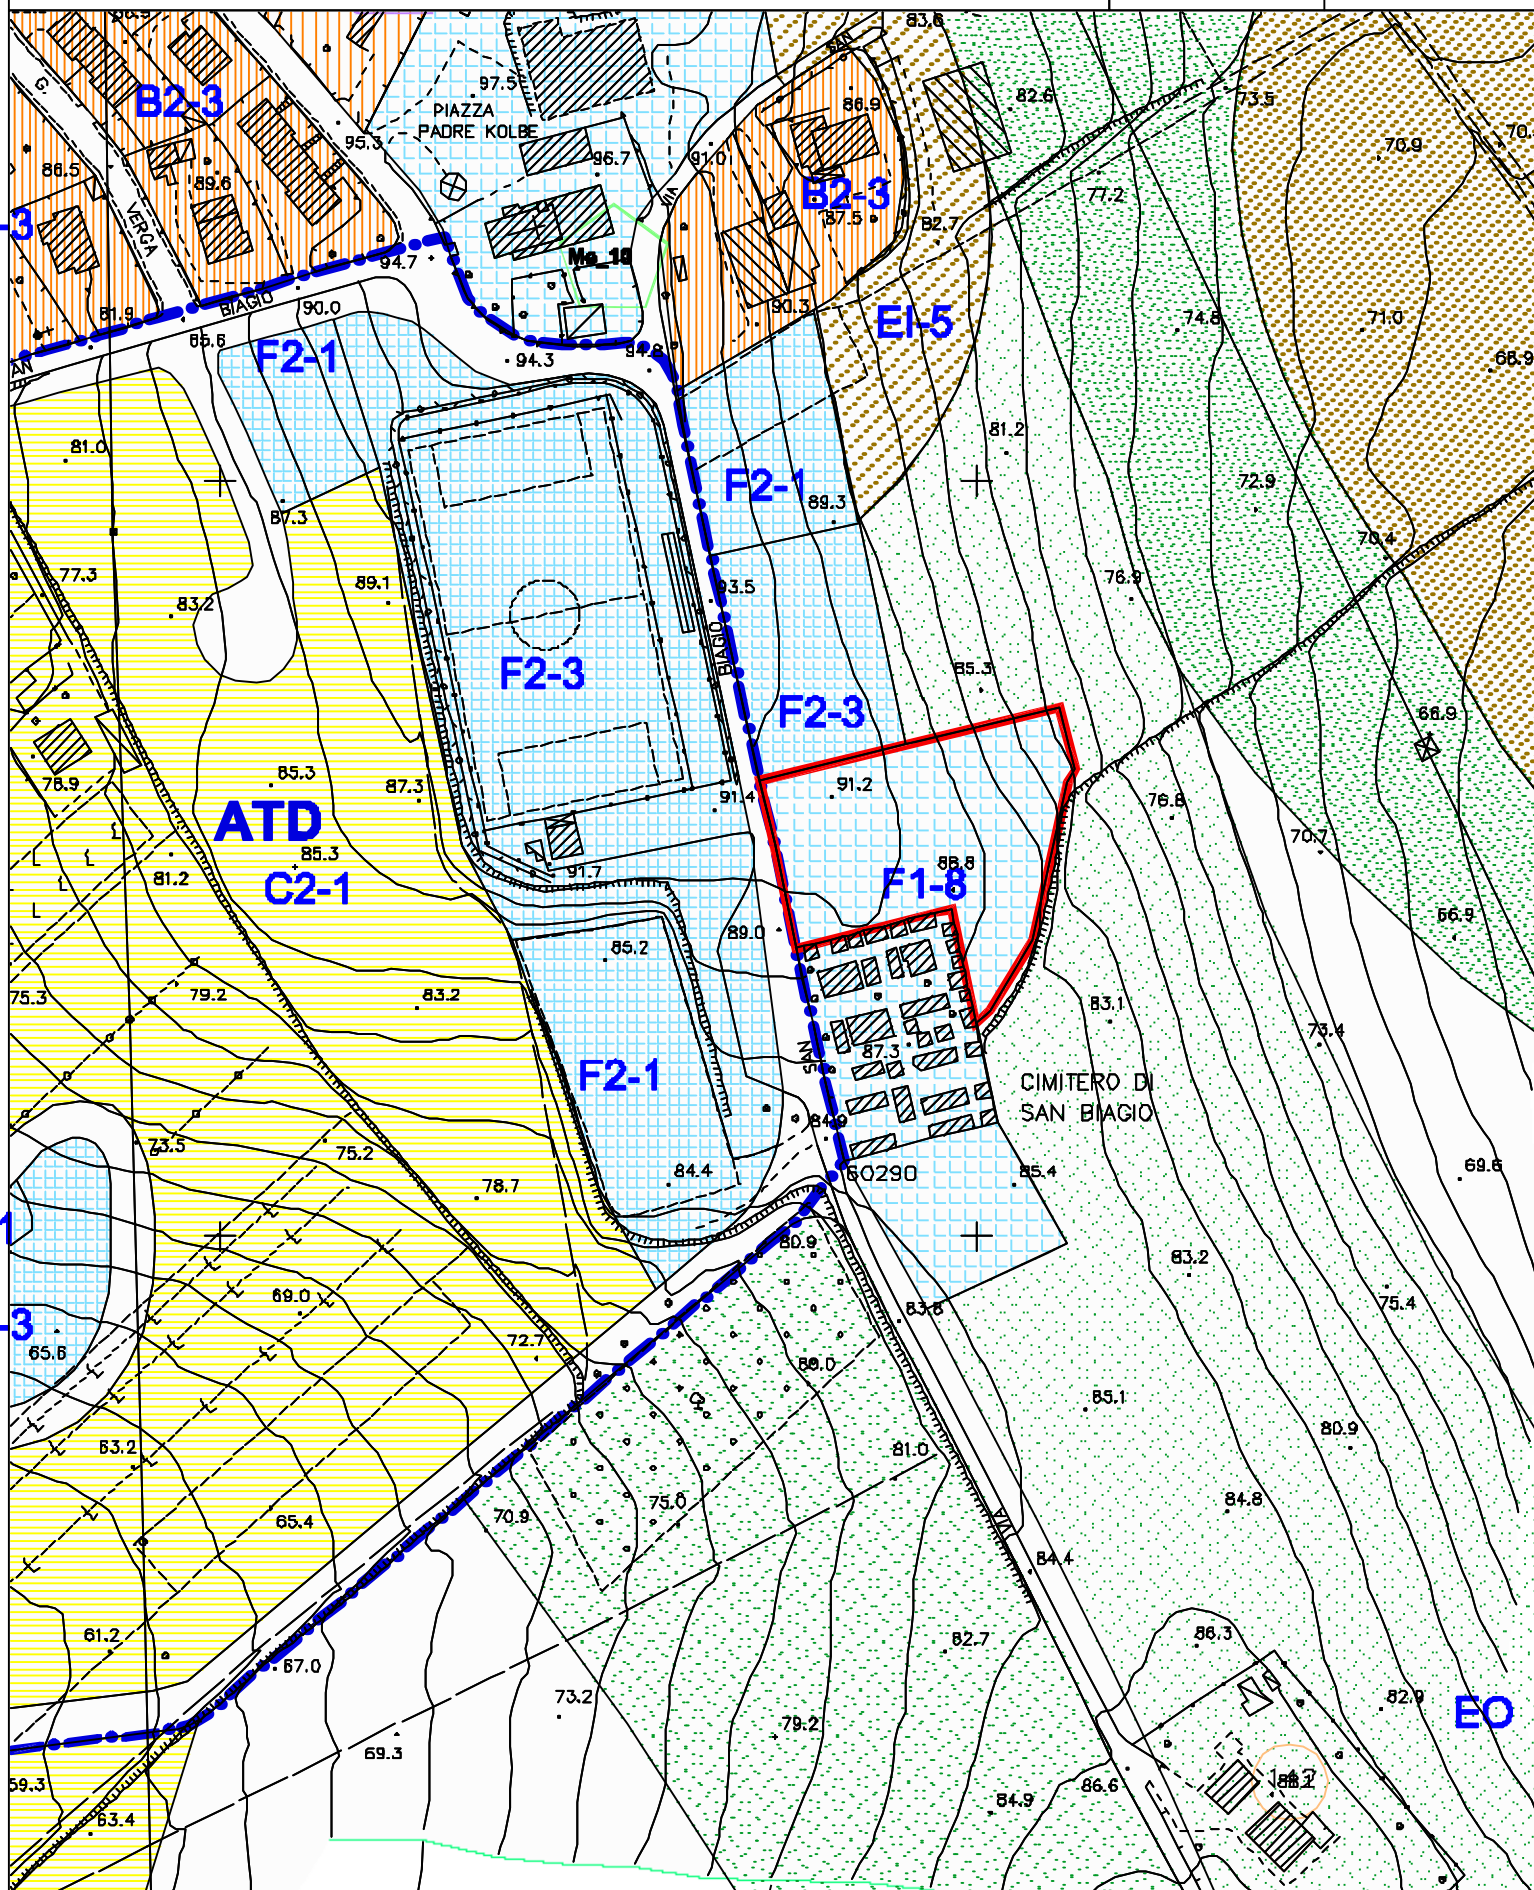

Stralcio tavola EG-03.03 - scala 1:2.000