



PROGETTO DI AMPLIAMENTO DEL CIMITERO DI SAN BIAGIO
STUDIO DI FATTIBILITA' TECNICO-ECONOMICA



ELABORATO GRAFICO DI PROGETTO

PROGETTAZIONE:
Dott. Ing. Annalisa Lelli
Geom. Andrea Vaccarini

R.U.P.:
Dott. Ing. Annalisa Lelli




COLLABORAZIONE:
Geom. Christian Canalini

02

Giugno 2016

SCALA:
1:200
1:100

PLANIMETRIE GENERALI INDIVIDUAZIONE INTERVENTO

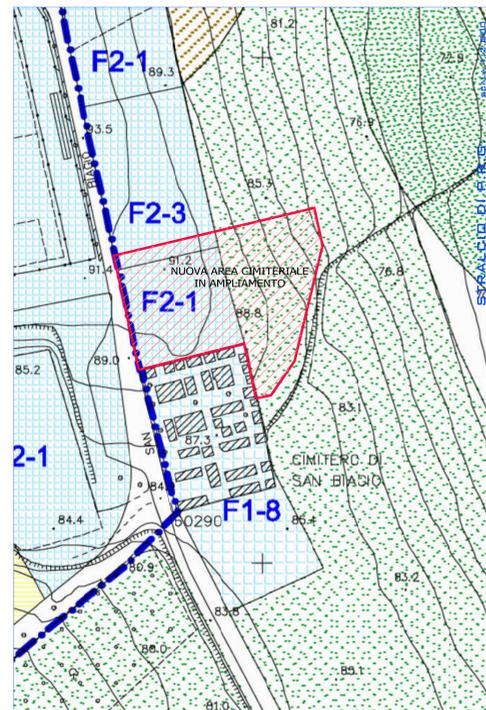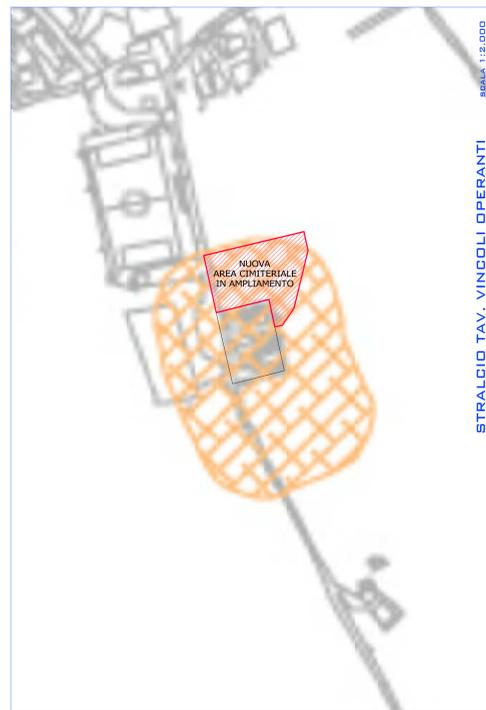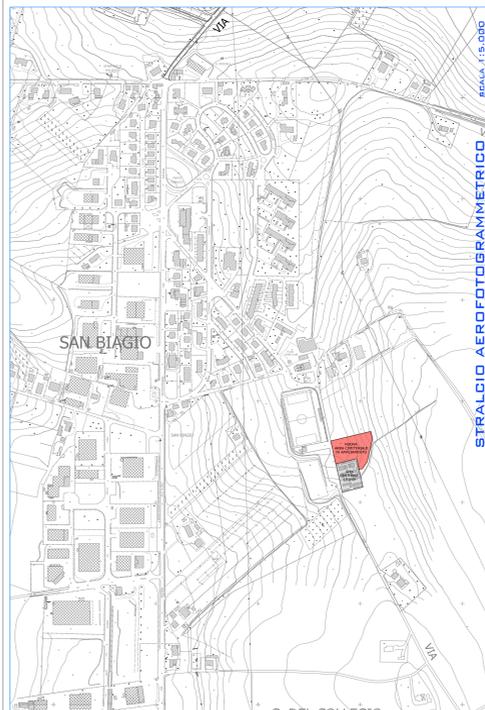

PLANIMETRIA DI PROGETTO



FOTO 3 - PANORAMICA ZONA DI INTERVENTO



FOTO 1 - PARTICOLARE MURA ESISTENTE



FOTO 2 - TIPOLOGIA MURA DI PROGETTO

SEZIONI TIPO DI PROGETTO

