

COMUNE DI OSIMO

PROVINCIA DI ANCONA

CITTA' DI OSIMO



*DIPARTIMENTO DEL TERRITORIO
SUB SETTORE TECNICO*

REALIZZAZIONE DI UN NUOVO COLOMBARIO PER n°50 LOCULI
E n° 84 OSSARI PRESSO IL CIMITERO DI VIA S. GIOVANNI
STUDIO DI FATTIBILITA' TECNICO-ECONOMICA



P.R.G. VIGENTE E PROPOSTA DI VARIANTE

PROGETTAZIONE:

Dott. Ing. Annalisa Lelli

FIRMA _____

Geom. Andrea Vaccarini

FIRMA _____

R.U.P.:

Dott. Ing. Annalisa Lelli

FIRMA _____

COLLABORAZIONE:

Geom. Christian Canalini

TAVOLA

01


Giugno 2016

SCALA

1:200
1:100

Approvazione progetto preliminare dei lavori di realizzazione del nuovo colombario per n° 50 loculi e n° 84 ossari presso il cimitero di Via S. Giovanni, comportante dichiarazione di pubblica utilità dell'opera ai sensi dell'art.19 co.2 D.P.R. 327/2001

P.R.G. vigente	
AREA 3	4.208 mq
E	2.939 mq
EO-13	1.269 mq

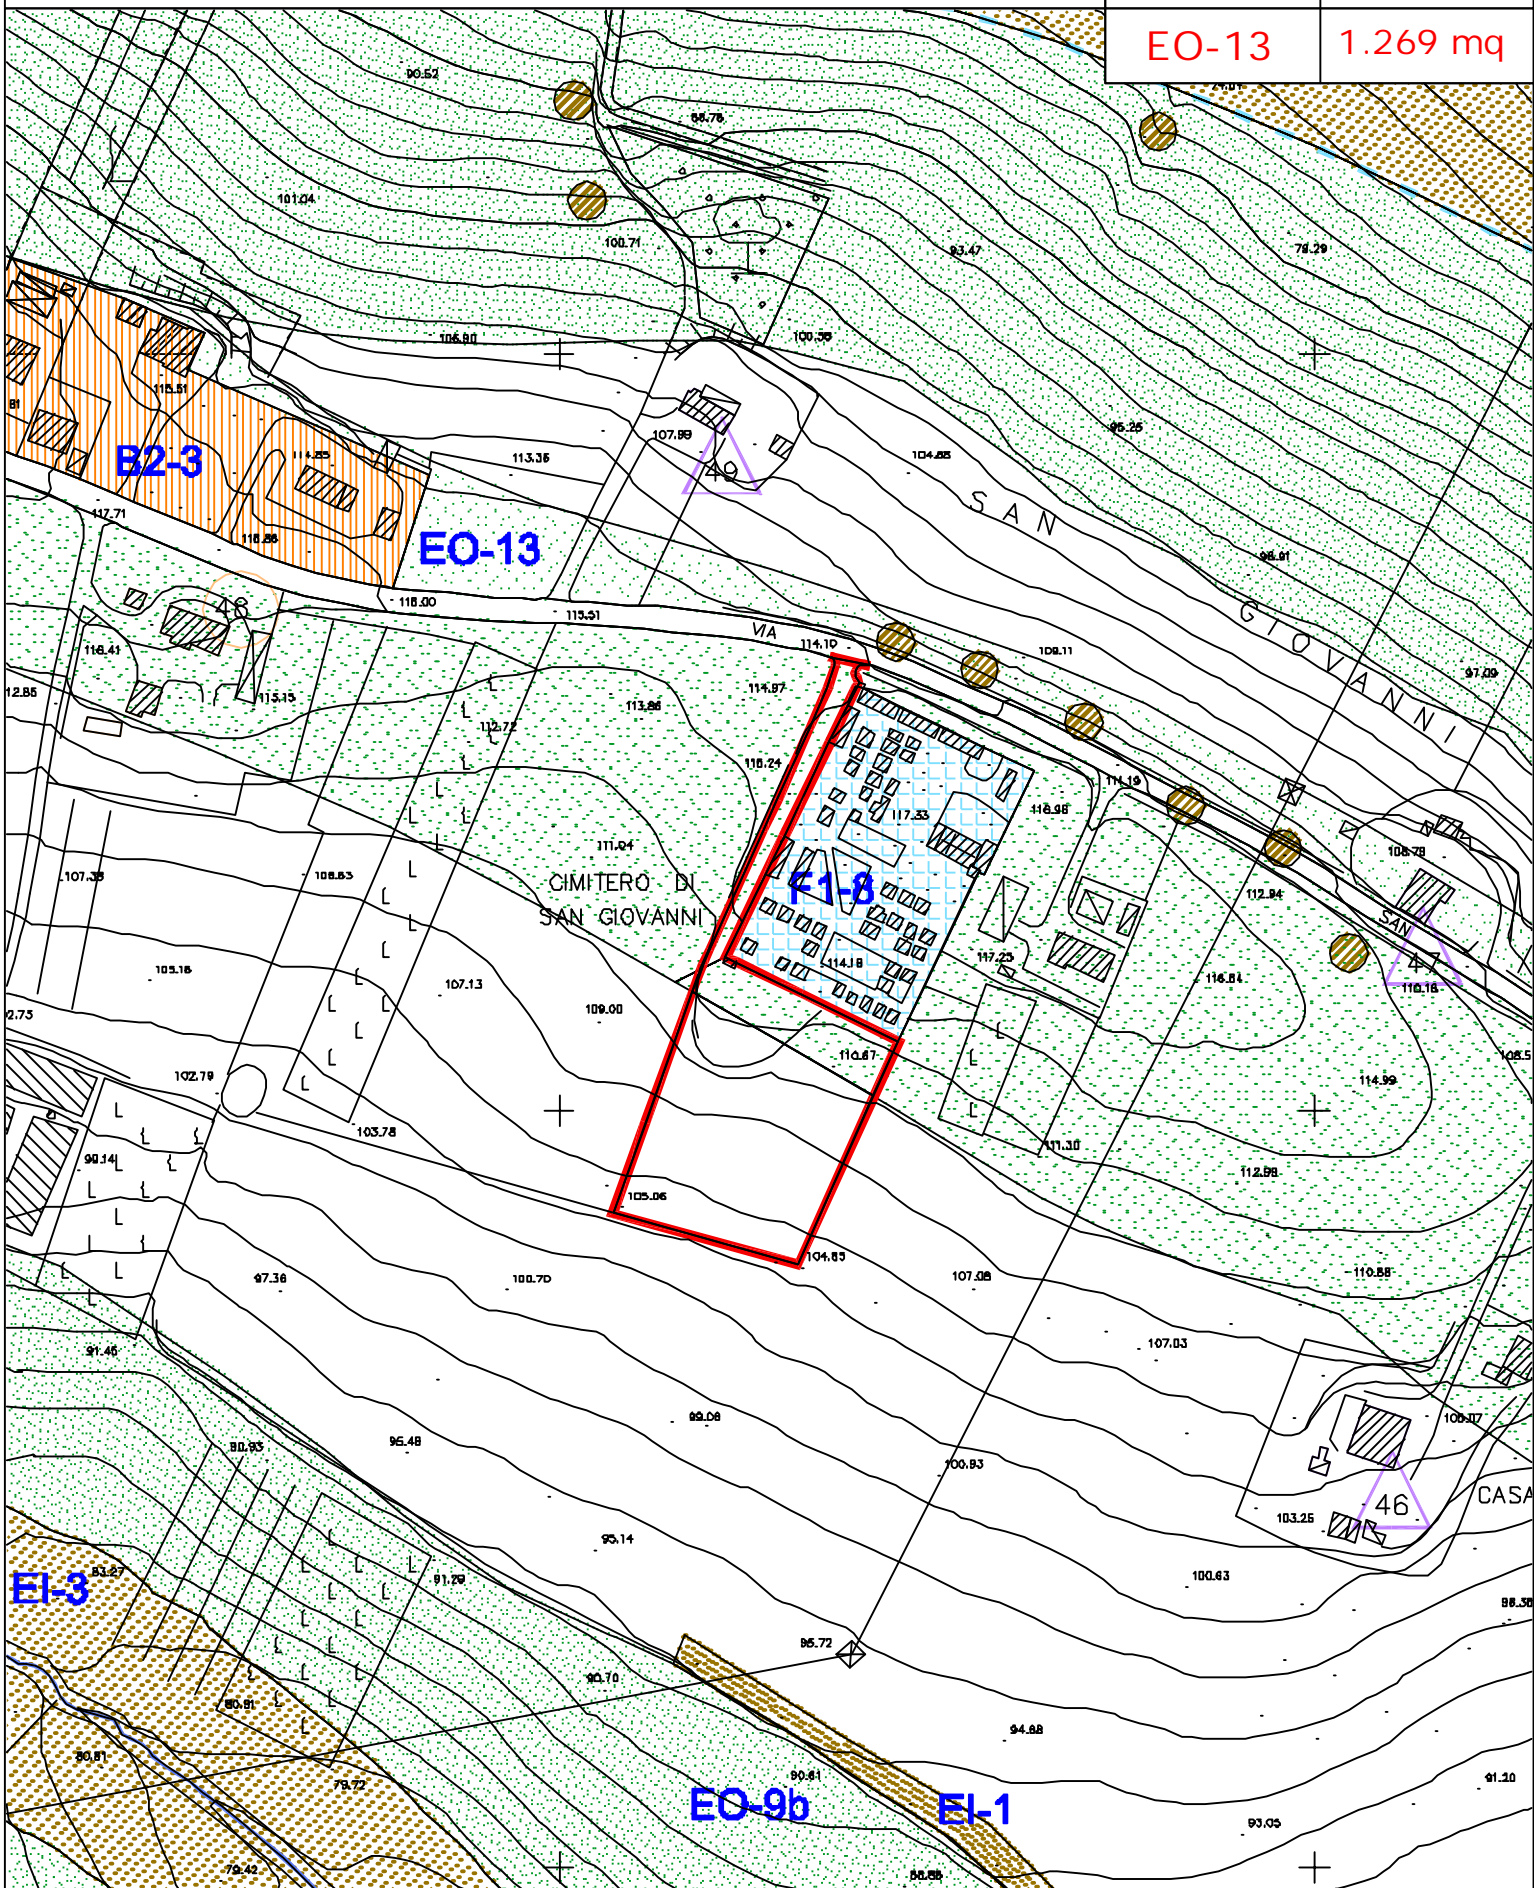


Stralcio tavola EG-03.19 - scala 1:2.000

Approvazione progetto preliminare dei lavori di realizzazione del nuovo colombario per n° 50 loculi e n° 84 ossari presso il cimitero di Via S. Giovanni, comportante dichiarazione di pubblica utilità dell'opera ai sensi dell'art.19 co.2 D.P.R. 327/2001

Proposta di variante

AREA 3	4.208 mq
F1-8	2.466 mq
F2-1	1.246 mq
F3-1	496 mq

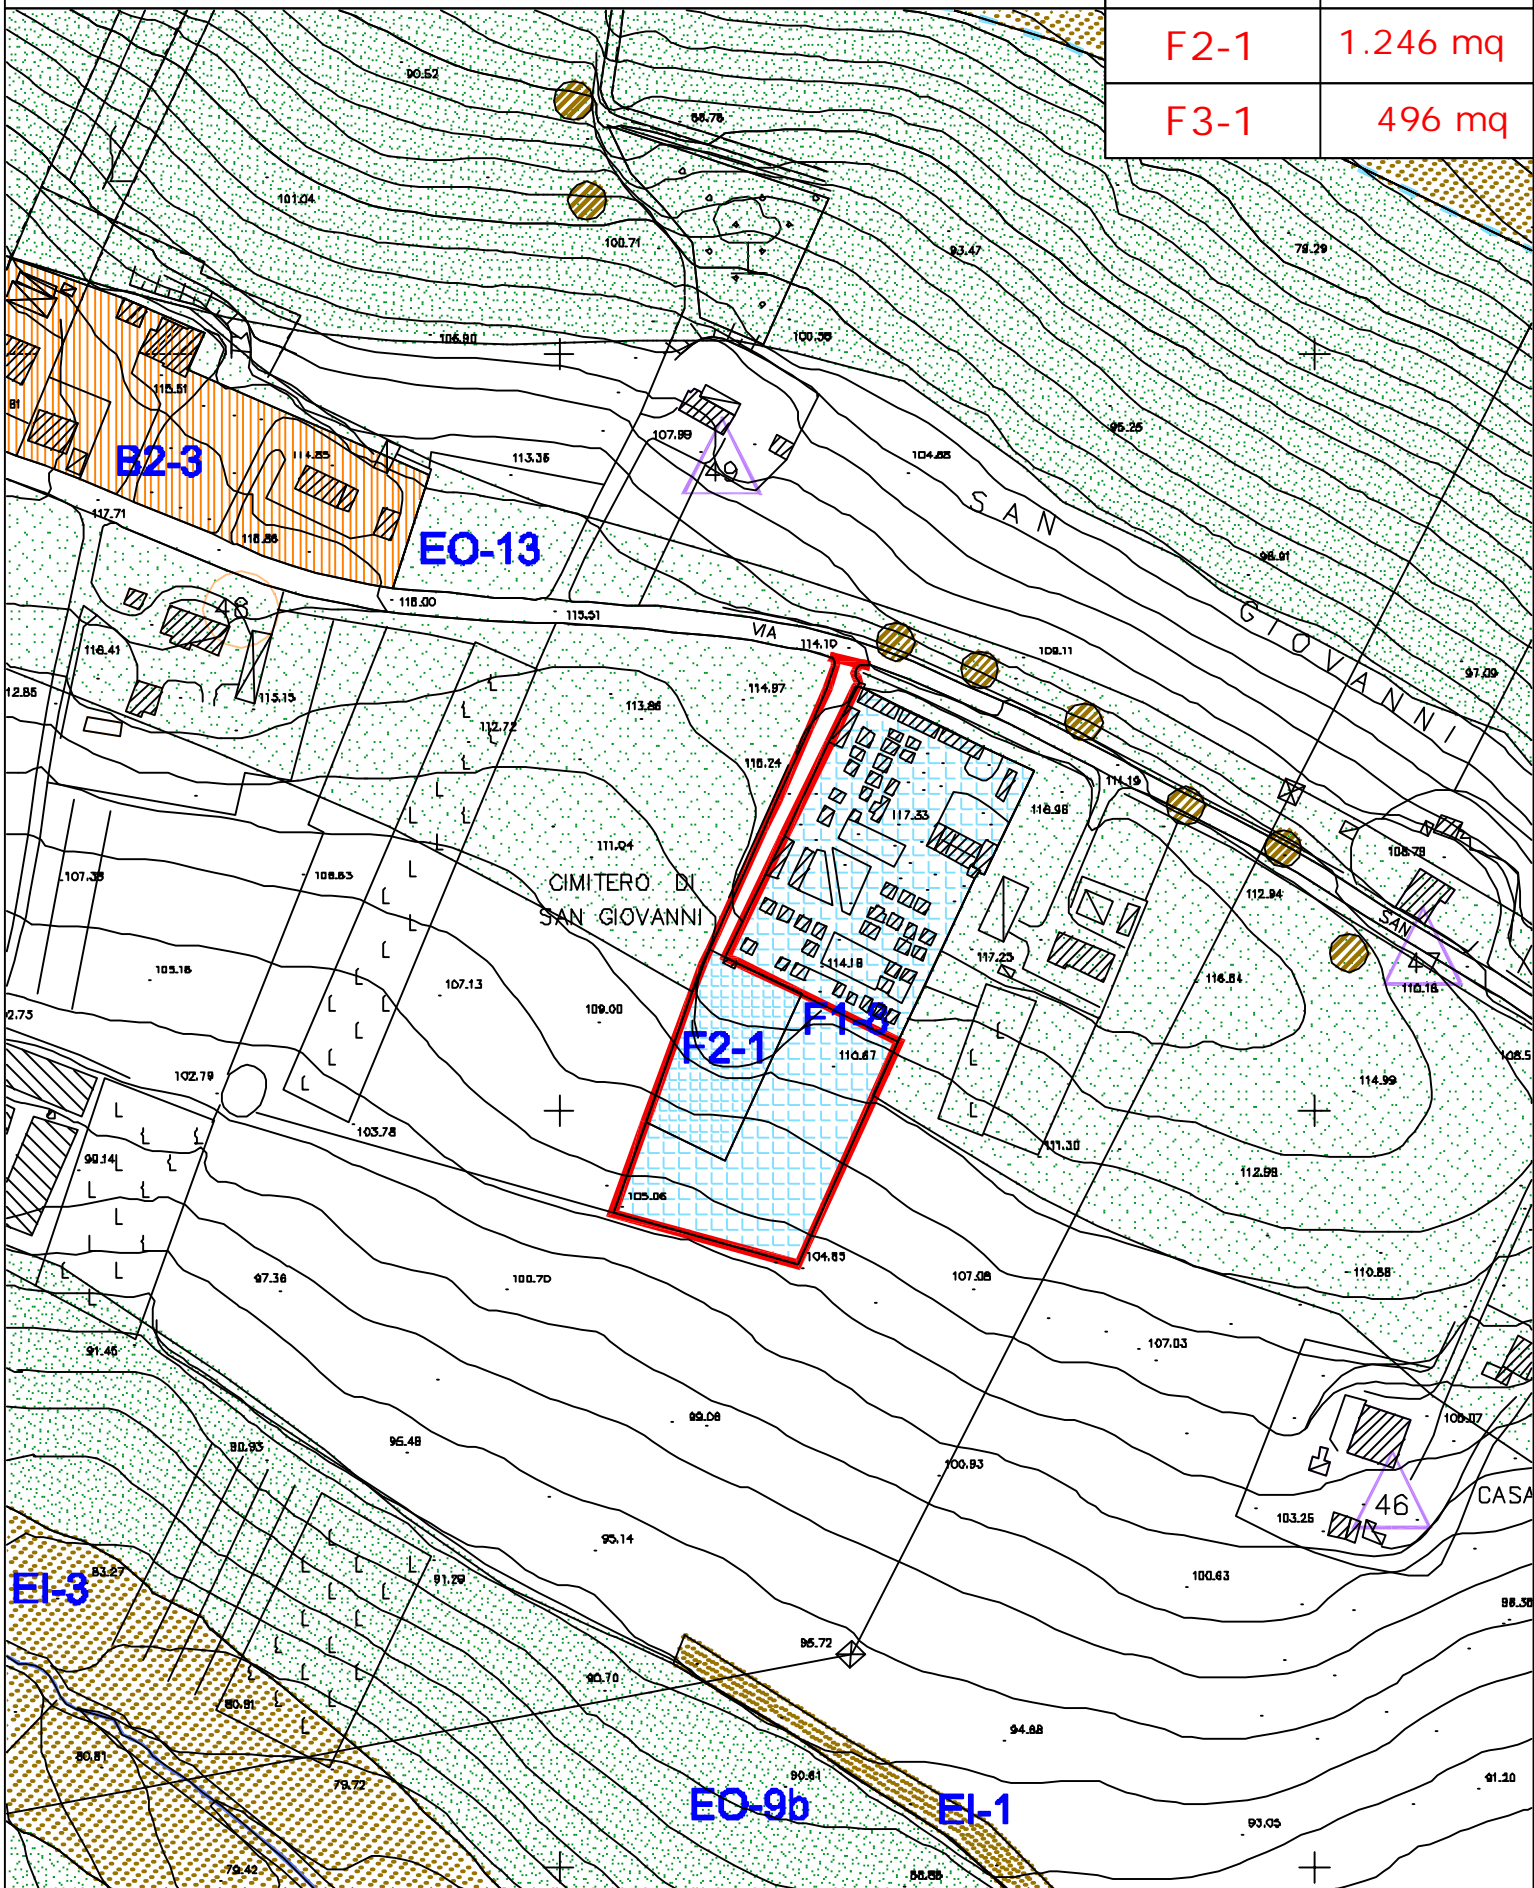

Stralcio tavola EG-03.19 - scala 1:2.000