





REALIZZAZIONE NUOVO PARCHEGGIO A SERVIZIO DELLA
SCUOLA INFANZIA IN LOCALITA' PASSATEMPO
STUDIO DI FATTIBILITA' TECNICO-ECONOMICA

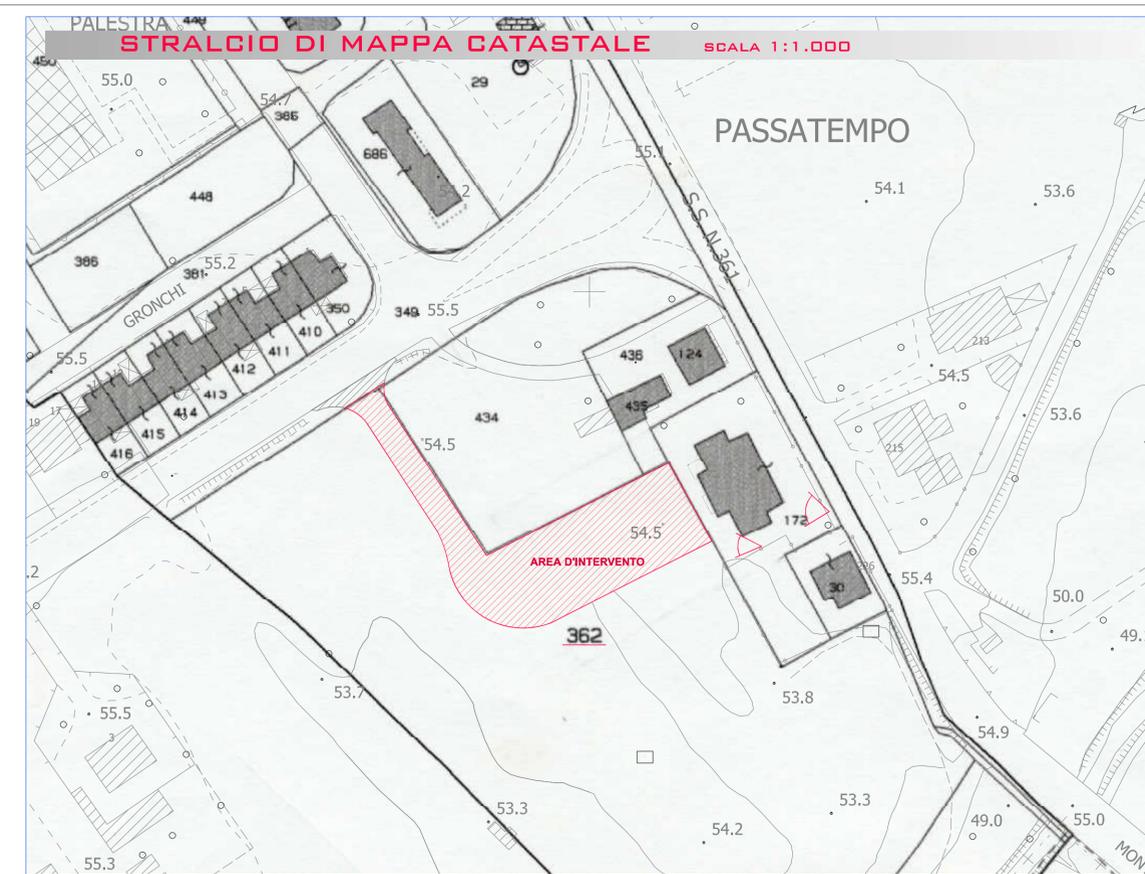

INQUADRAMENTI TERRITORIALI
RILIEVO FOTOGRAFICO STATO ATTUALE

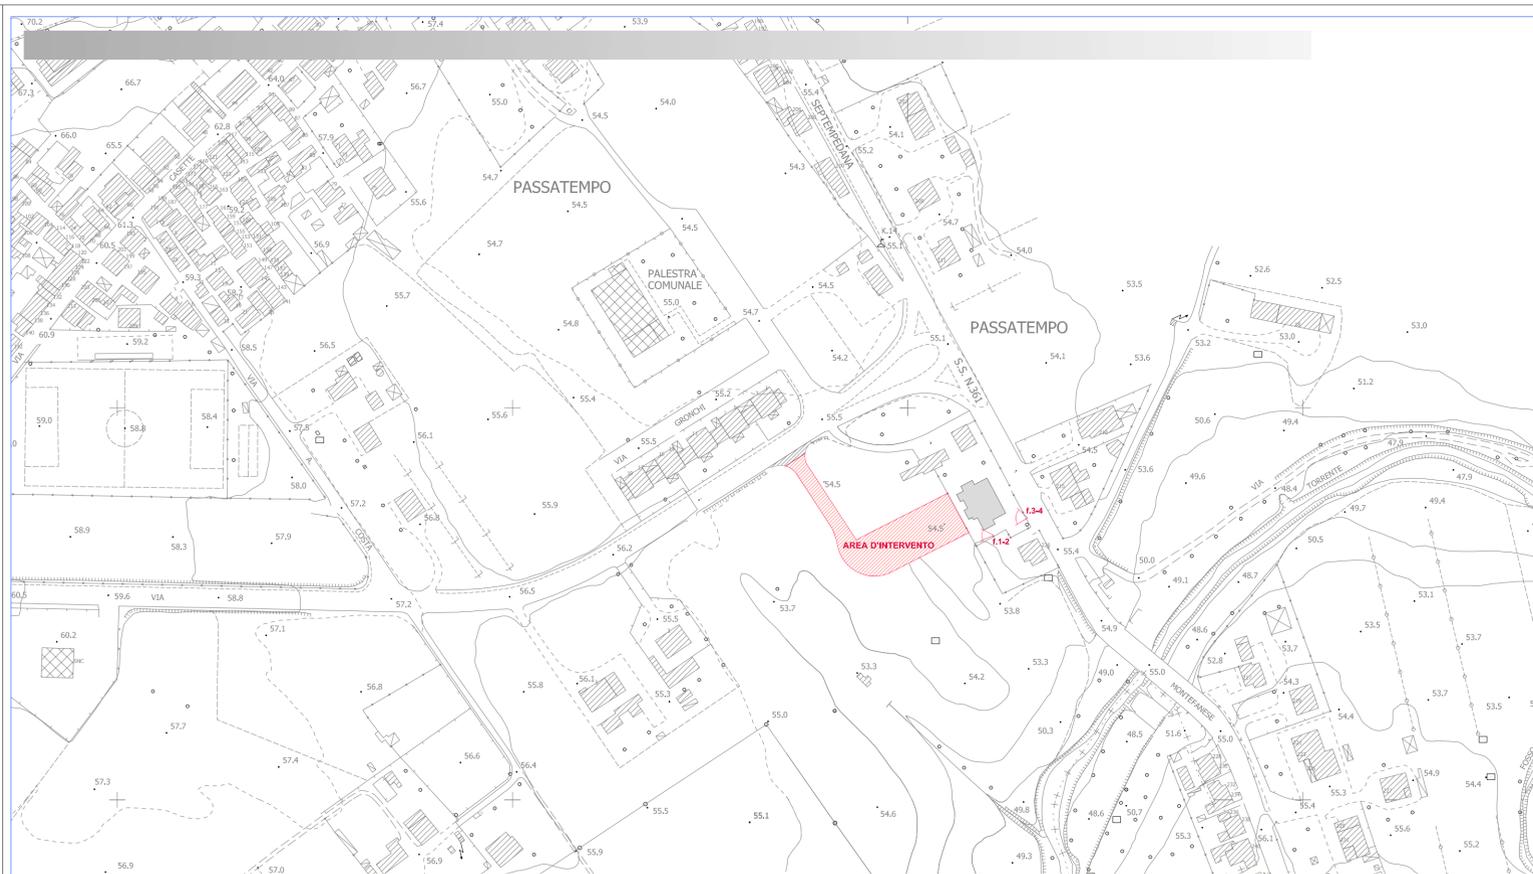

PROGETTAZIONE:

Dott. Ing. Annalisa Lelli _____ FIRMA _____

Geom. Andrea Vaccarini _____ FIRMA _____

R.U.P.: _____ FIRMA _____

Dott. Ing. Annalisa Lelli _____ FIRMA _____

01

Giugno 2016

SCALA

1:2.000
1:1.000

