



REALIZZAZIONE NUOVO PARCHEGGIO A SERVIZIO DELLA SCUOLA INFANZIA IN LOCALITA' PASSATEMPO STUDIO DI FATTIBILITA' TECNICO-ECONOMICA



P.R.G. VIGENTE E PROPOSTA DI VARIANTE

PROGETTAZIONE:

Dott. Ing. Annalisa Lelli

FIRMA _____

Geom. Andrea Vaccarini

FIRMA _____

R.U.P.:

Dott. Ing. Annalisa Lelli

FIRMA _____

02

Giugno 2016


SCALA



Approvazione progetto preliminare dei lavori di realizzazione del nuovo parcheggio a servizio della scuola dell'infanzia, in località Passatempo, ai fini dell'apposizione del vincolo preordinato all'esproprio e comportante dichiarazione di pubblica utilità dell'opera ai sensi dell'art.19 co.2 D.P.R. 327/2001

P.R.G. vigente

| | |
|--------|----------|
| AREA 4 | 2.773 mc |
| EI-7 | 572 mq |
| C2-2 | 370 mq |
| F2-2 | 1.831 mq |

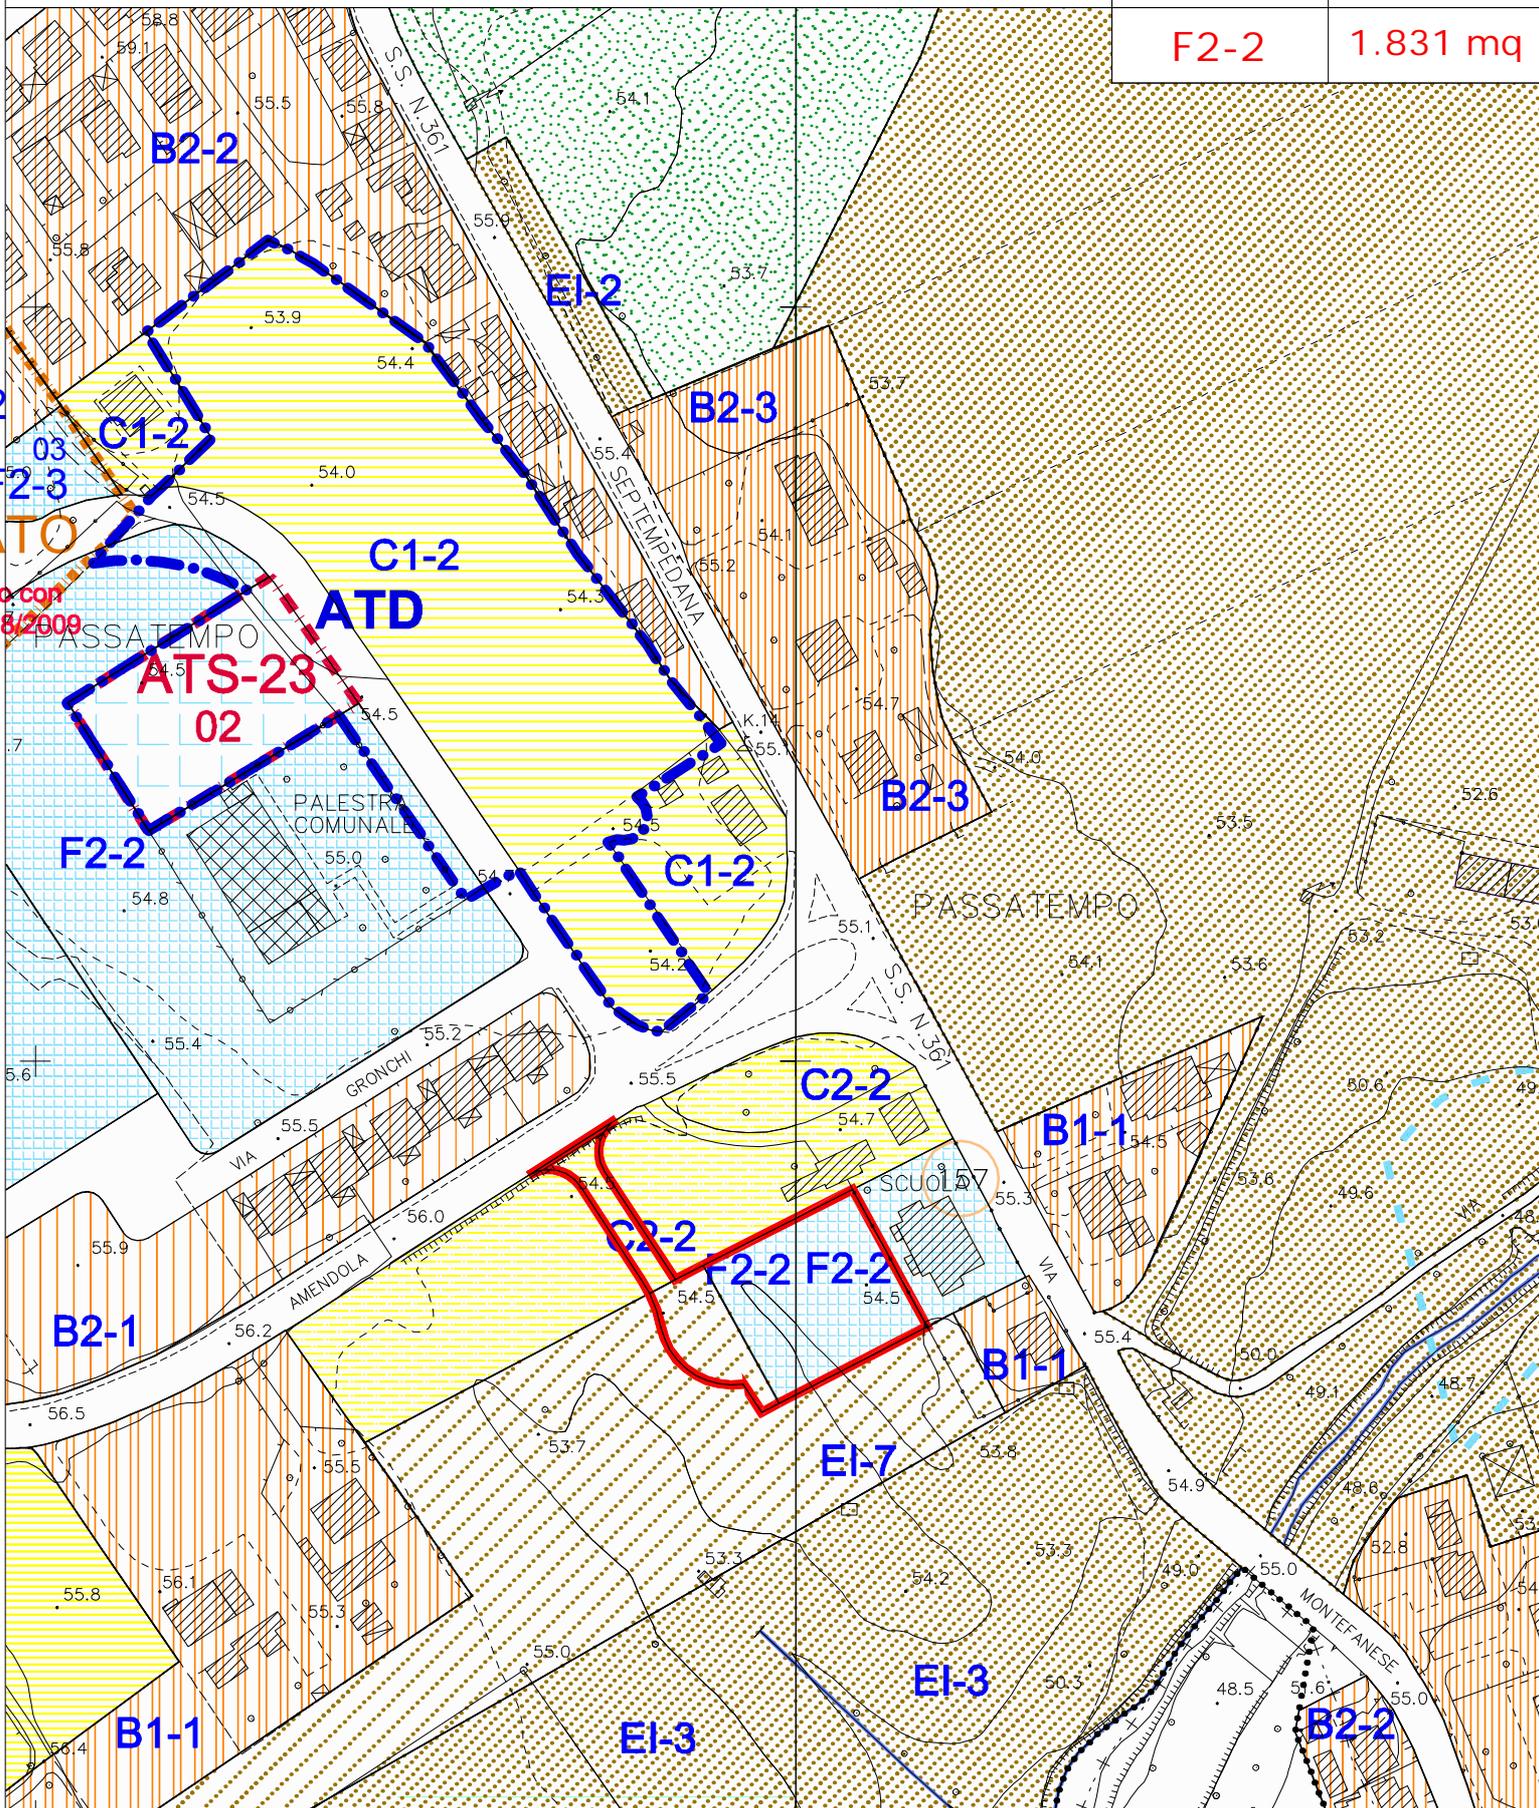

Stralcio tavole EG-03.31-32 - scala 1:2.000


Approvazione progetto preliminare dei lavori di realizzazione del nuovo parcheggio a servizio della scuola dell'infanzia, in località Passatempo, ai fini dell'apposizione del vincolo preordinato all'esproprio e comportante dichiarazione di pubblica utilità dell'opera ai sensi dell'art.19 co.2 D.P.R. 327/2001

Proposta di variante

AREA 4 2.773 mq

F2-1 2.410 mq

F3-1 363 mq

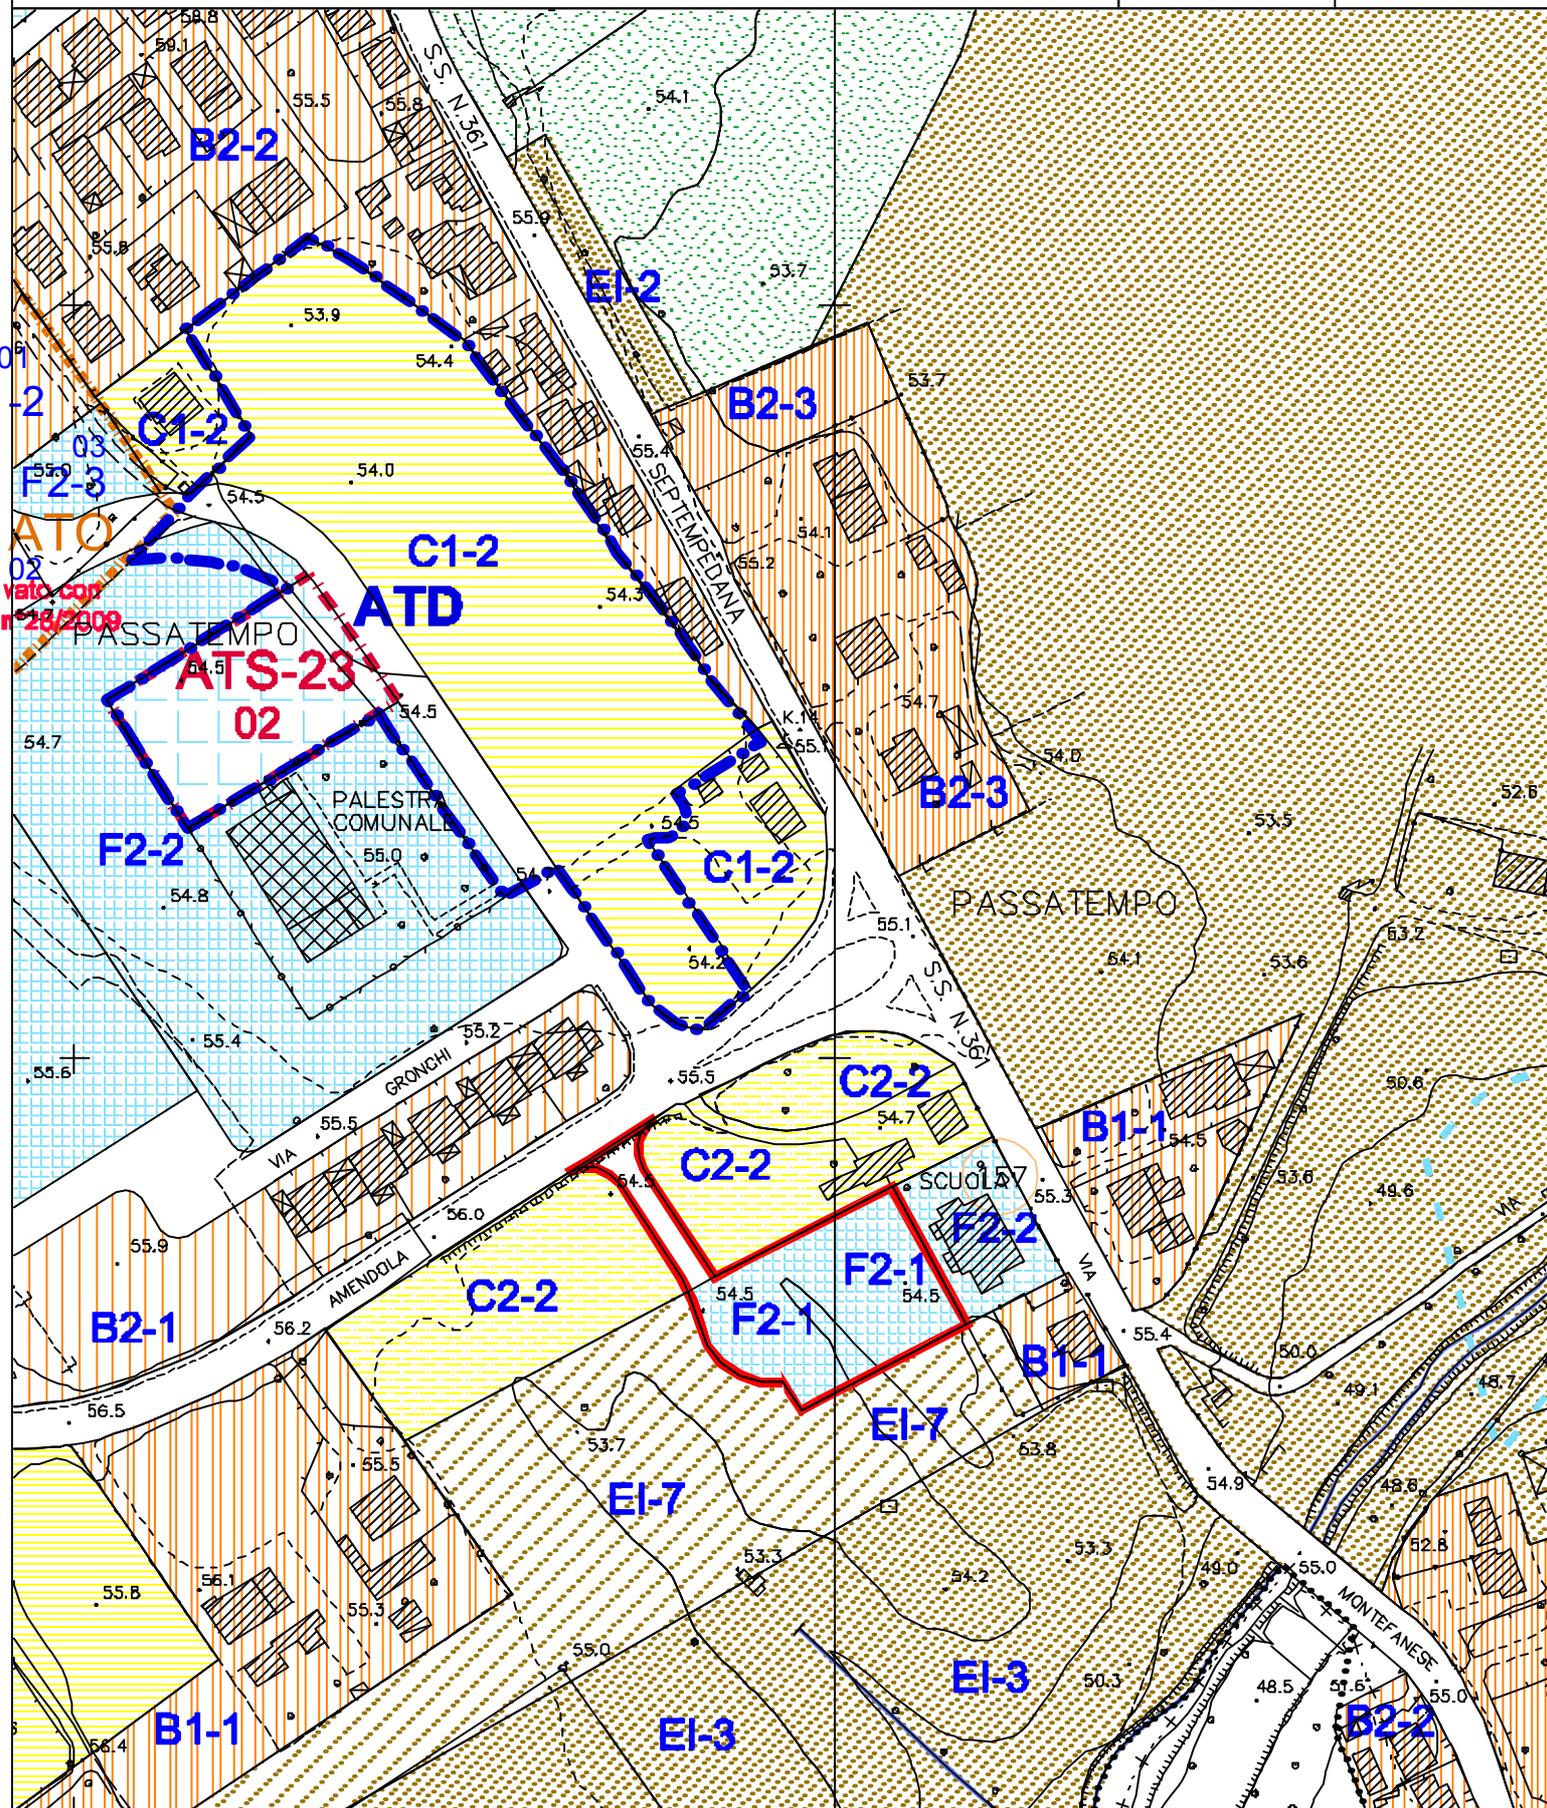

Stralcio tavole EG-03.31-32 - scala 1:2.000