



REALIZZAZIONE NUOVO PARCHEGGIO A SERVIZIO DELLA
 SCUOLA INFANZIA IN LOCALITA' PASSATEMPO
STUDIO DI FATTIBILITA' TECNICO-ECONOMICA



PIANO PARTICELLARE DI ESPROPRIO

PROGETTAZIONE:

Dott. Ing. Annalisa Lelli FIRMA _____

Geom. Andrea Vaccarini FIRMA _____


R.U.P.:

Dott. Ing. Annalisa Lelli FIRMA _____

04

SCALA

1:1.000

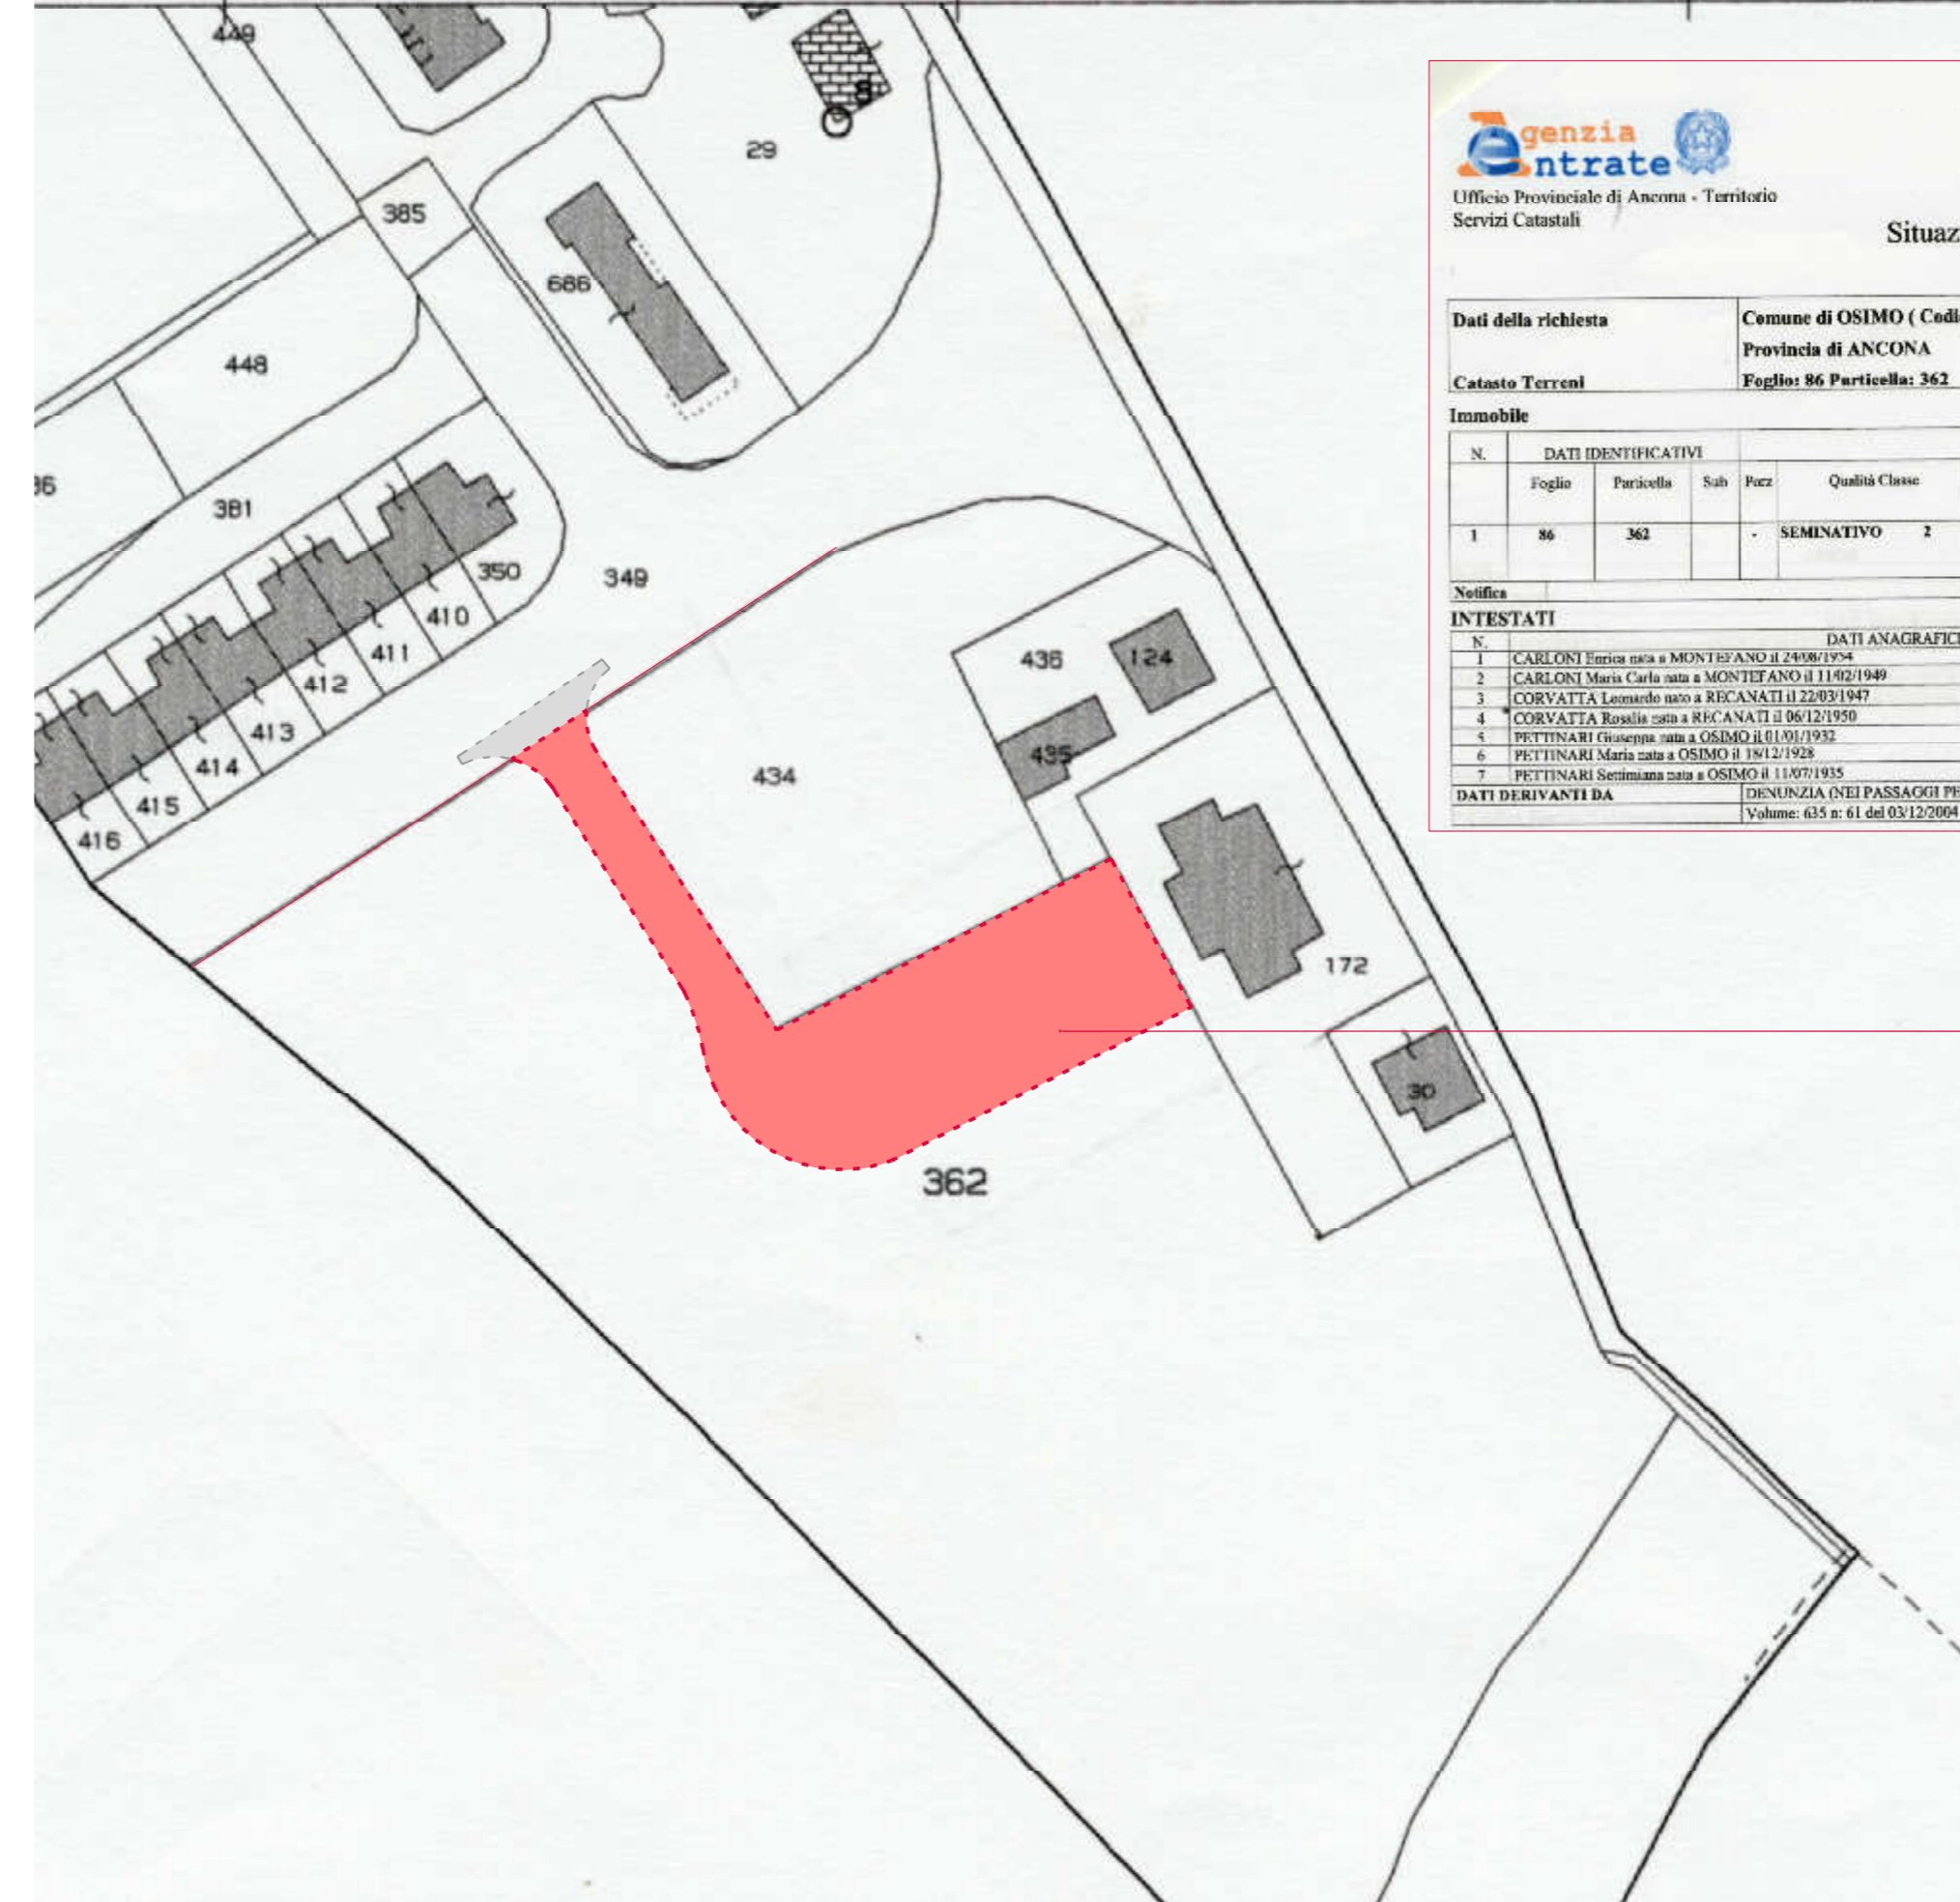

agenzia entrate
 Ufficio Provinciale di Ancona - Territorio
 Servizi Catastali

Data: 10/02/2016 - Ora: 11.40.50 Fine
 Visura n.: T118435 Pag: 1

Visura per immobile
 Situazione degli atti informatizzati al 10/02/2016

Dati della richiesta		Comune di OSIMO (Codice: G157)	
Catasto Terreni		Provincia di ANCONA	
		Foglio: 86 Particella: 362	

N.	DATI IDENTIFICATIVI				DATI CLASSAMENTO				DATI DERIVANTI DA	
	Foglio	Particella	Sub	Piez.	Qualità Classe	Superficie(m²) In area	Debiti	Rendito		REVISIONE DI ELEMENTI CENSUARI n. 187.141/1998 in atti dal 14/09/1993 COME DA MODELLO 26
1	86	362			SEMINATIVO 2	1 61 02		Dominicale Euro 99,79 L. 193.324	Agario Euro 95,63 L. 188.173	

Notifica _____ Partita _____

N.	DATI ANAGRAFICI		CODICE FISCALE	DIRITTI E ONERI REALI
	Cognome e Nome	Data di nascita		
1	CARLONI Erica nata a MONTEFANO il 24/08/1974		CRLC48C245664I49631*	(1) Proprietà per 3/30
2	CARLONI Maria Carla nata a MONTEFANO il 11/02/1949		CRLMC849851I49631*	(1) Proprietà per 3/30
3	CORVATTA Leonardo nato a RICCANATI il 22/03/1947		CRVL8047C221211R*	(1) Proprietà per 3/30
4	CORVATTA Rosalia nata a RICCANATI il 06/12/1950		CRVRS1501461211I1*	(1) Proprietà per 3/30
5	PETTINARI Giuseppe nato a OSIMO il 01/01/1932		PTTGP32A41G1571*	(1) Proprietà per 6/30
6	PETTINARI Maria nata a OSIMO il 18/12/1928		PTTMA38T38G1571*	(1) Proprietà per 6/30
7	PETTINARI Sereniana nata a OSIMO il 11/07/1935		PTTSM35L51G1572*	(1) Proprietà per 6/30

DATI DERIVANTI DA DENUNZIA (NEI PASSAGGI PER CAUSA DI MORTE) del 15/04/2004 n. 9582.1/2004 in atti dal 23/12/2004 (protocollo n. AN0160200) Registrazione: UU Sede: MACERATA
 Volume: 635 n. 61 del 03/12/2004