

COMUNE DI OSIMO - ANCONA -

LOTTIZZAZIONE PROPRIETA' S.&B.

VIA CAGIATA

TAV. N. 2


PLANIMETRIA GENERALE-PROGETTO  
Accessi - Punti di vista rilievo fotografico

SCALA 1:500

DATA PROG.

STUDIO TECNICO DOTT.ARCH.FABIO BELELLI  
VIA COSTA DEL BORGO N.2 OSIMO (AN) TEL.071/7132562

NOTE-APPROVAZIONI-FIRME - NUOVO ELABORATO

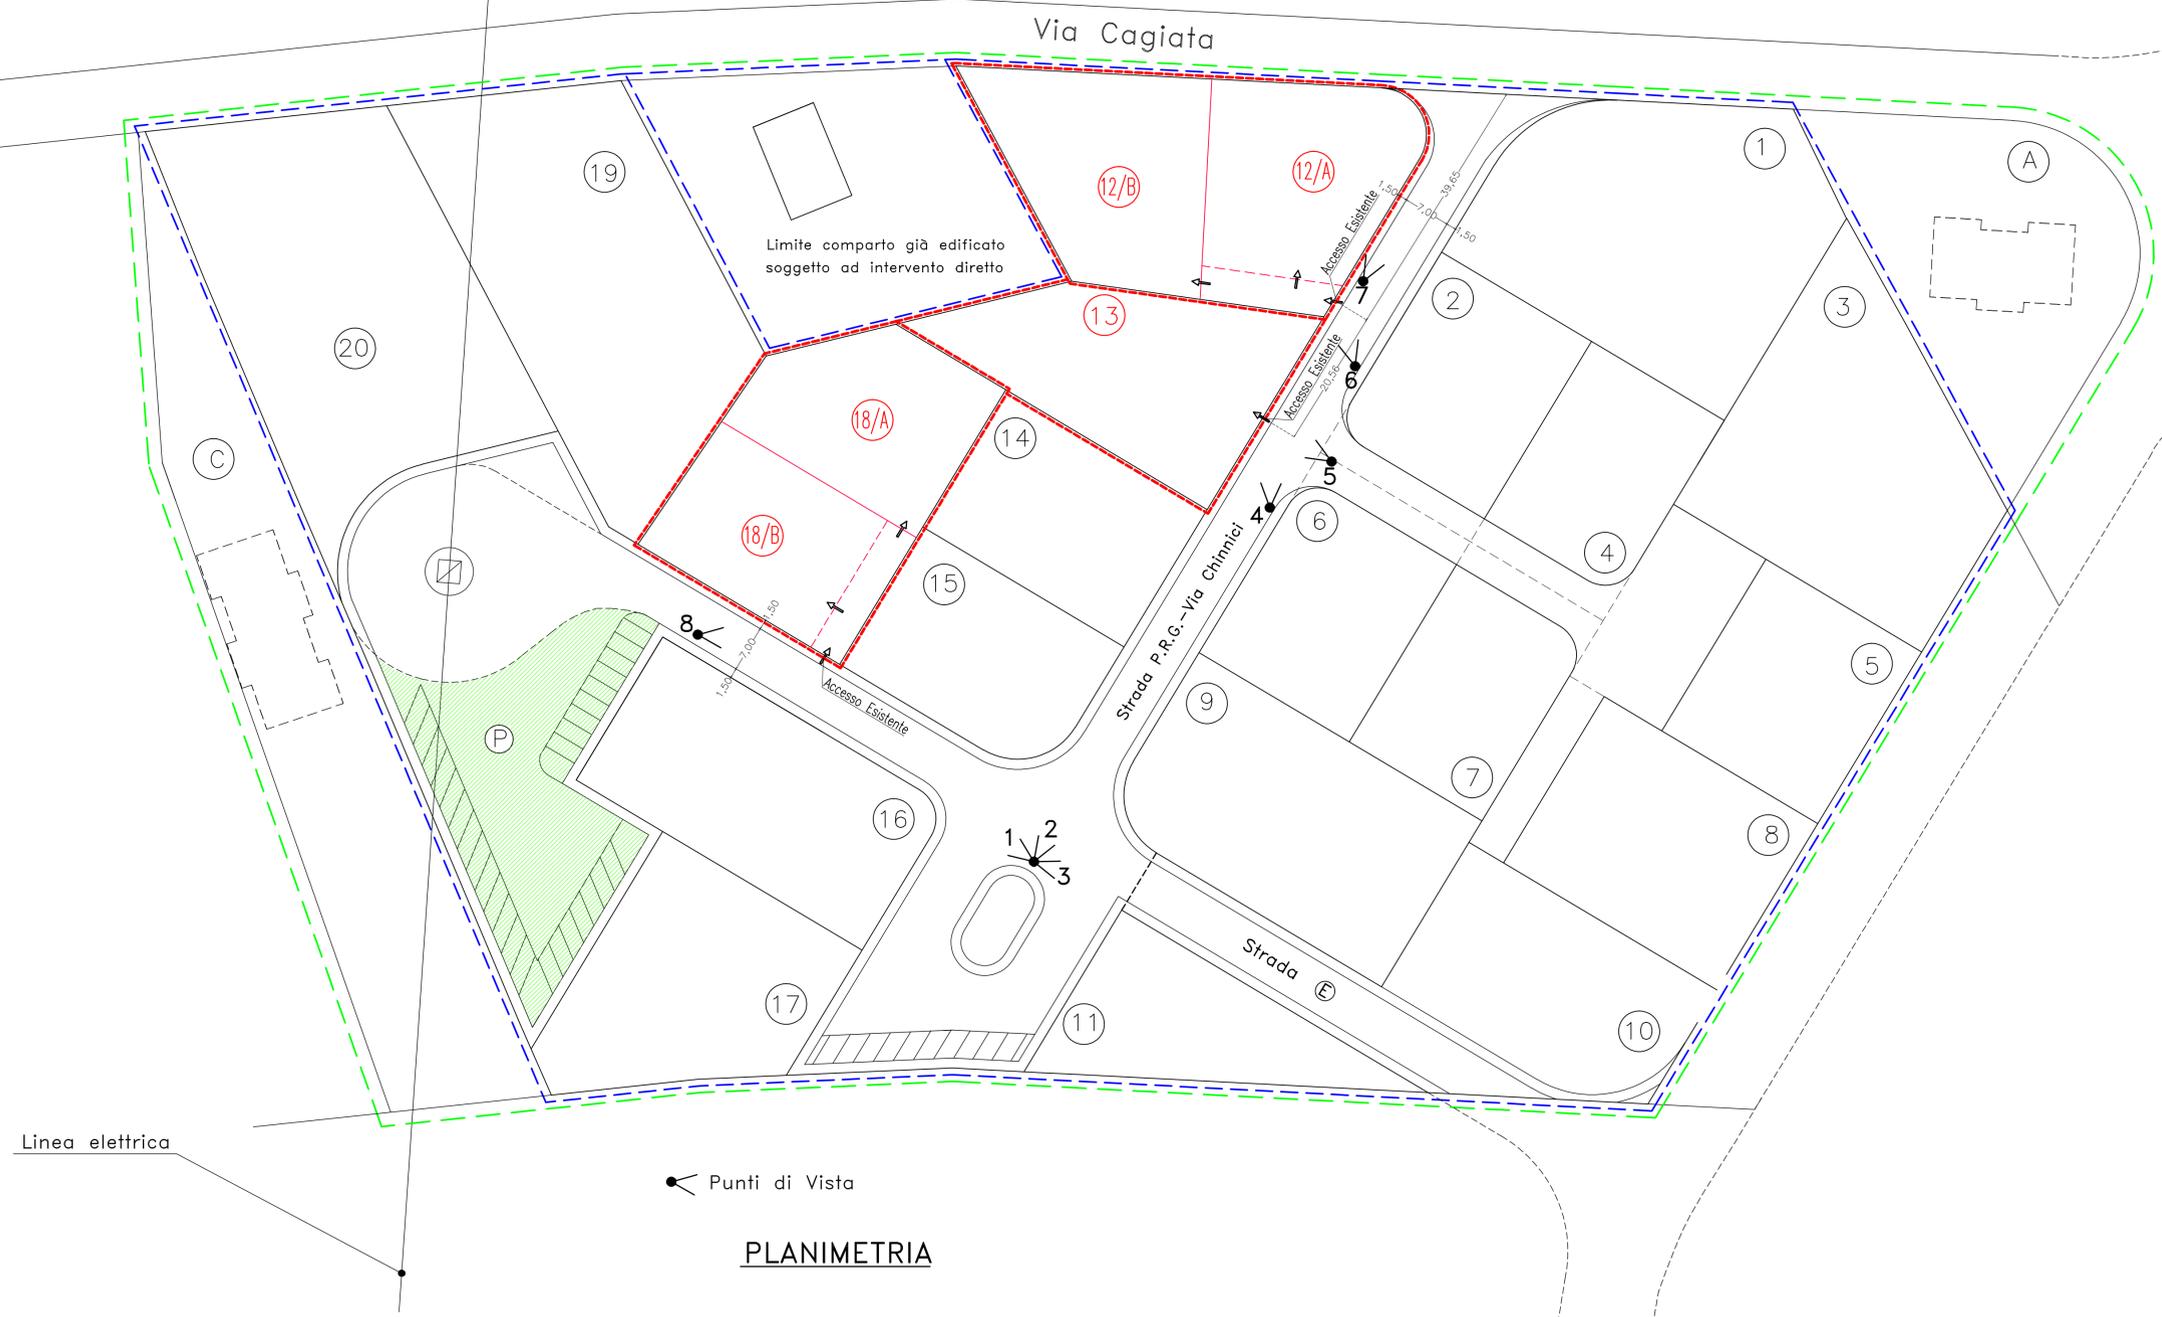

### Documentazione Fotografica



Foto 1



Foto 2



Foto 3



Foto 4



Foto 5



Foto 6



Foto 7



Foto 8