COMUNE DI OSIMO
PROVINCIA DI ANCONA

PIANO DI LOTTIZZAZIONE CONVENZIONATA PER UN'AREA RESIDENZIALE IN LOCALITA' SAN PATERNIANO

Il presente elaborato è di proprietà della AUXIMA ENGINEERING S.r.l. Tutti i diritti sono riservati a termini di legge. Riproduzione e pubblicazioni sono vietate.

TAVOLA 08	OGGETTO: PROPOSTA PROGETTUALE_Aggiornamento Maggio 2016 a seguito parere Astea SpA	DATA PROGETTO: MAGGIO 2016	
SCALA 1:200	**REGIMAZ. ACQUE METEORICHE - RETE FOGNARIA**	LAVORO	ARCHIVIO
PROGETTISTA: DOTT. ING. MARCELLO SASSO	VARIANTE	DATA VARIANTE	
VISTO	COMMITTENTE: SEBASTIANO ORLANDINI		
COLLABORATORE TECNICO	DISEGNATORE		

AUXIMA ENGINEERING SERVIZI DI INGEGNERIA E ARCHITETTURA
Via d'Ancona 73/a - 60027 Osimo AN
Tel. 0717108095 Fax 0717202846 - www.auxima.it / info@auxima.it

LEGENDA:

- PROPRIETÀ SEBASTIANO ORLANDINI
- LIMITE AREA EDIFICABILE C2-1
- PERIMETRO LOTTO EDIFICABILE
- MASSIMO INGOMBRO CONSENTITO NUOVI EDIFICI
- 1 NUMERO PROGRESSIVO LOTTO
- 222.62 QUOTA ALTIMETRICA PUNTO slm
- 222.62 QUOTA D'IMPOSTA PIANO TERRA FABBRICATO slm
- EDIFICI ESISTENTI RILEVATI
- NUOVI EDIFICI A CARATTERE RESIDENZIALE

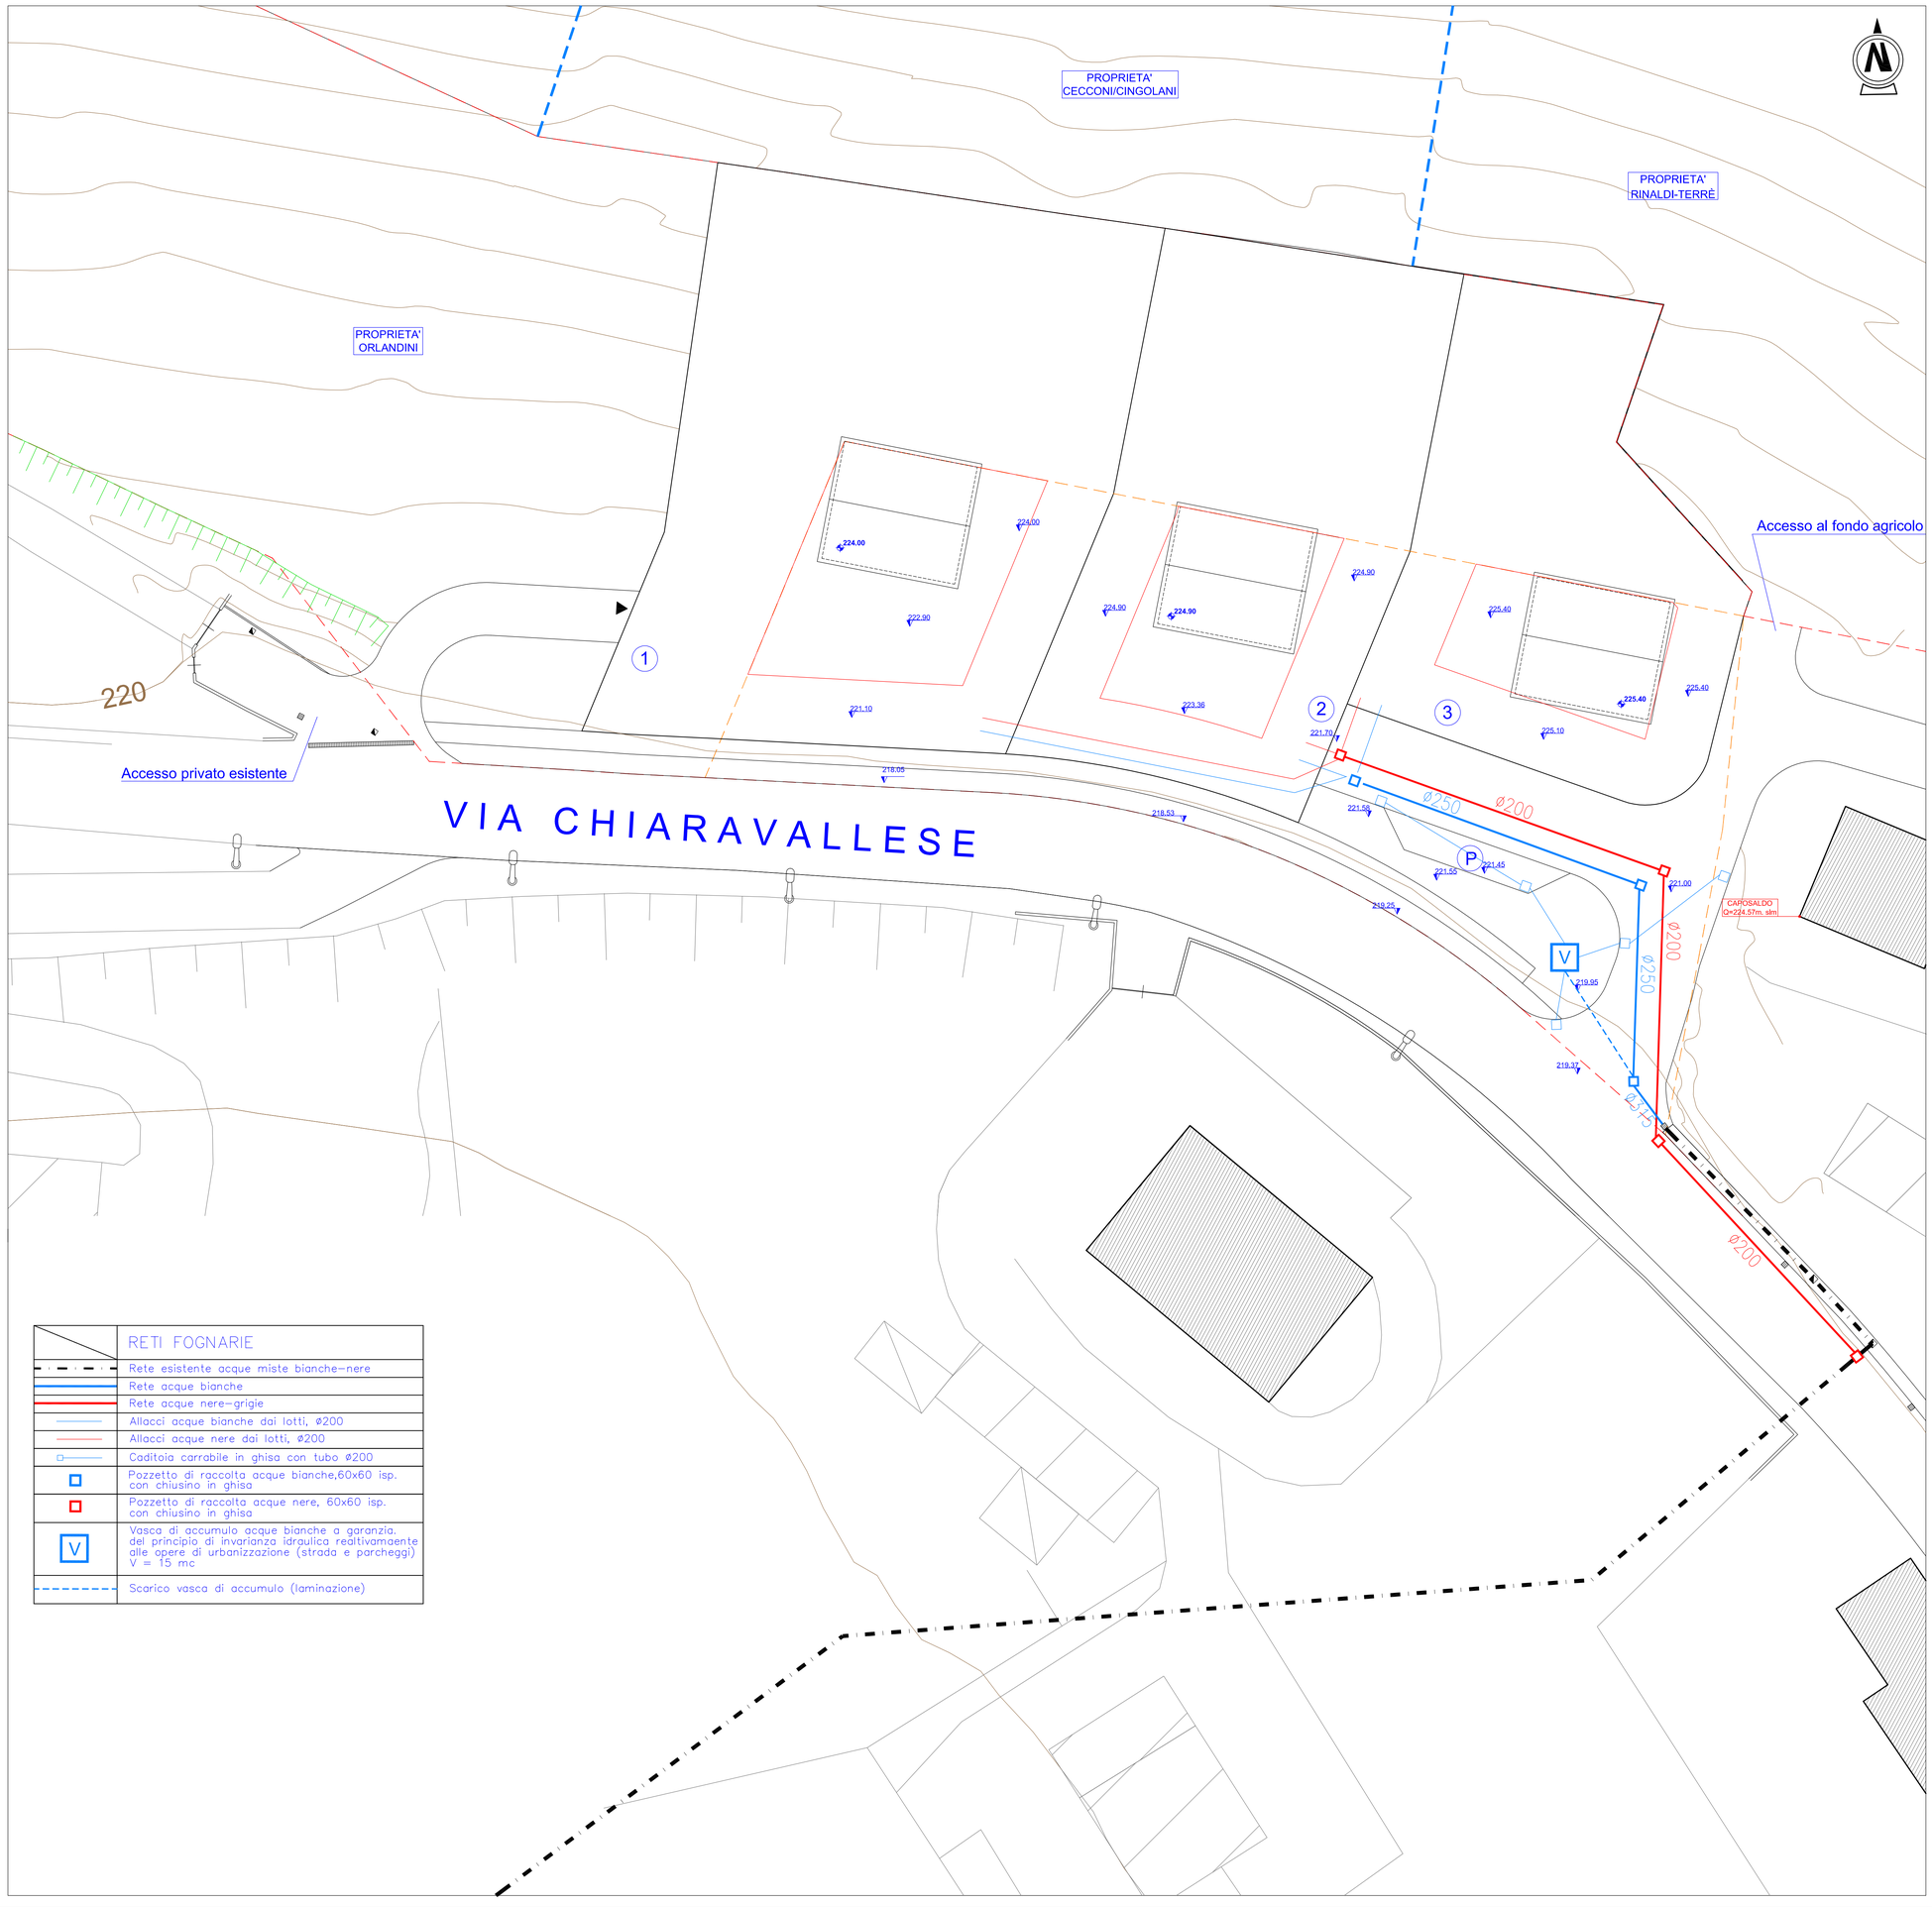

	RETI FOGNARIE
	Rete esistente acque miste bianche–nere
	Rete acque bianche
	Rete acque nere–grigie
	Allacci acque bianche dai lotti, ø200
	Allacci acque nere dai lotti, ø200
	Caditoia carrabile in ghisa con tubo ø200
	Pozzetto di raccolta acque bianche,60x60 isp. con chiusino in ghisa
	Pozzetto di raccolta acque nere, 60x60 isp. con chiusino in ghisa
V	Vasca di accumulo acque bianche a garanzia. del principio di invarianza idraulica realtivamaente alle opere di urbanizzazione (strada e parcheggi) V = 15 mc
	Scarico vasca di accumulo (laminazione)