

PIANO DI LOTTIZZAZIONE CONVENZIONATA PER
UN'AREA RESIDENZIALE IN LOCALITA' SAN
PATERNIANO



Fornitura elaborata da proprietà della AUXIMA ENGINEERING S.p.A. Tutti i diritti sono riservati e non possono essere riprodotti o utilizzati senza permesso scritto.


TAVOLA	09	OGGETTO	PROPOSTA PROGETTUALE_Aggiornamento Maggio 2016	DATA PROGETTO	MAGGIO 2016
SCALA	1:200		aggiornamento a seguito parere Astea SpA	LAVORO	ATTIVO
PROGETTISTA		VARIANTE	RETE IDRICA - GAS	DATA VARIANTE	
VERO		COMMITTENTE			
COLLABORATORE TECNICO		DISGNATORE	SEBASTIANO ORLANDINI		

AUXIMA ENGINEERING 588V223 DI
INGEGNERIA E ARCHITETTURA
Via d'Ancona 73/a - 60027 Osimo AN
Tel. 0717108995 Fax 0717202846 - www.auxima.it / info@auxima.it

LEGENDA:

- PROPRIETÀ SEBASTIANO ORLANDINI
- LIMITE AREA EDIFICABILE C2-1
- PERIMETRO LOTTO EDIFICABILE
- MASSIMO INGOMBRO CONSENTITO NUOVI EDIFICI
- 1 NUMERO PROGRESSIVO LOTTO
- ↙ 222.62 QUOTA ALTIMETRICA PUNTO slm
- ↘ 222.62 QUOTA D'IMPOSTA PIANO TERRA FABBRICATO slm
- EDIFICI ESISTENTI RILEVATI
- NUOVI EDIFICI A CARATTERE RESIDENZIALE

RETE IDRICA	
---	Condotto esistente
○ ↙ ↘	Punto di derivazione (allaccio lotto)
⊠	Allaccio con rete di alimentazione
RETE GAS	
---	Linea esistente
○ ↙ ↘	Punto di derivazione (allaccio lotto)
⊠	Allaccio con rete di alimentazione

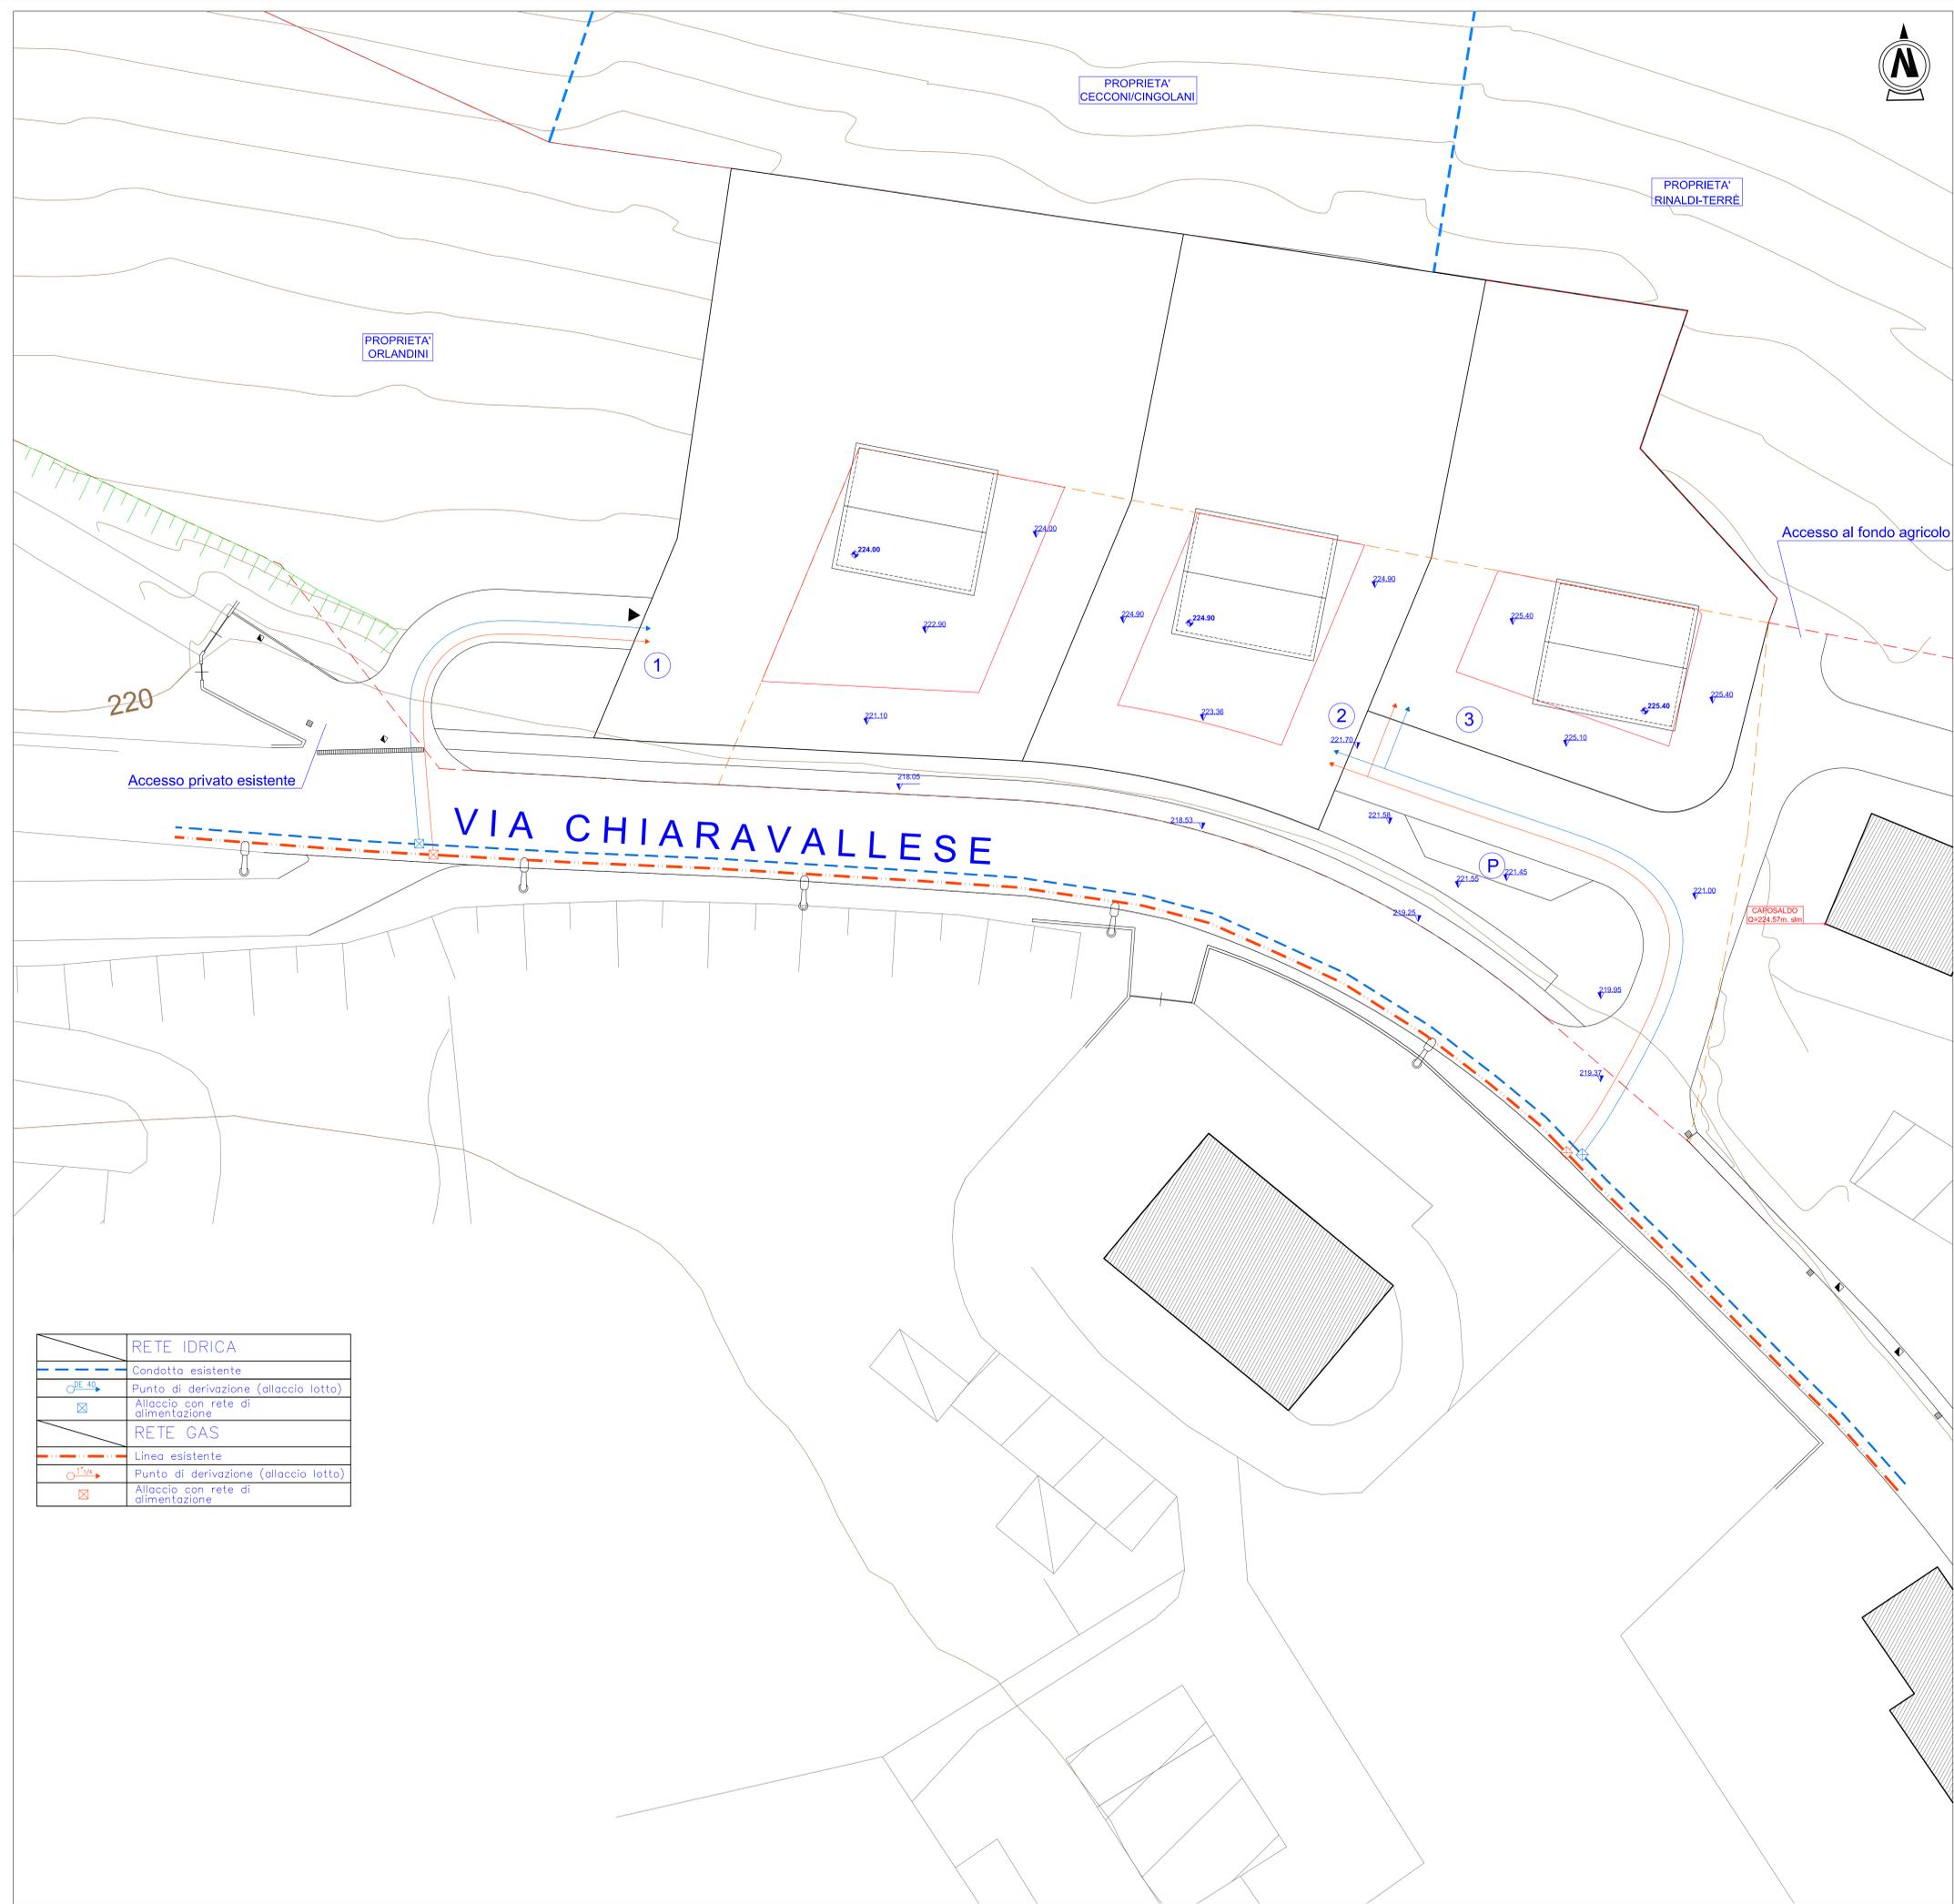

PROPRIETA' CECCONI/CINGOLANI

PROPRIETA' RINALDI-TERRE

PROPRIETA' ORLANDINI

220

Accesso privato esistente

VIA CHIARAVALLESE

Accesso al fondo agricolo

CAROSALDO (s=224.87m slm)

