





progetto Progetto Opere di Urbanizzazione EX P.P.E. B1 via Molino Basso ai sensi dell'art 28/bis DPR 380/2001	
oggetto Inquadramento territoriale Tav. I001_I003	
ubicazione intervento via Molino Basso	
dati catastali NCT Foglio 76 mappali 21-22 parte	
progettista arch. Marco Mengarelli p.zza Duomo 1 - Osimo 071 72 31 577 335 330 657	
committenti Mancinelli Alberto Mancinelli Gina	

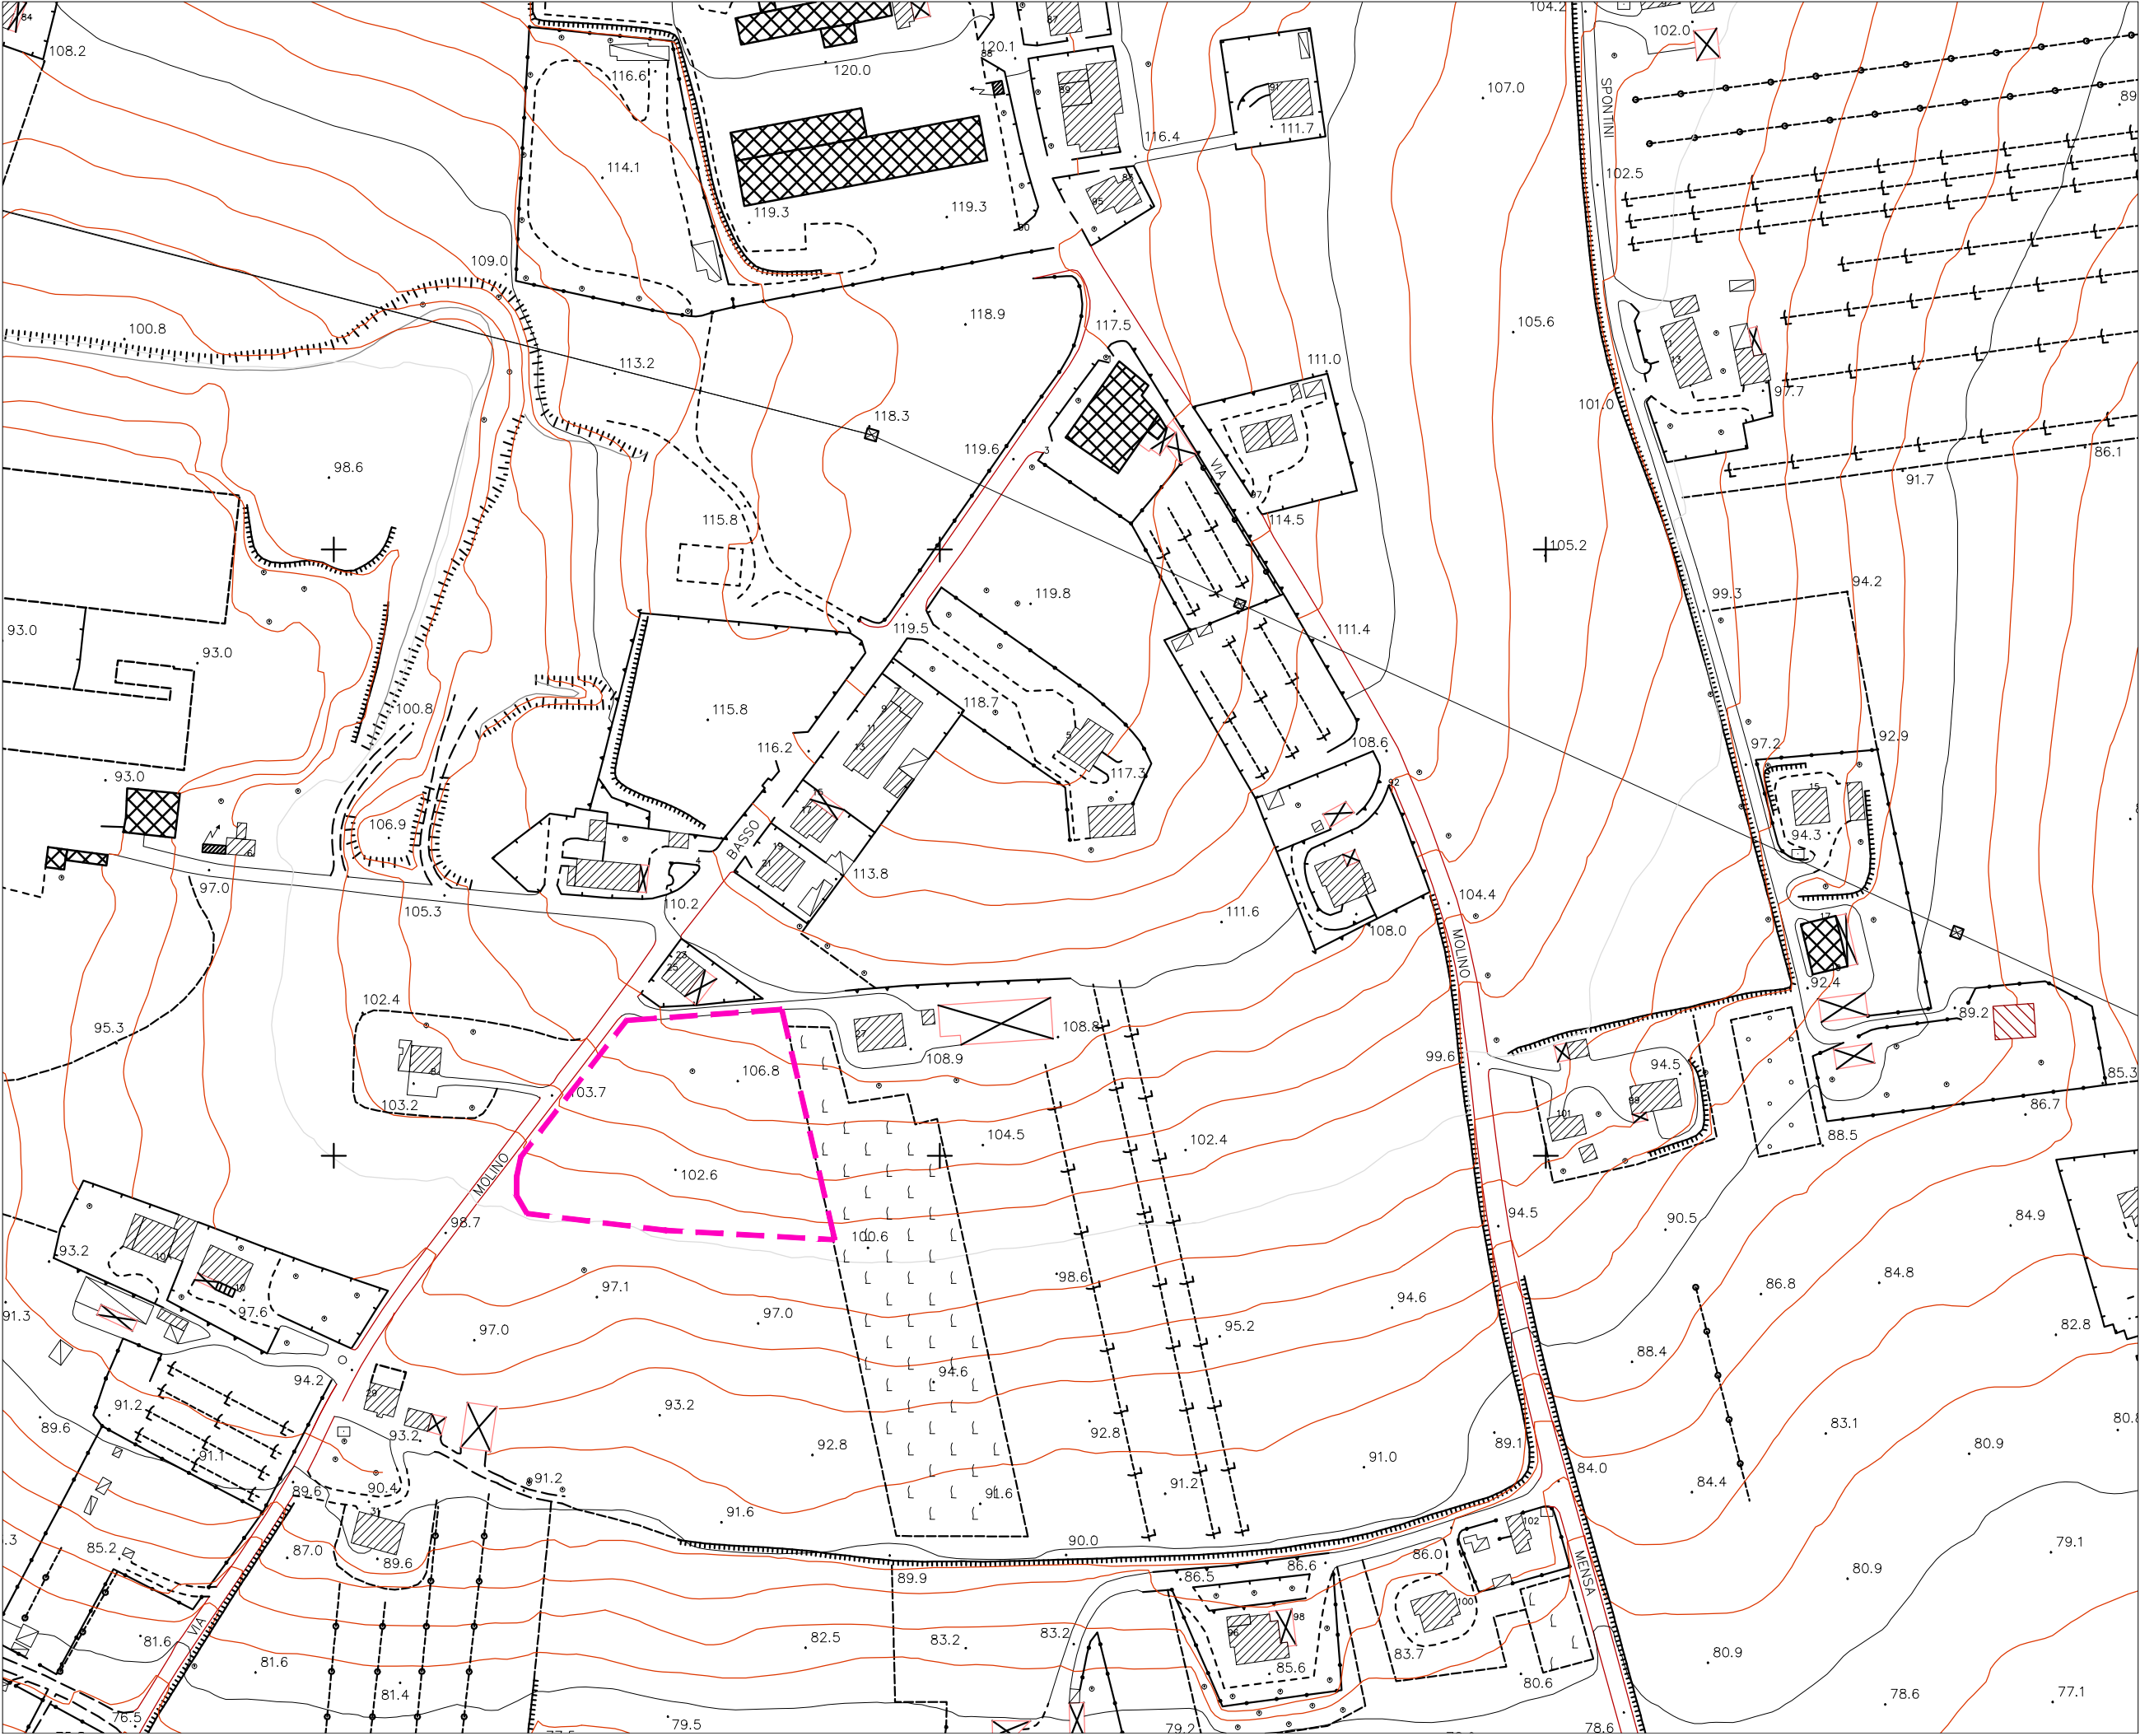

Legenda


[- - -] AREA OGGETTO DI INTERVENTO

arch. MARCO MENGARELLI	tav. n. L_003	scala 1:2000	revisione P_01	titolo STRALCIO AEROFOTOGRAMMETRICO
---------------------------------	------------------	-----------------	-------------------	--

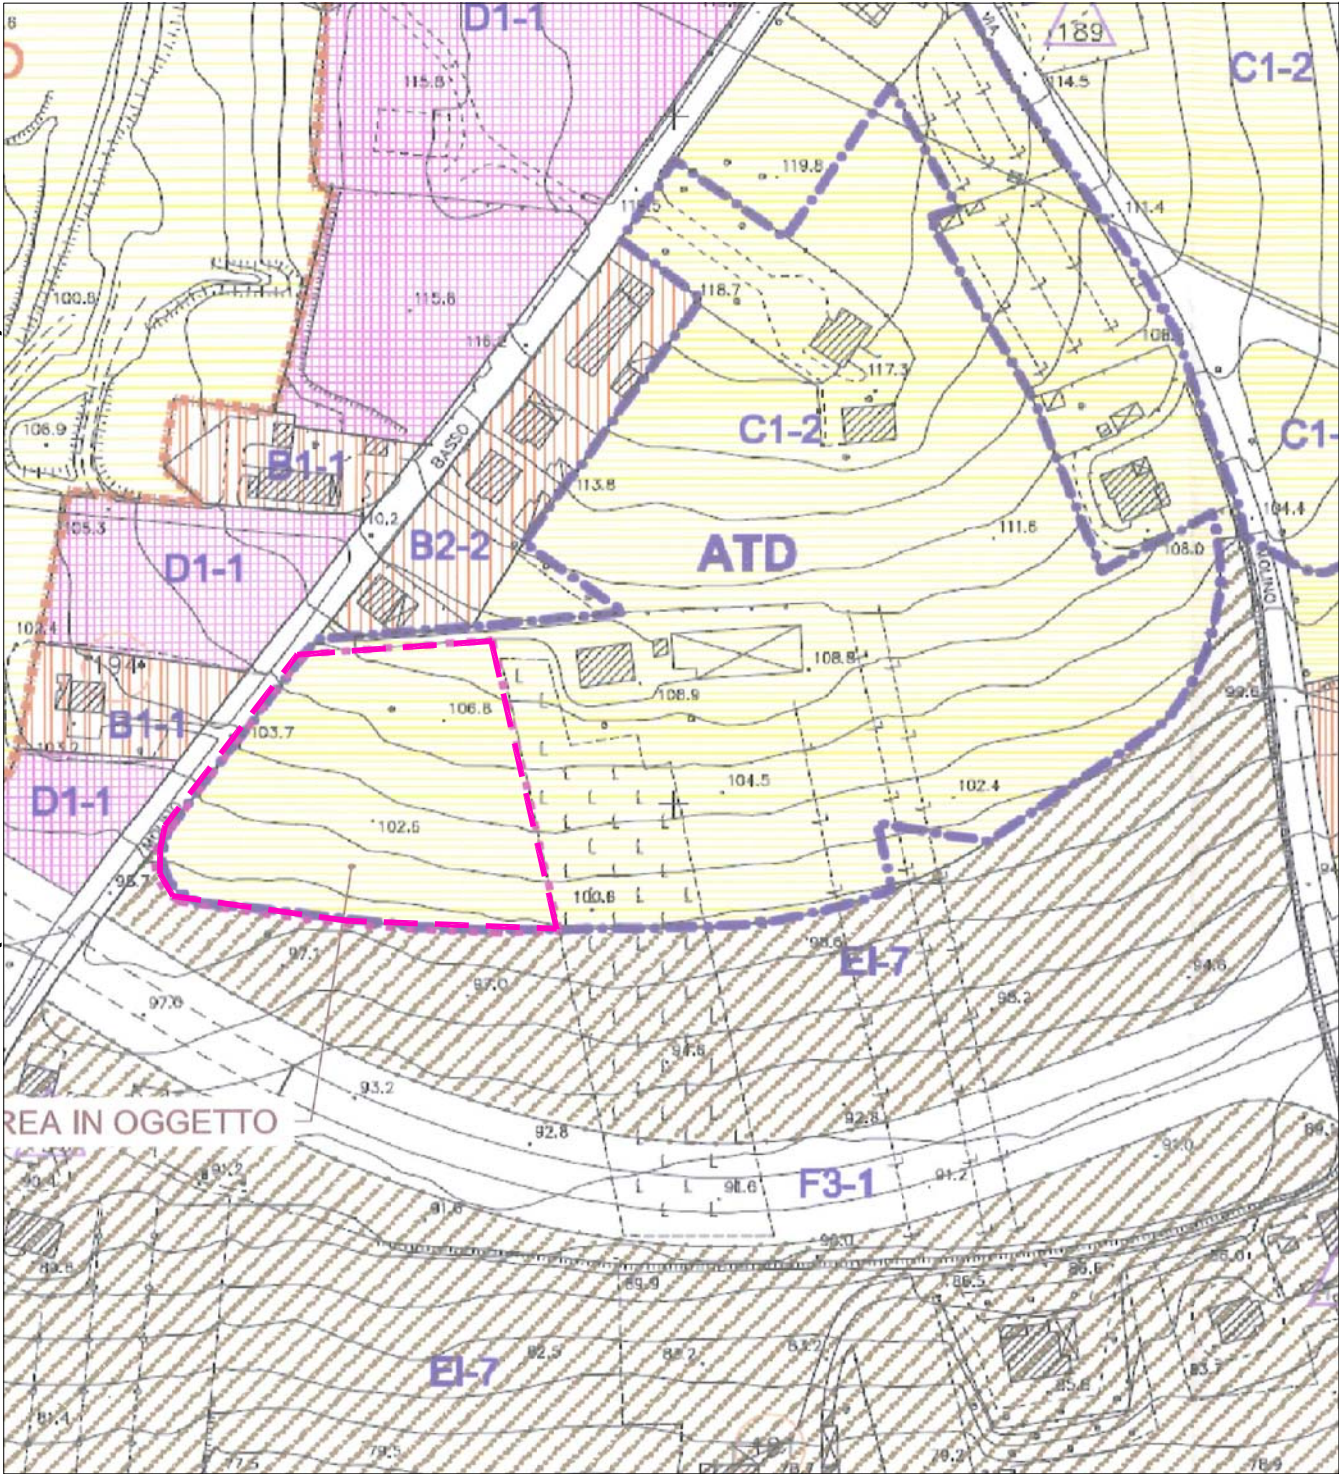

Legenda

AREA OGGETTO DI INTERVENTO

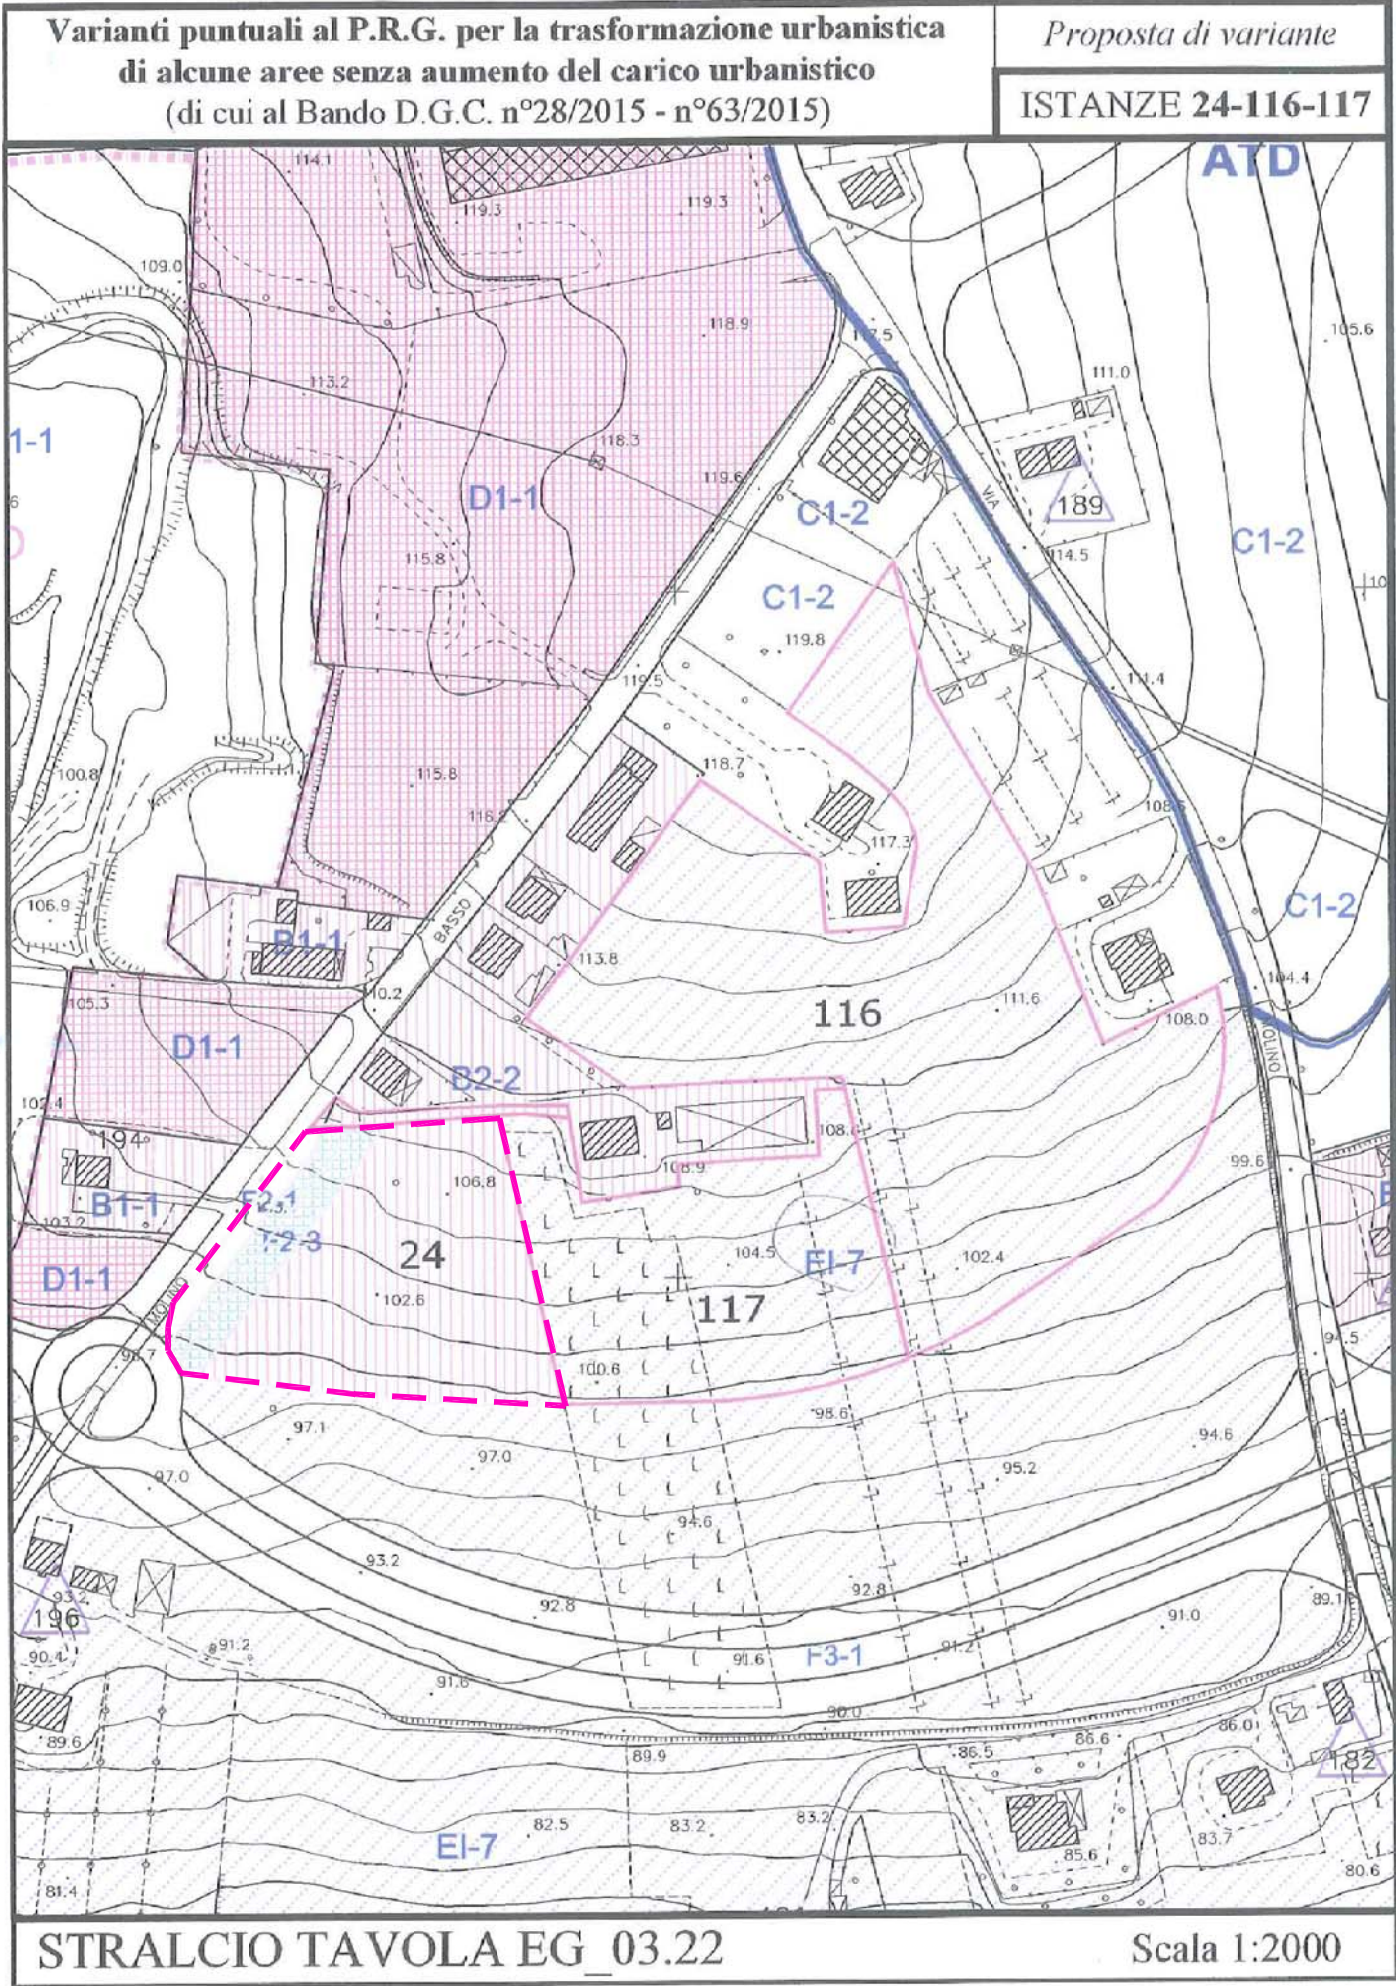

arch. MARCO MENGARELLI	tav. n.	scala	revisione	titolo
	I_002	1:2000 P_01		STRALCIO PRG VIGENTE E ADOTTATO



arch. MARCO MENGARELLI	tav. n.	scala	revisione	titolo
	I_001	varie	P_01	VISTA SATELLITARE ZONA DI INTERVENTO