



progetto  
**Progetto Opere di Urbanizzazione  
EX P.P.E. B1 via Molino Basso  
ai sensi dell'art 28/bis DPR 380/2001**

oggetto  
**PROGETTO ADEGUAMENTO SEDE STRADALE  
opere di pubblica utilità ai sensi  
dell' Art. 28 comma 2 DPR 381/2001**










ubicazione intervento  
**via Molino Basso**

tavola n. <b>002</b>	scala <b>varie</b>	rev. <b>PU_00</b>
-------------------------	-----------------------	----------------------

descrizione tavola  
**RILIEVO FOTOGRAFICO**

progettista  
**arch. Marco Mengarelli**  
p.zza Duomo 1 - Osimo  
071 72 31 577  
335 330 657

committenti  
**Mancinelli Alberto  
Mancinelli Gina**

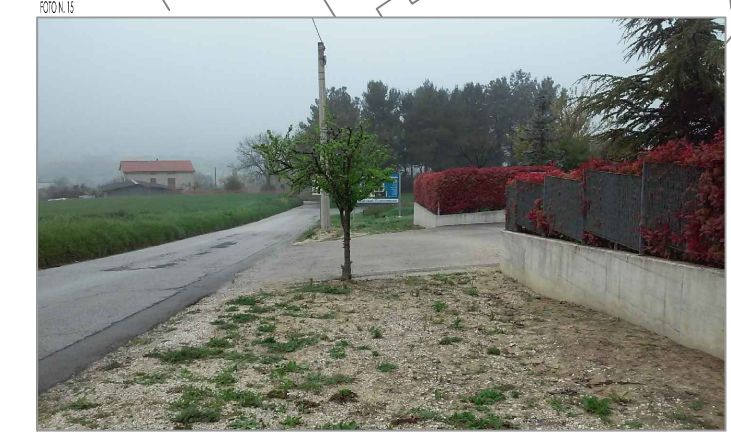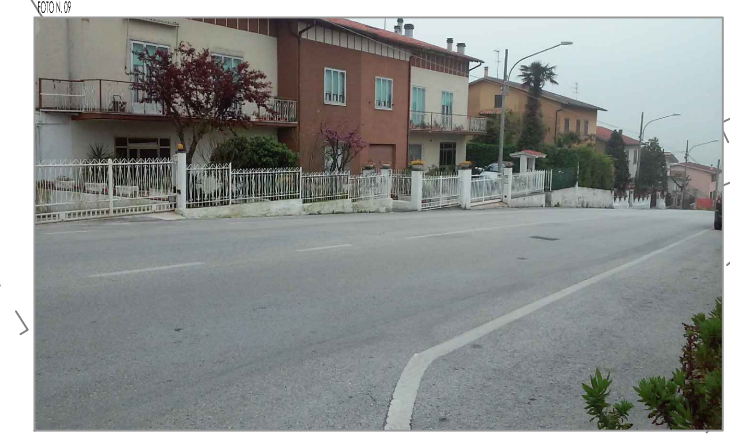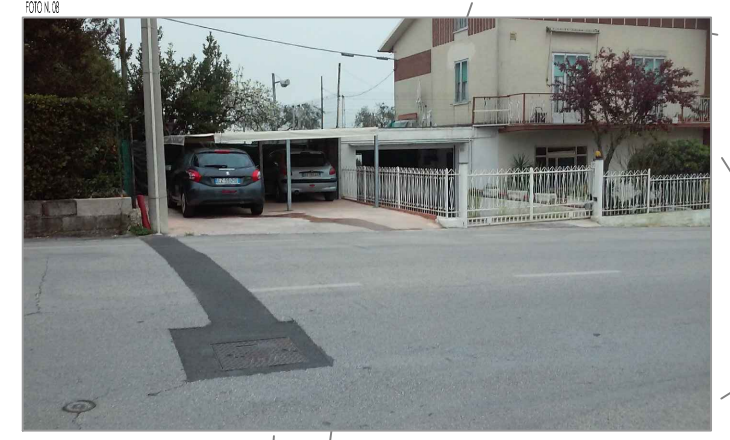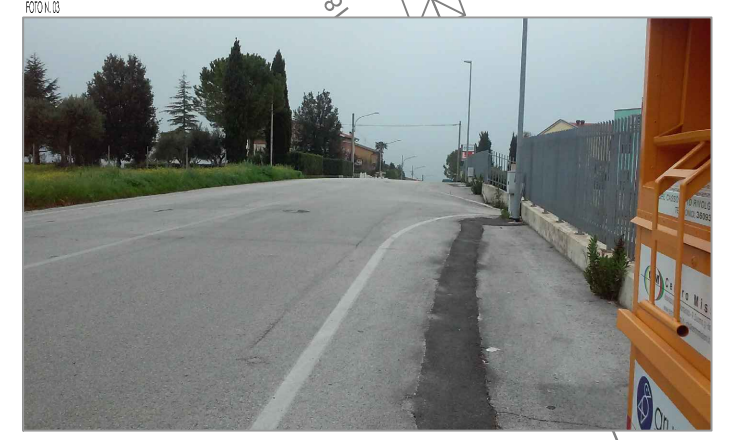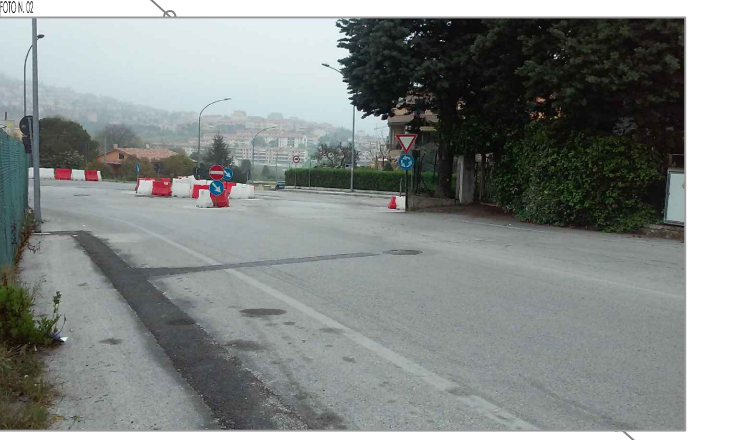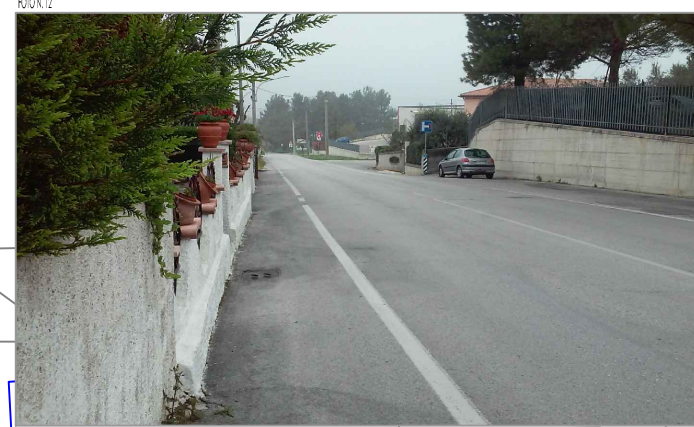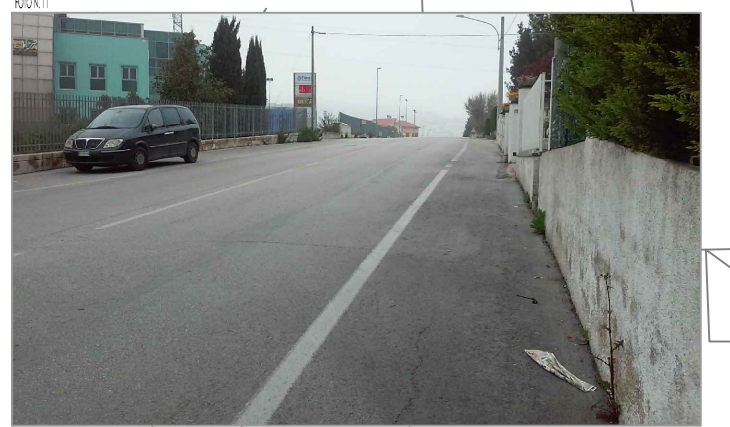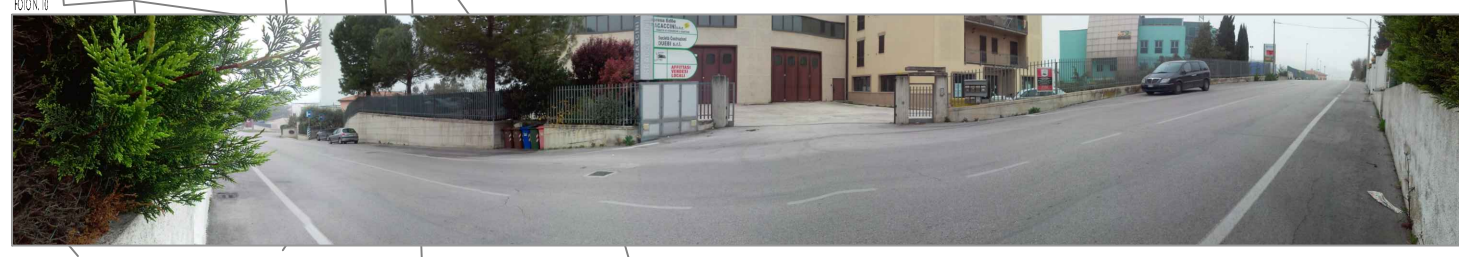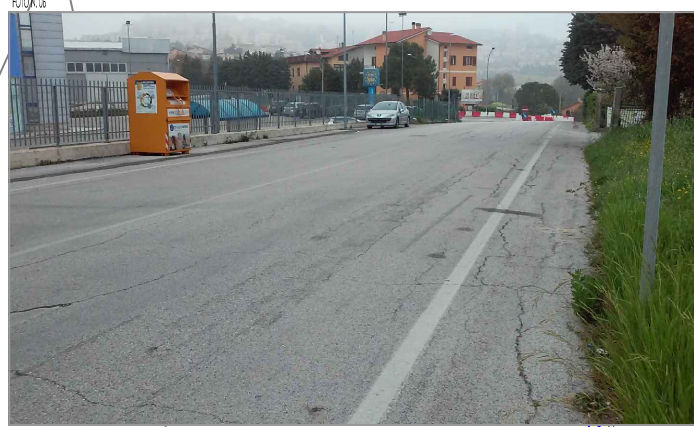

LEGENDA	
	punto di scatto "GRANDE ANGOLO"
	punto di scatto "CONVENZIONALE"

1:15