progetto
Progetto Opere di Urbanizzazione
EX P.P.E. B1 via Molino Basso
ai sensi dell'art 28/bis DPR 380/2001

oggetto
PROGETTO ADEGUAMENTO SEDE STRADALE
opere di pubblica utilità ai sensi
dell' Art. 28 comma 2 DPR 380/2001

ubicazione intervento
via Molino Basso

tavola n.	scala	rev.
011	**1:200**	**PU_00**

descrizione tavola
PROPOSTA PROGETTUALE OPERE DI PUBBLICA UTILITA'
rilievo planimetrico e sezioni

progettista
arch. Marco Mengarelli
p.zza Duomo 1 - Osimo
071 72 31 577
309 330 667

committenti
Mancinelli Alberto
Mancinelli Gina

Comune di Osimo
Provincia di Ancona

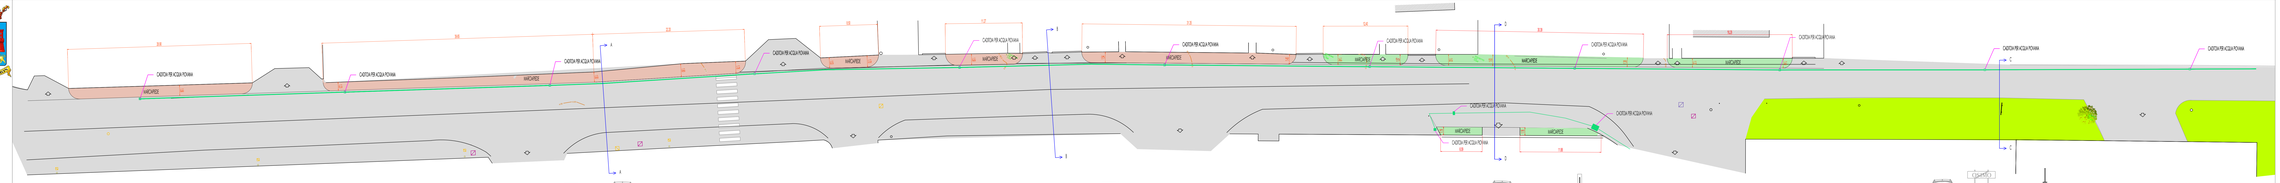

PLANIMETRIA OPERE DI PUBBLICA UTILITA' PROPOSTE

LEGNA	
	Linea KC2A MATERIALE dim. 3,5 mm
	Cabina linea KC2A MATERIALE
	Nuovo mezzanotte proposto di realizzazione
	Opere su sistema di sbarrage dell'area rimessato

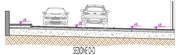

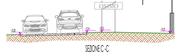

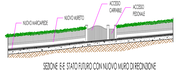

SEZIONE E-E STATO FUTURO CON NUOVO MURO DI PRECONDIZIONE
SCALA 1:50

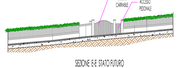

SEZIONE E-E STATO FUTURO
SCALA 1:50