

# COMUNE DI OSIMO

P.zza del Comune n.1 - 60027 - Osimo (AN)

## OGGETTO:

Piano di Recupero "Stabilimento Agrinova" Nuovo Borgo  
Località S.Biagio - via Colle S.Biagio, 14

## TAVOLA:

**A.2.1**

## COMMITTENTE:

Il Colle Immobiliare S.r.l.  
Amm. Unico Pergolesi Andrea  
Via Marco Polo n.80  
60027 - OSIMO - AN

ESTRATTO  
- PIANO ACUSTICO  
- P.A.I.  
- VINCOLI OPERANTI NEL  
TERRITORIO

## SCALA:

1:2000

## VARIANTI:

Integrazione documentale 8-11-2011 pro 33112

## DATA:


DICEMBRE 2011

## PROGETTO:

dott. arch. Andrea Carlini  
Via di Jesi n.6 - 60030 - Santa Maria Nuova (AN)

dott.arch. Fabio Tarabelli  
via Brodolini n.4 - 60020 - Agugliano (AN)

### ESTRATTO DI CARTA DELLE CLASSIFICAZIONE ACUSTICA rapp.1/2000

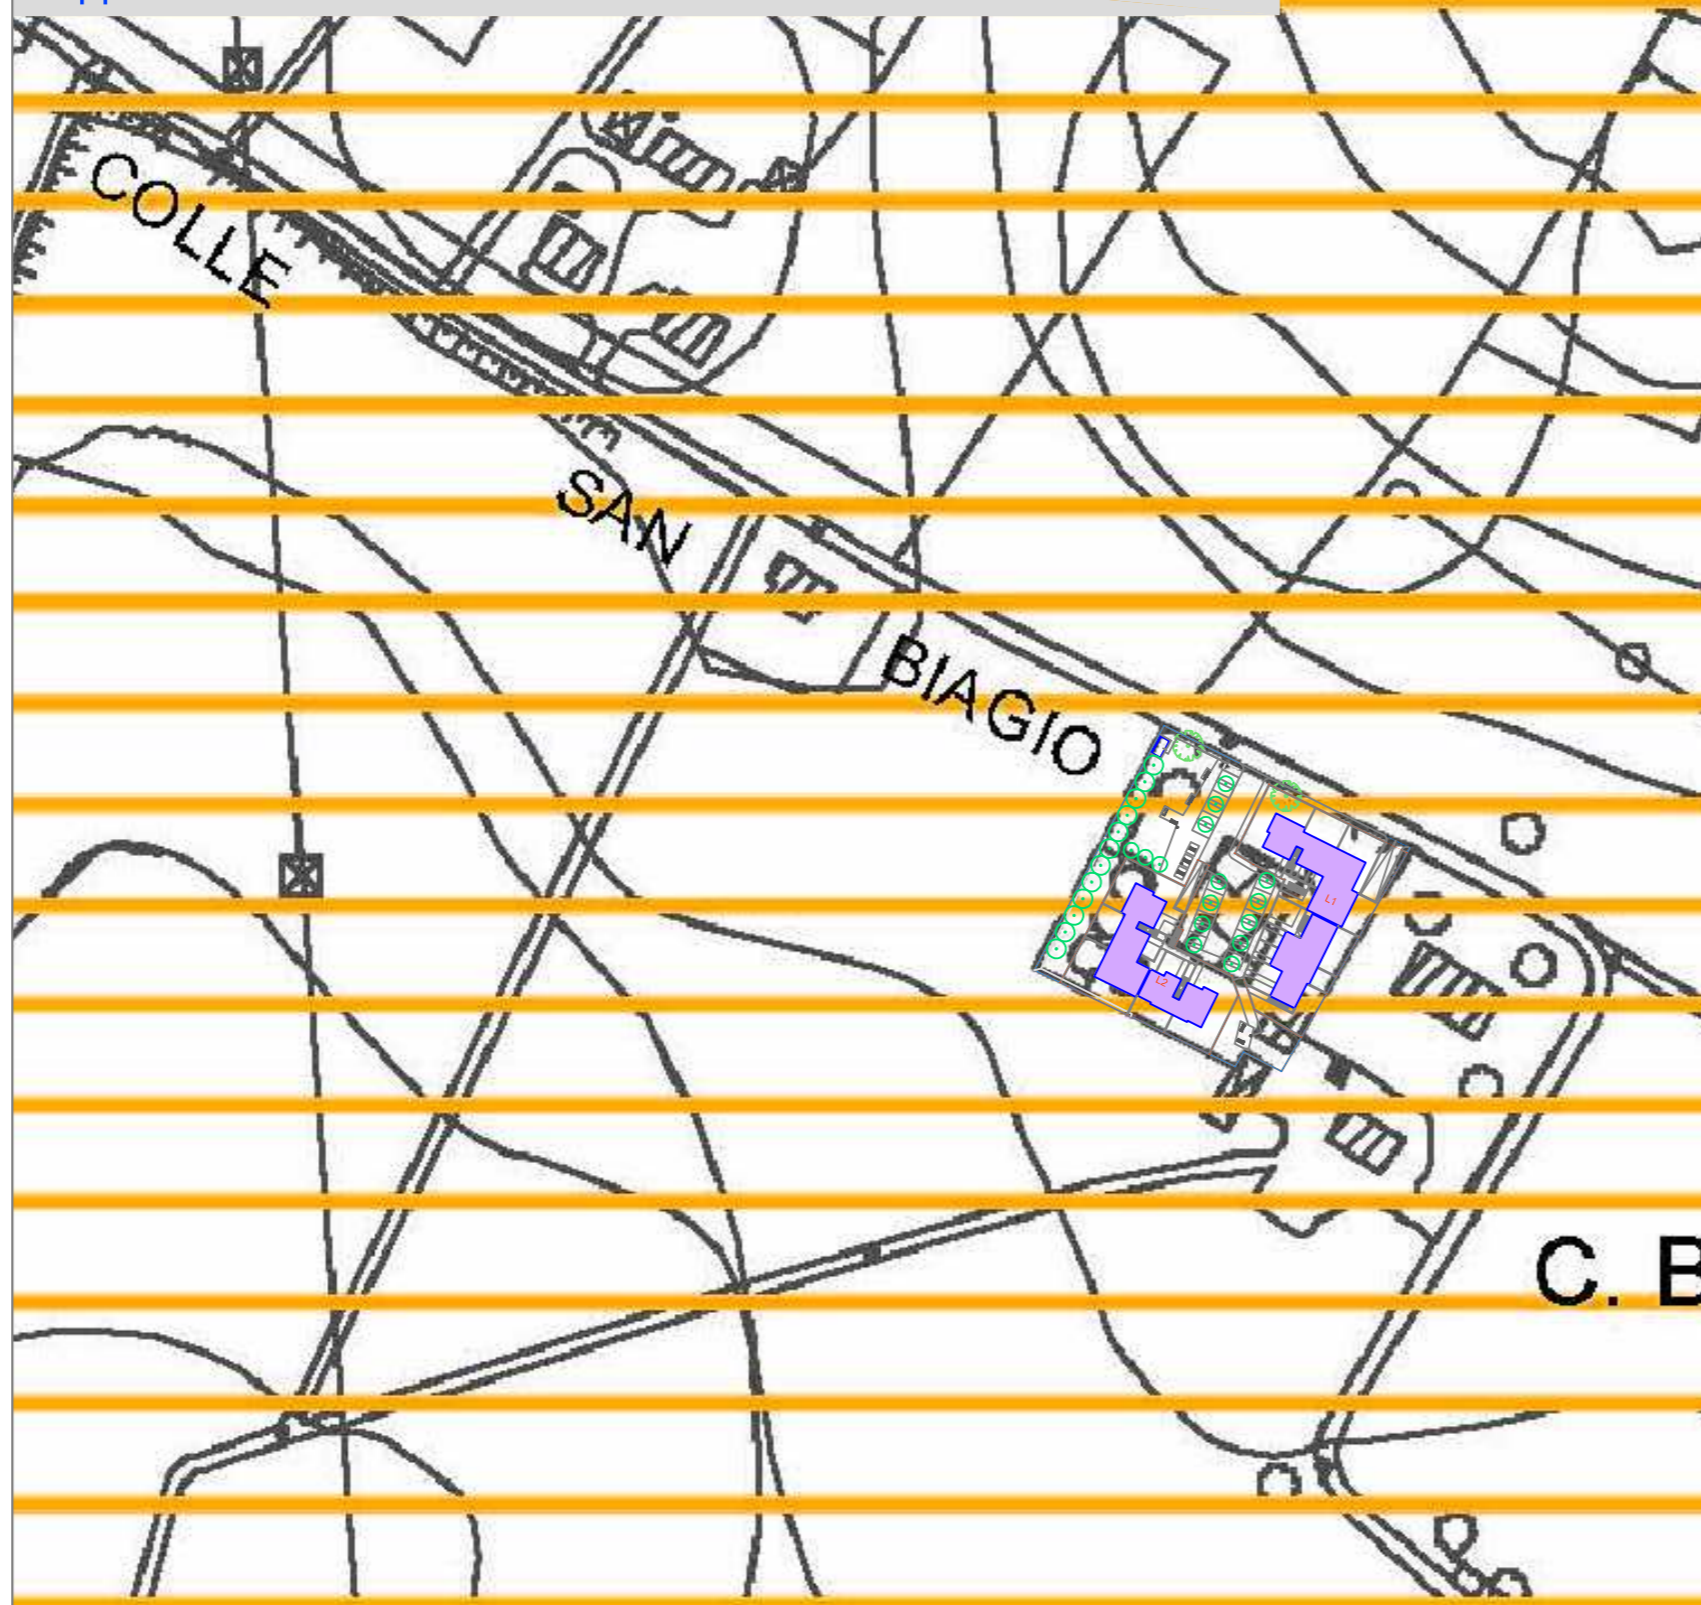


**LEGENDA**

Classi acustiche ai sensi del D.P.C.M. 14.11.1997

Classi di destinazione d'uso del territorio	Valori limite di emissione L <sub>eq</sub> in dB(A)		Valori limite assoluti di trasmissione L <sub>ni</sub> in dB(A)	
	Diurno (06:00-22:00)	Notturno (22:00-06:00)	Diurno (06:00-22:00)	Notturno (22:00-06:00)
Classe I Aree particolarmente protette	45	35	50	40
Classe II Aree prevalentemente residenziali	50	40	55	45
Classe III Aree di tipo misto	55	45	60	50
Classe IV Aree di intensa attività umana	60	50	65	55
Classe V Aree prevalentemente industriali	65	55	70	60
Classe VI Aree esclusivamente industriali	65	65	70	70

### ESTRATTO P.A.I. rapp.1/2000

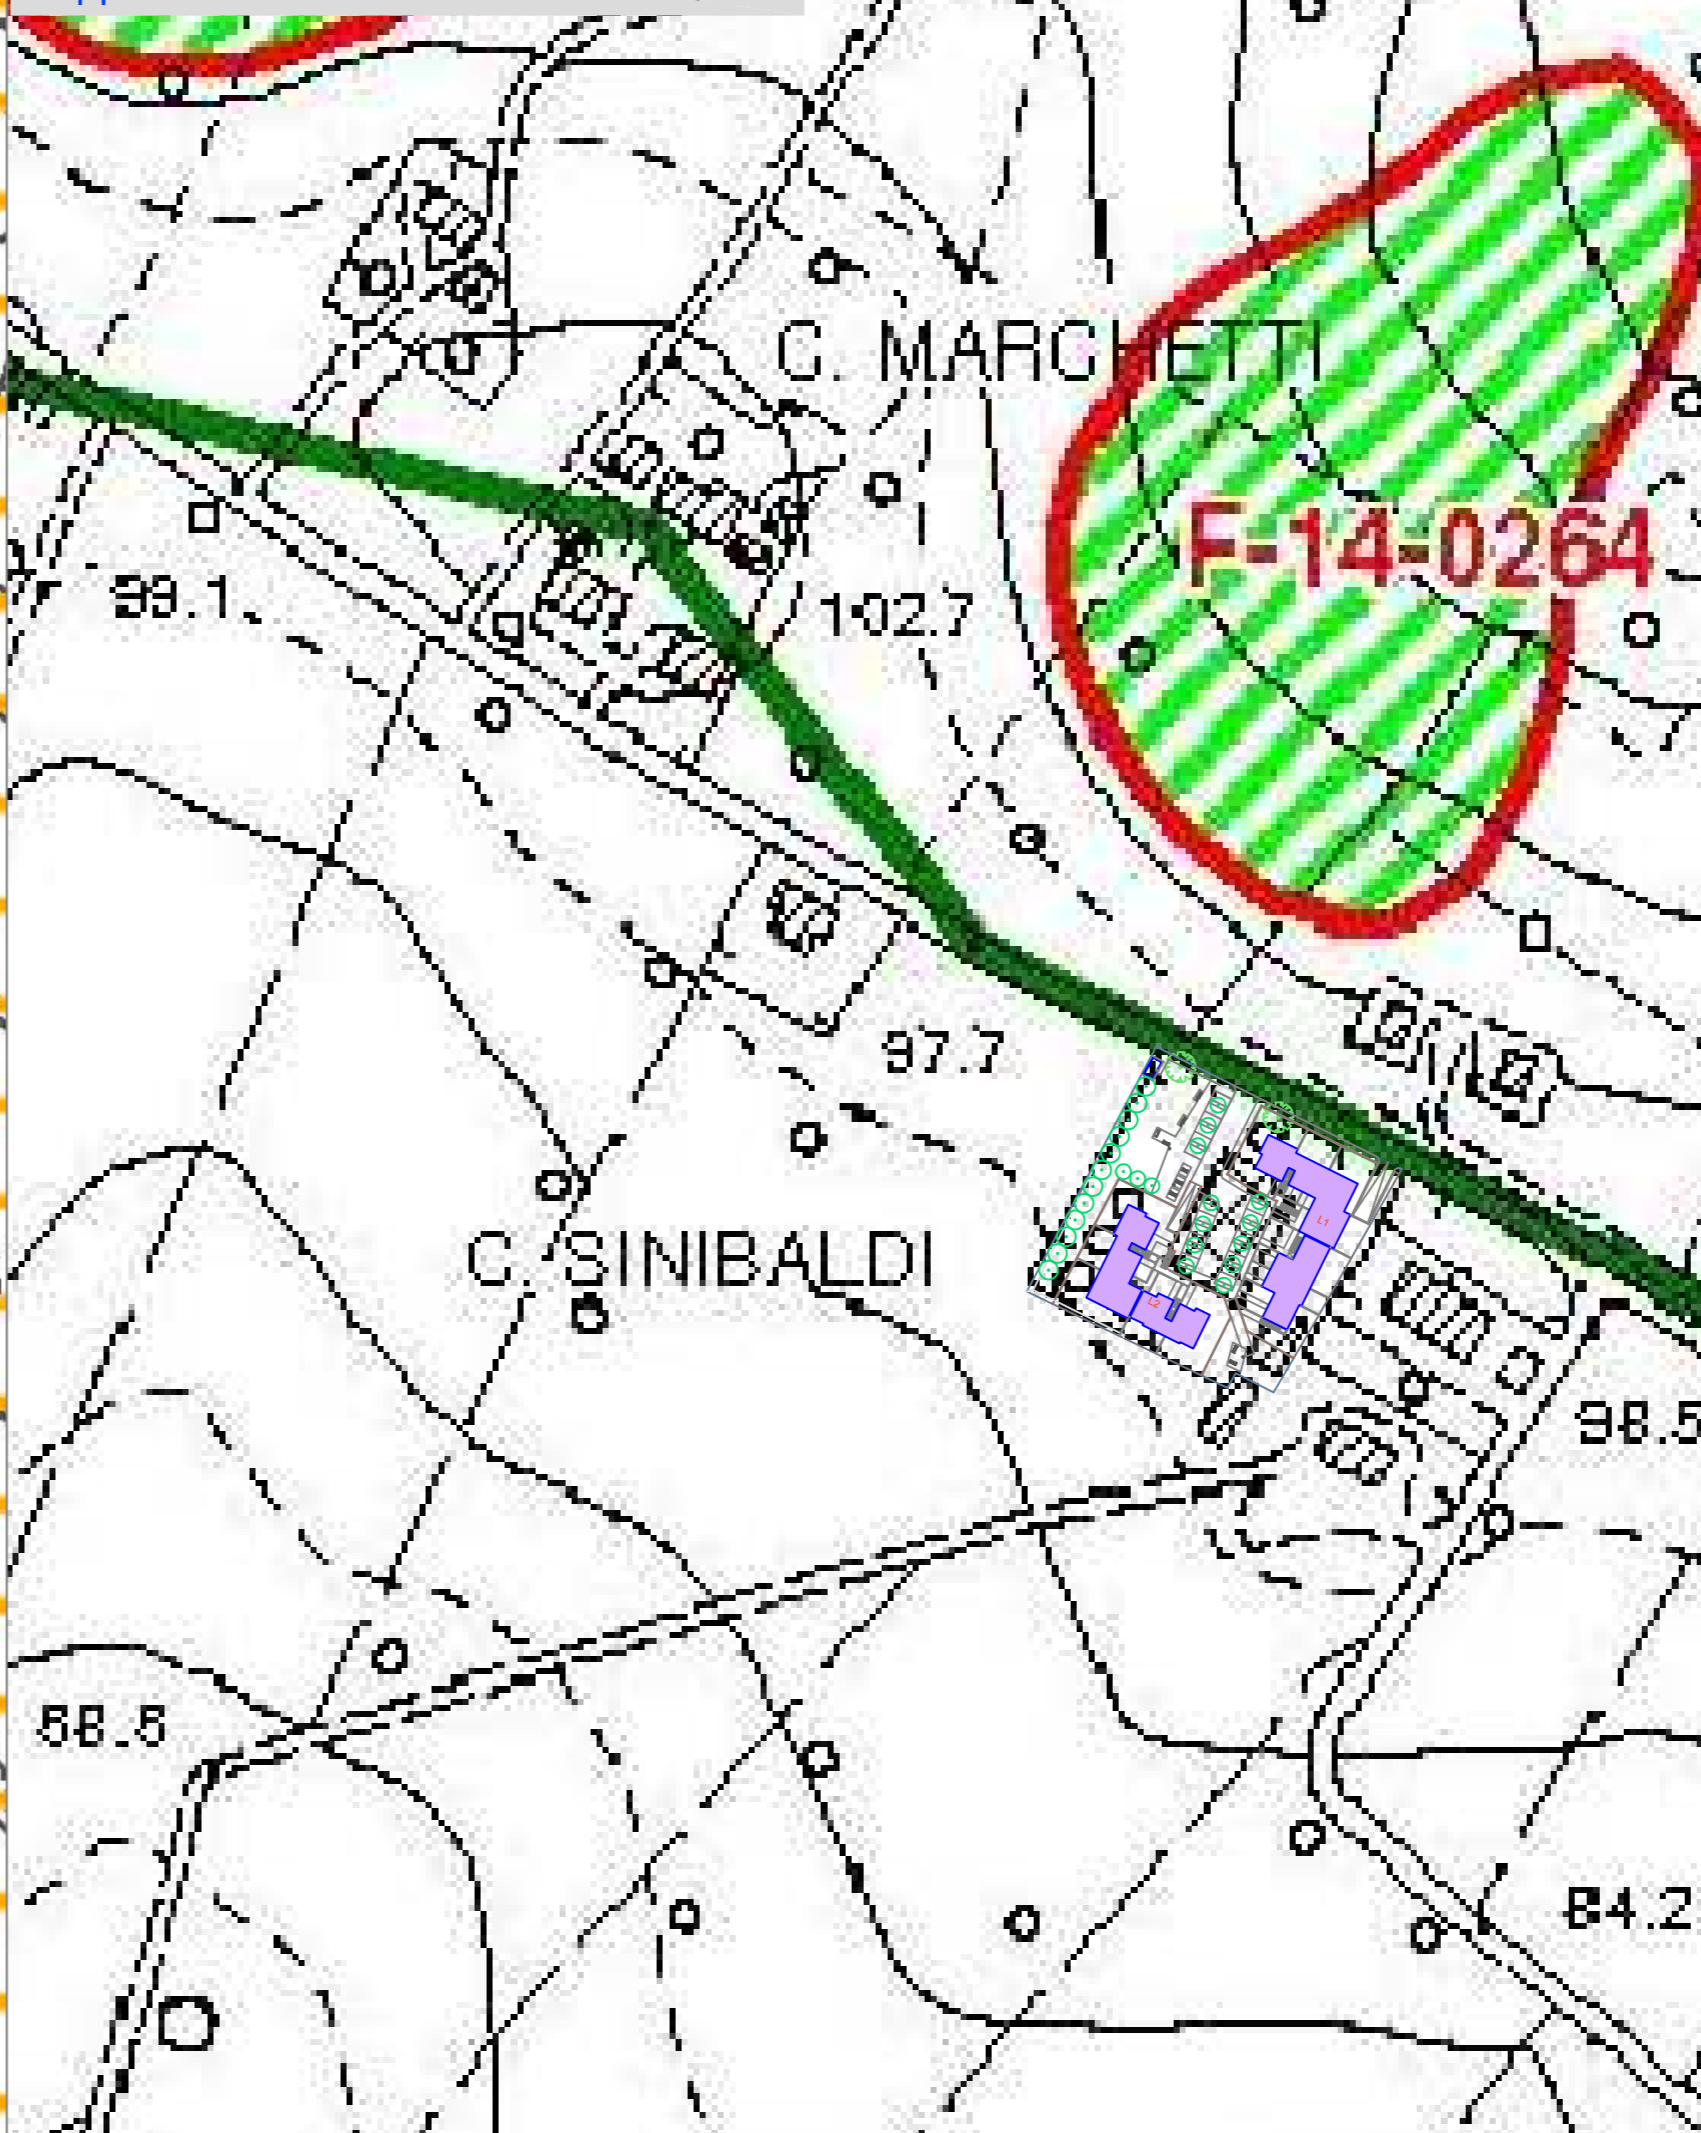

### ESTRATTO VINCOLI OPERANTI NEL TERRITORIO rapp.1/10000

