

COMUNE DI OSIMO

P.zza del Comune n.1 - 60027 - Osimo (AN)

OGGETTO:

Piano di Recupero "Stabilimento Agrinova" Nuovo Borgo
Località S.Biagio - via Colle S.Biagio, 14

TAVOLA:

A1

COMMITTENTE:

Il Colle Immobiliare S.r.l.
Amm. Unico Pergolesi Andrea
Via Marco Polo n.80
60027 - OSIMO - AN

LOCALIZZAZIONE

SCALA:

1:2000 / 1:5000 / 1:20000

VARIANTI:

DATA:


LUGLIO 2011

PROGETTO:

dott. arch. Andrea Carlini
Via di Jesi n.6 - 60030 - Santa Maria Nuova (AN)


dott.arch. Fabio Tarabelli
via Brodolini n.4 - 60020 - Agugliano (AN)

STRALCIO AEROFOTOGRAMMETRICO (1:5000)
rapp.1/5000

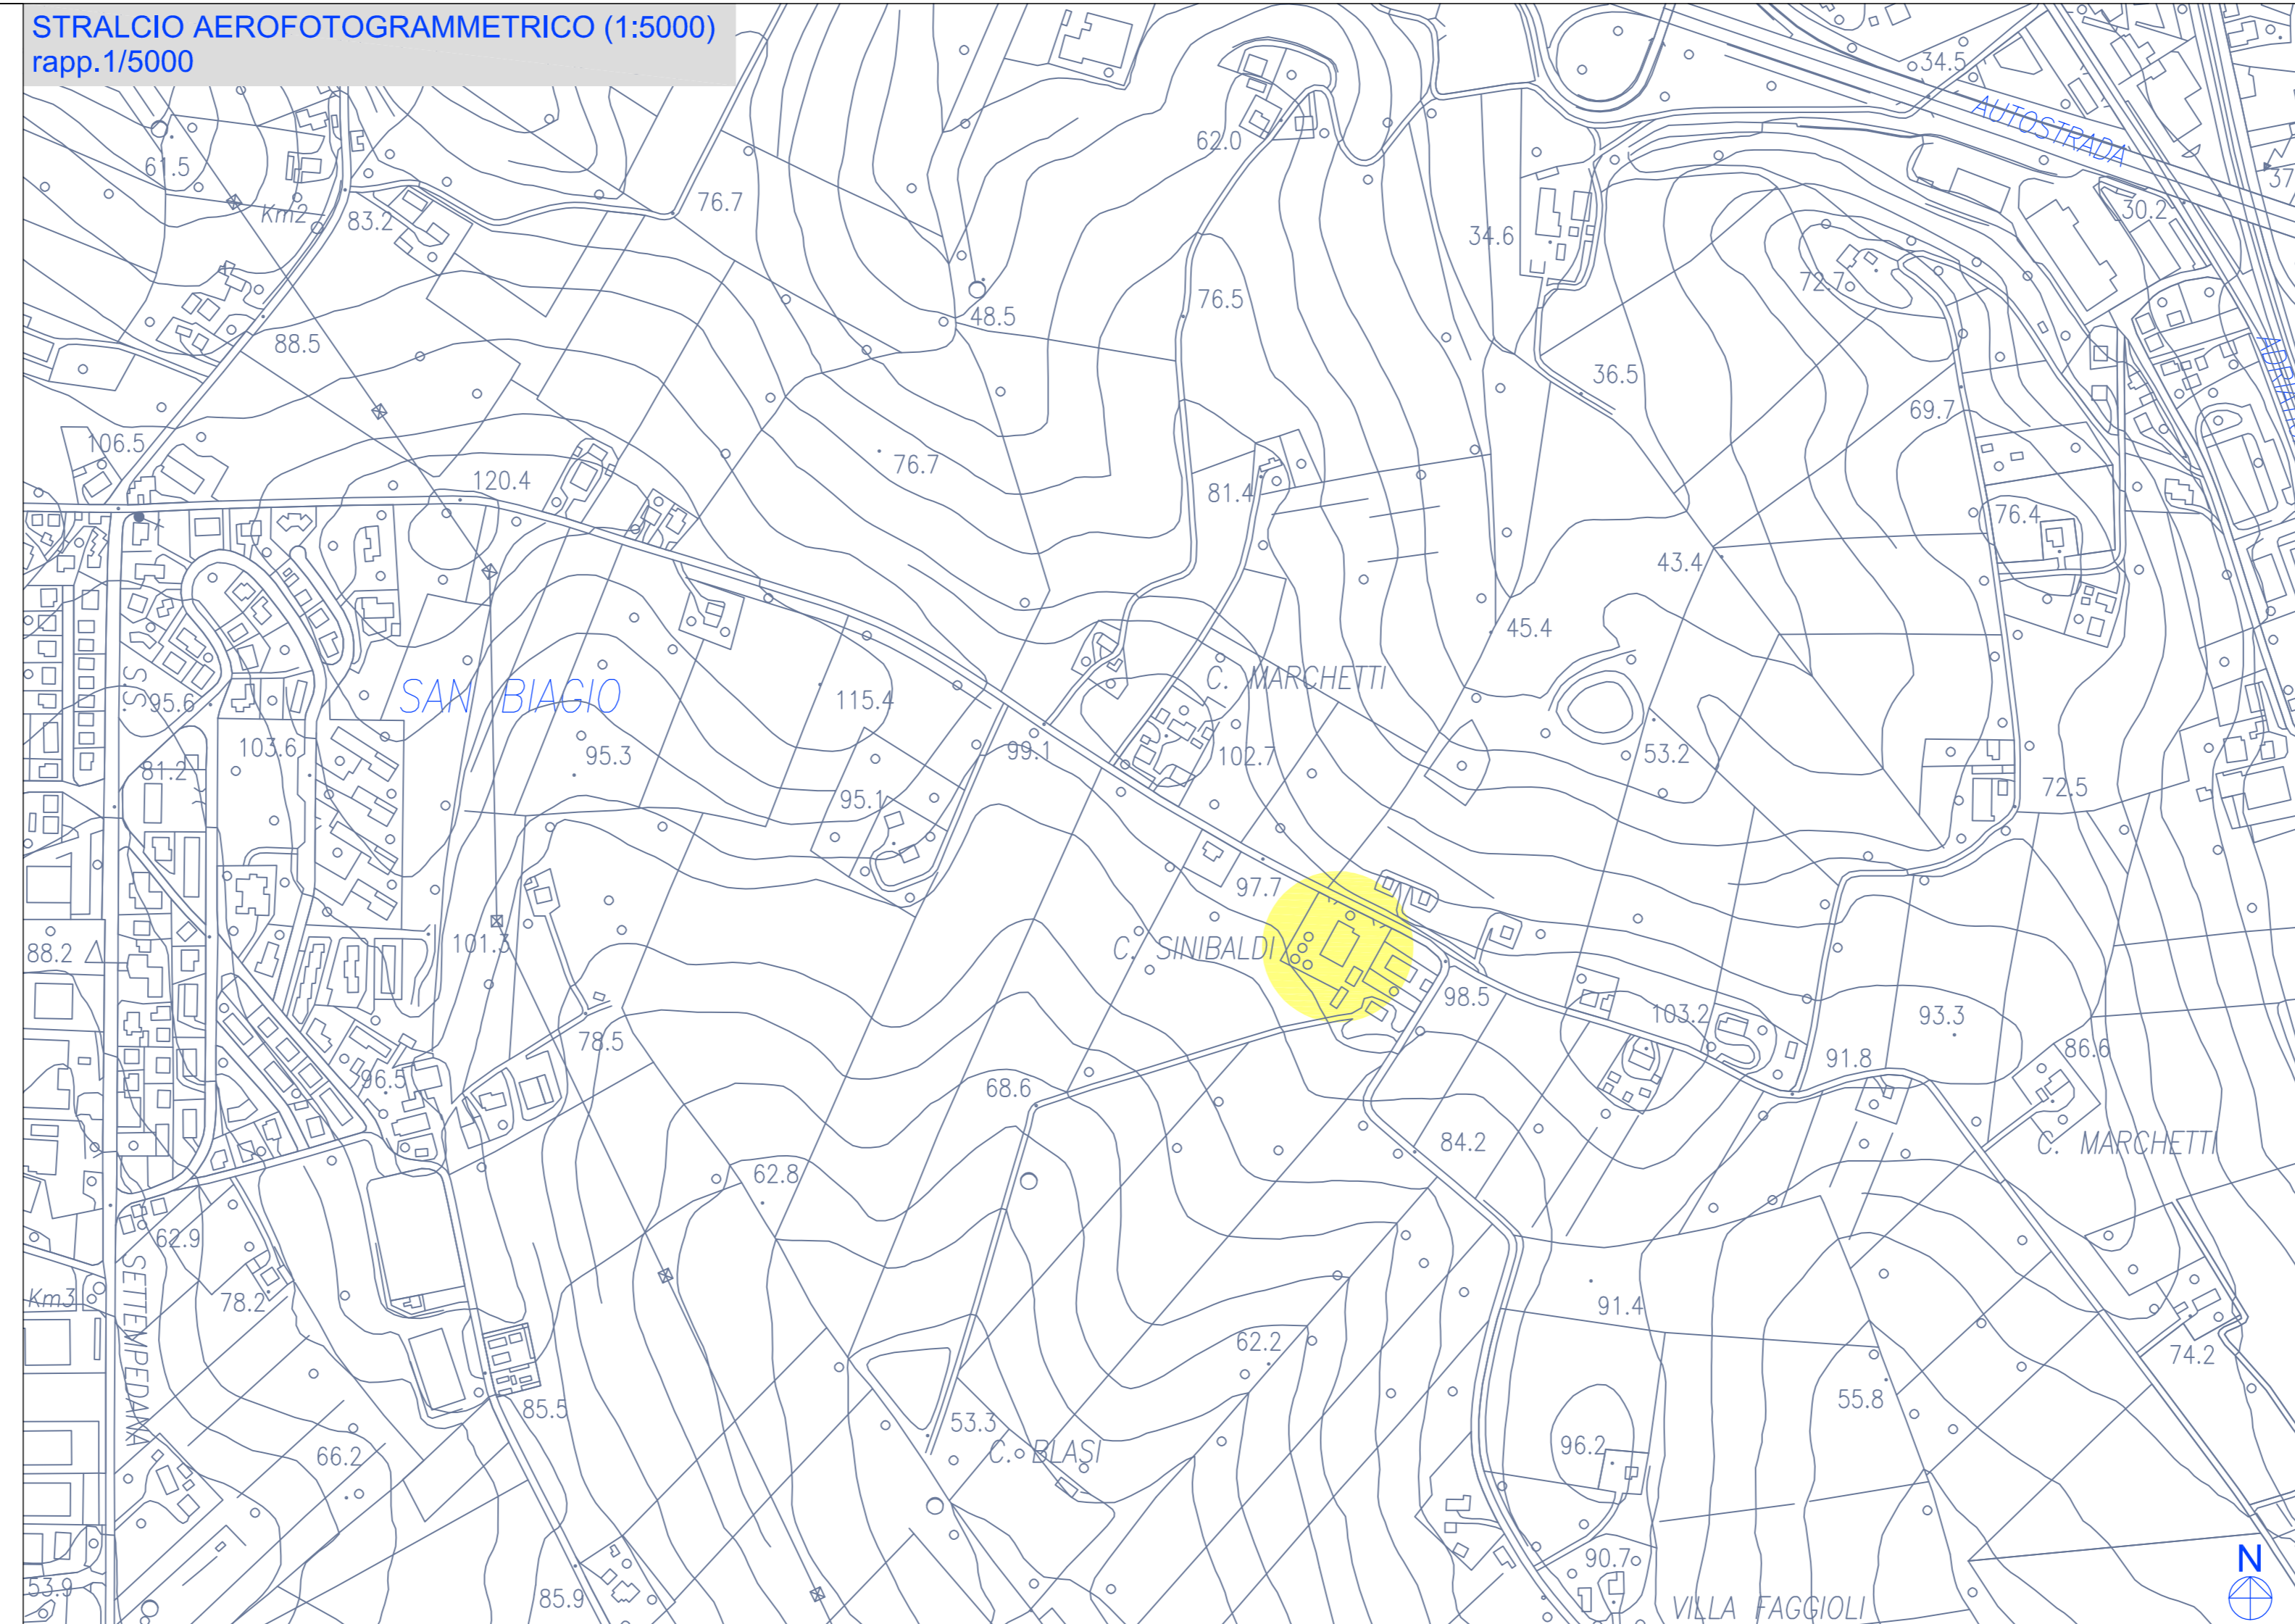

ESTRATTO PLANIMETRIA CATASTALE (1:2000)
rapp.1/2000

Comune di Osimo - Foglio n.8 part.493

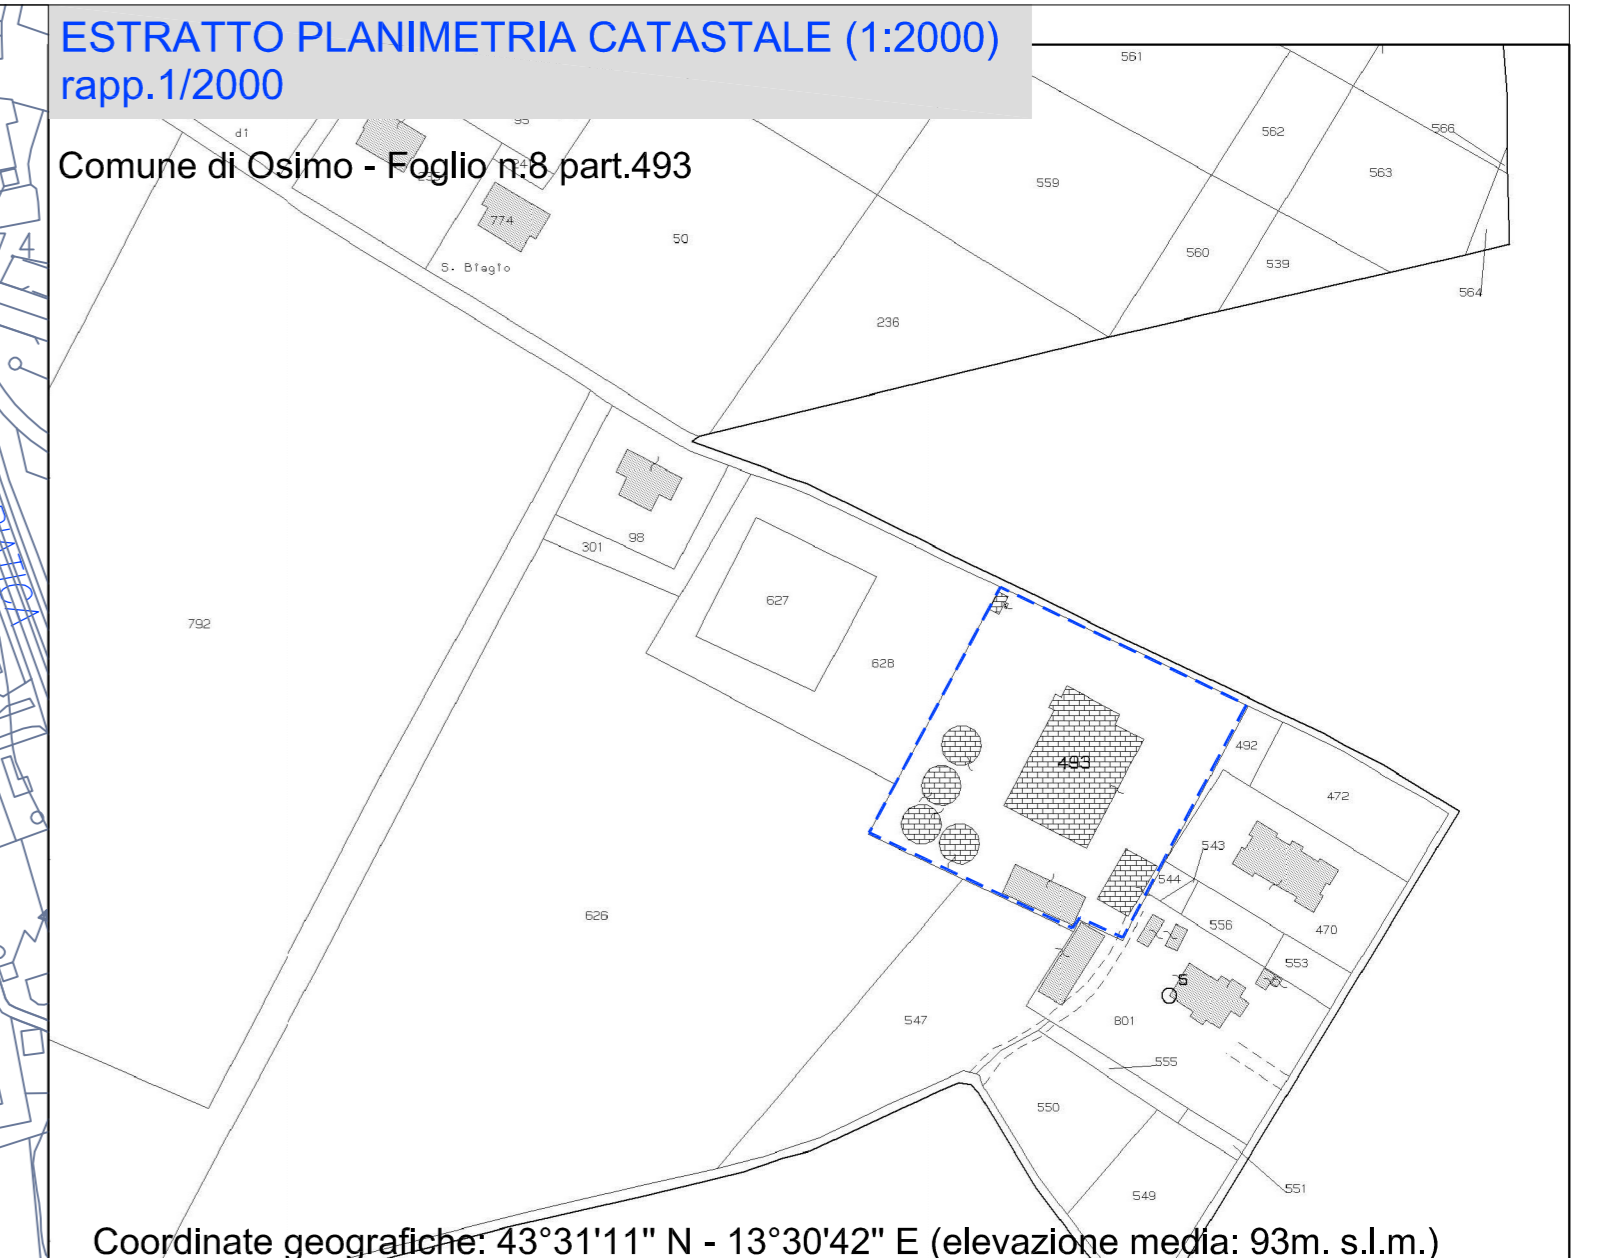

Coordinate geografiche: 43°31'11" N - 13°30'42" E (elevazione media: 93m. s.l.m.)

STRALCIO ORTOFOTOCARTA
rapp.1/20000

