

# COMUNE DI OSIMO

P.zza del Comune n.1 - 60027 - Osimo (AN)

OGGETTO:  
Piano di Recupero "Stabilimento Agrinova" Nuovo Borgo  
Località S.Biagio - via Colle S.Biagio

TAVOLA:  
**BO.4**

COMMITTENTE:  
Il Colle Immobiliare S.r.l  
Amm. Unico Pergolesi Andrea  
Via Marco Polo n.80  
60027 - OSIMO - AN

- Isola ecologica

SCALA:  
1:200 - 1:20

VARIANTI:  
DATA:  
LUGLIO 2011


PROGETTO:  
dott. arch. Andrea Carlini  
Via di Jesi n.6 - 60030 - Santa Maria Nuova (AN)  
dott.arch. Fabio Tarabelli  
via Brodolini n.4 - 60020 - Agugliano (AN)

## SISTEMA MODULARE TIPO PER SCHERMATURE ISOLE ECOLOGICHE E RACCOLTA DIFFERENZIATA


VISTA FRONTE STRADA




PIANTA (rapp.1/20)

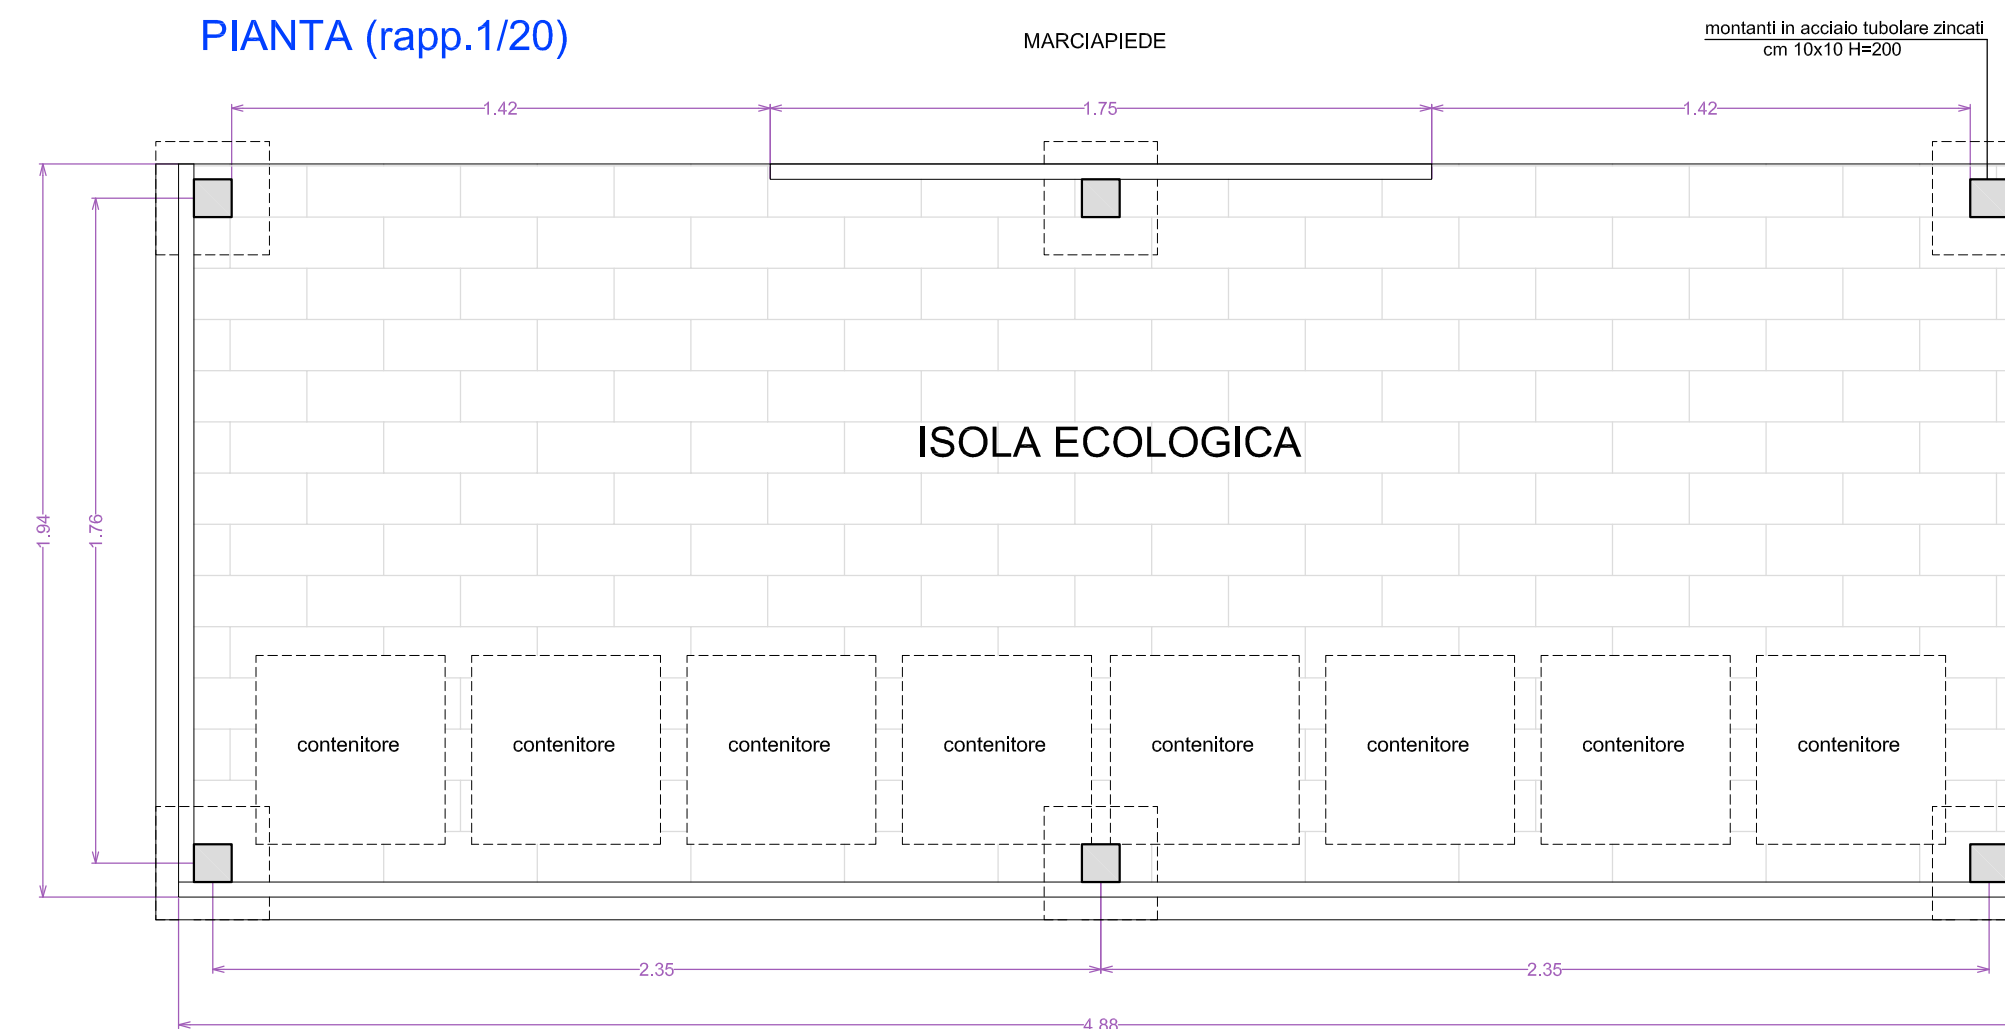


LATO (rapp.1/20)

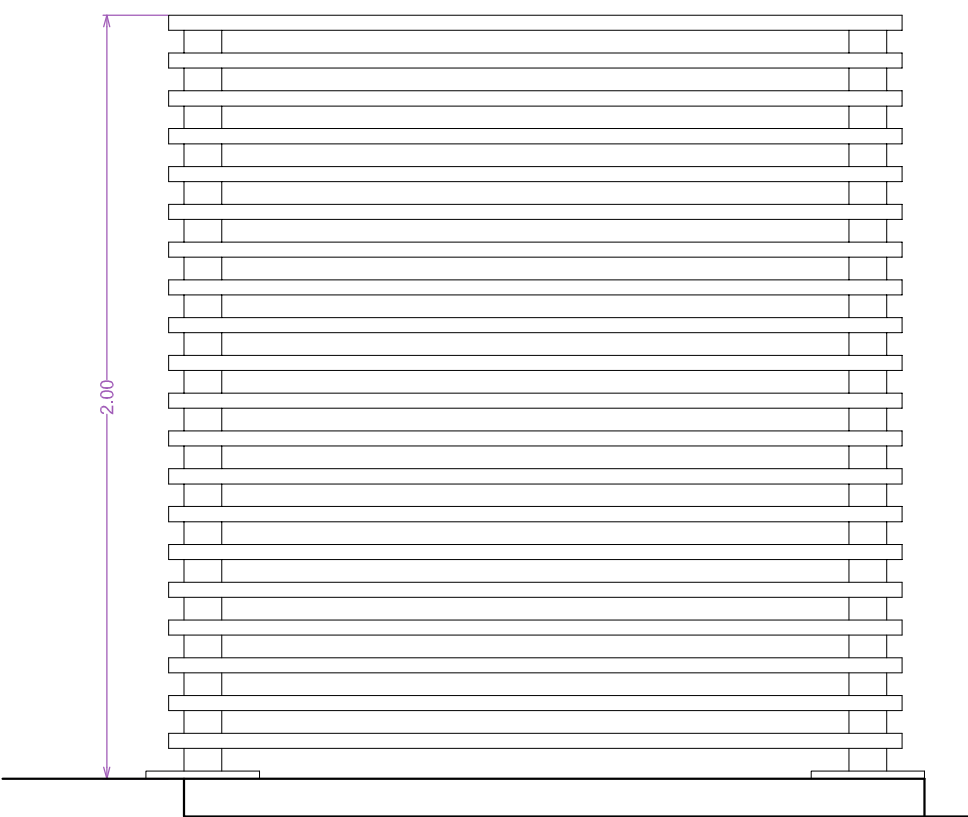

PLANIMETRIA (STRALCIO)  
(rapp.1/200)

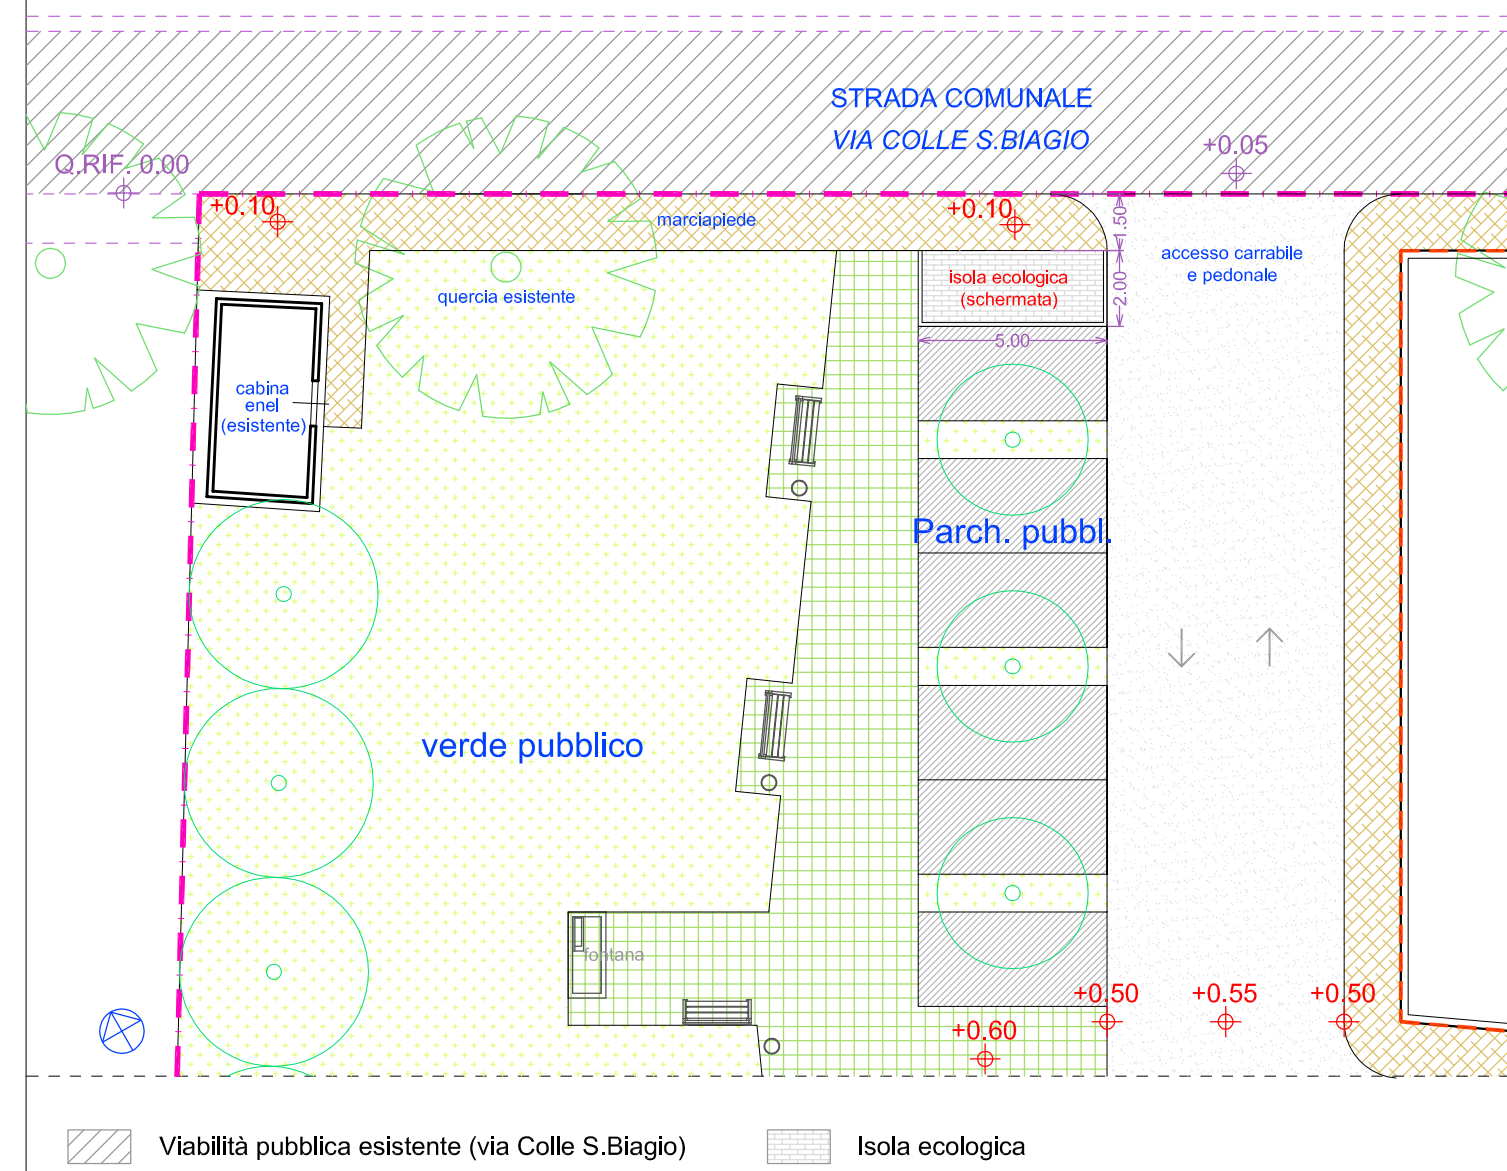

FRONTE (rapp.1/20)

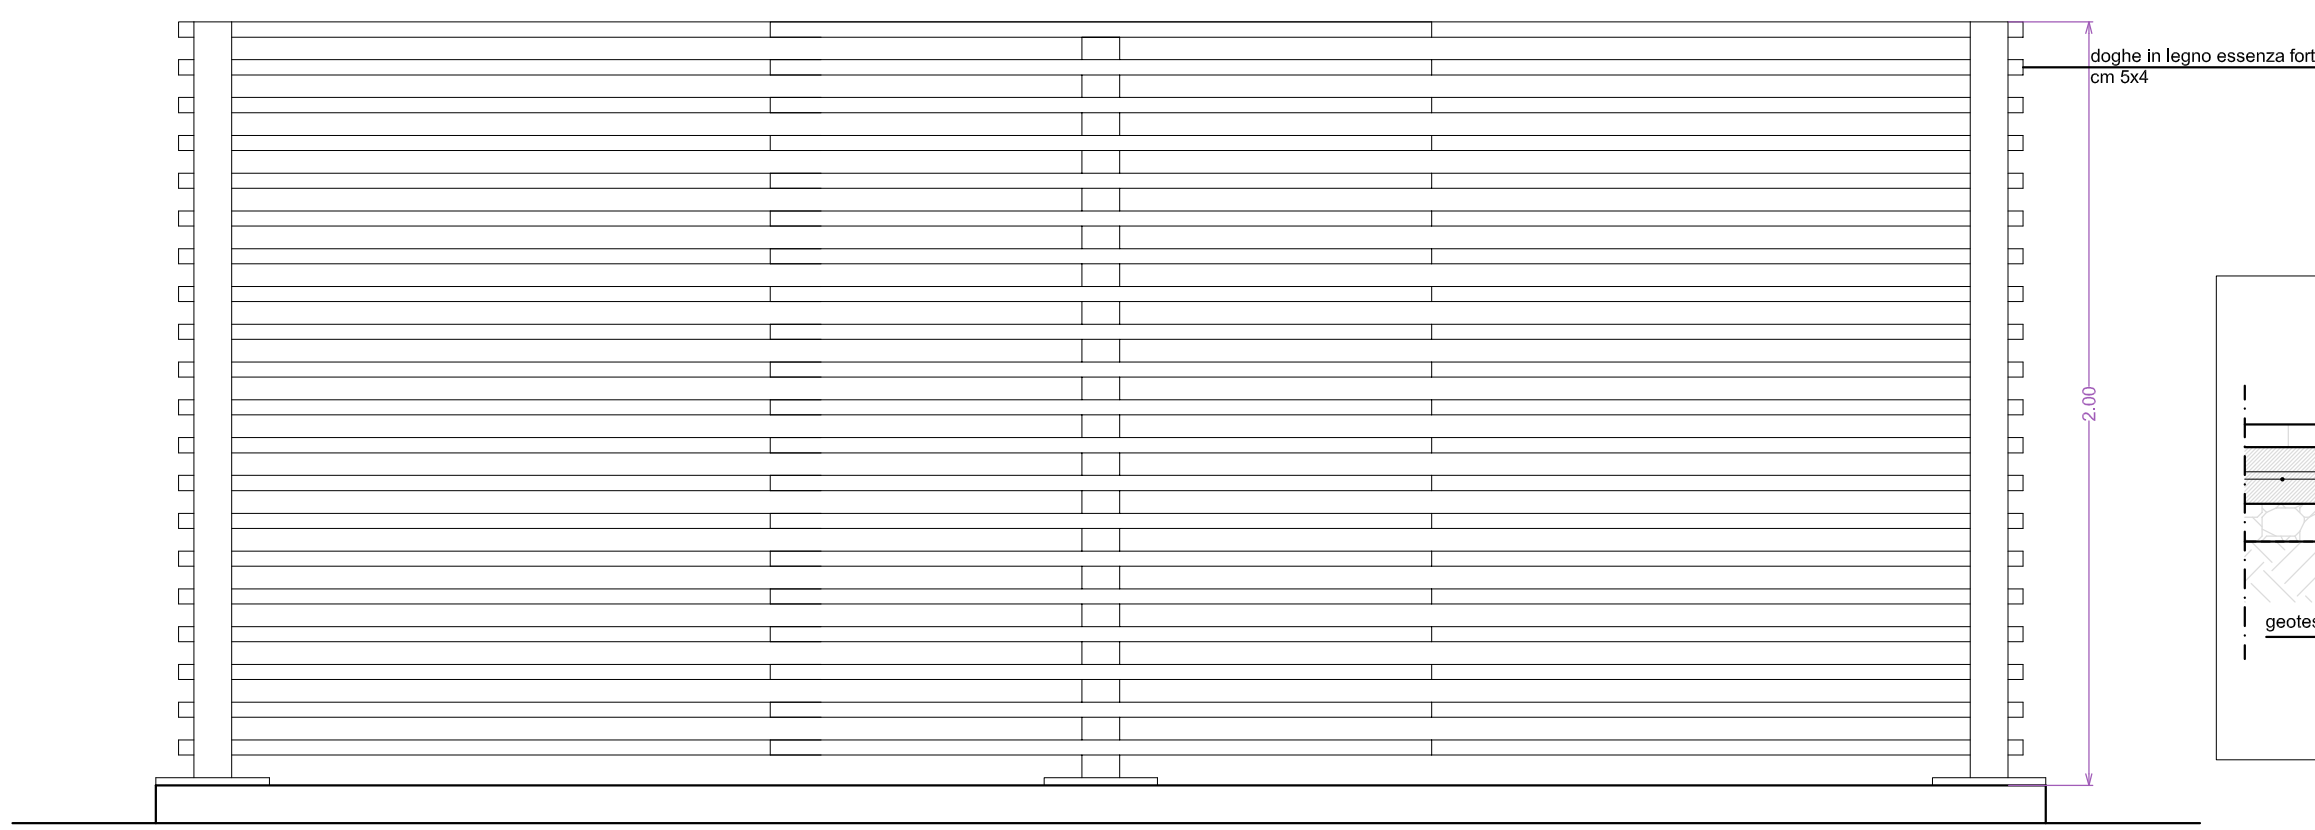

PAVIMENTAZIONE  
ISOLA ECOLOGICA  
rapp.1/20

