

COMUNE DI OSIMO
P.zza del Comune n.1 - 60027 - Osimo (AN)

OGGETTO:
Piano di Recupero "Stabilimento Agrinova" Nuovo Borgo
Località S.Biagio - via Colle S.Biagio

TAVOLA:
PO.3
Progetto opere di urbanizzazione

COMMITTENTE:
Il Colle Immobiliare S.r.l
Amm. Unico Pergolesi Andrea
Via Marco Polo n.80
60027 - OSIMO - AN

- Rete distribuzione acqua


SCALA:
1:200

VARIANTI:
DATA:
LUGLIO 2011

PROGETTO:
dott. arch. Andrea Carlini
Via di Jesi n.6 - 60030 - Santa Maria Nuova (AN)
dott.arch. Fabio Tarabelli
via Brodolini n.4 - 60020 - Agugliano (AN)

Ambito P.R. "stabilimento Agrinova"
 Viabilità pubblica esistente
 Lotti edificabili
 Massimo ingombro edifici

PLANIMETRIA
(rapp. 1/200)

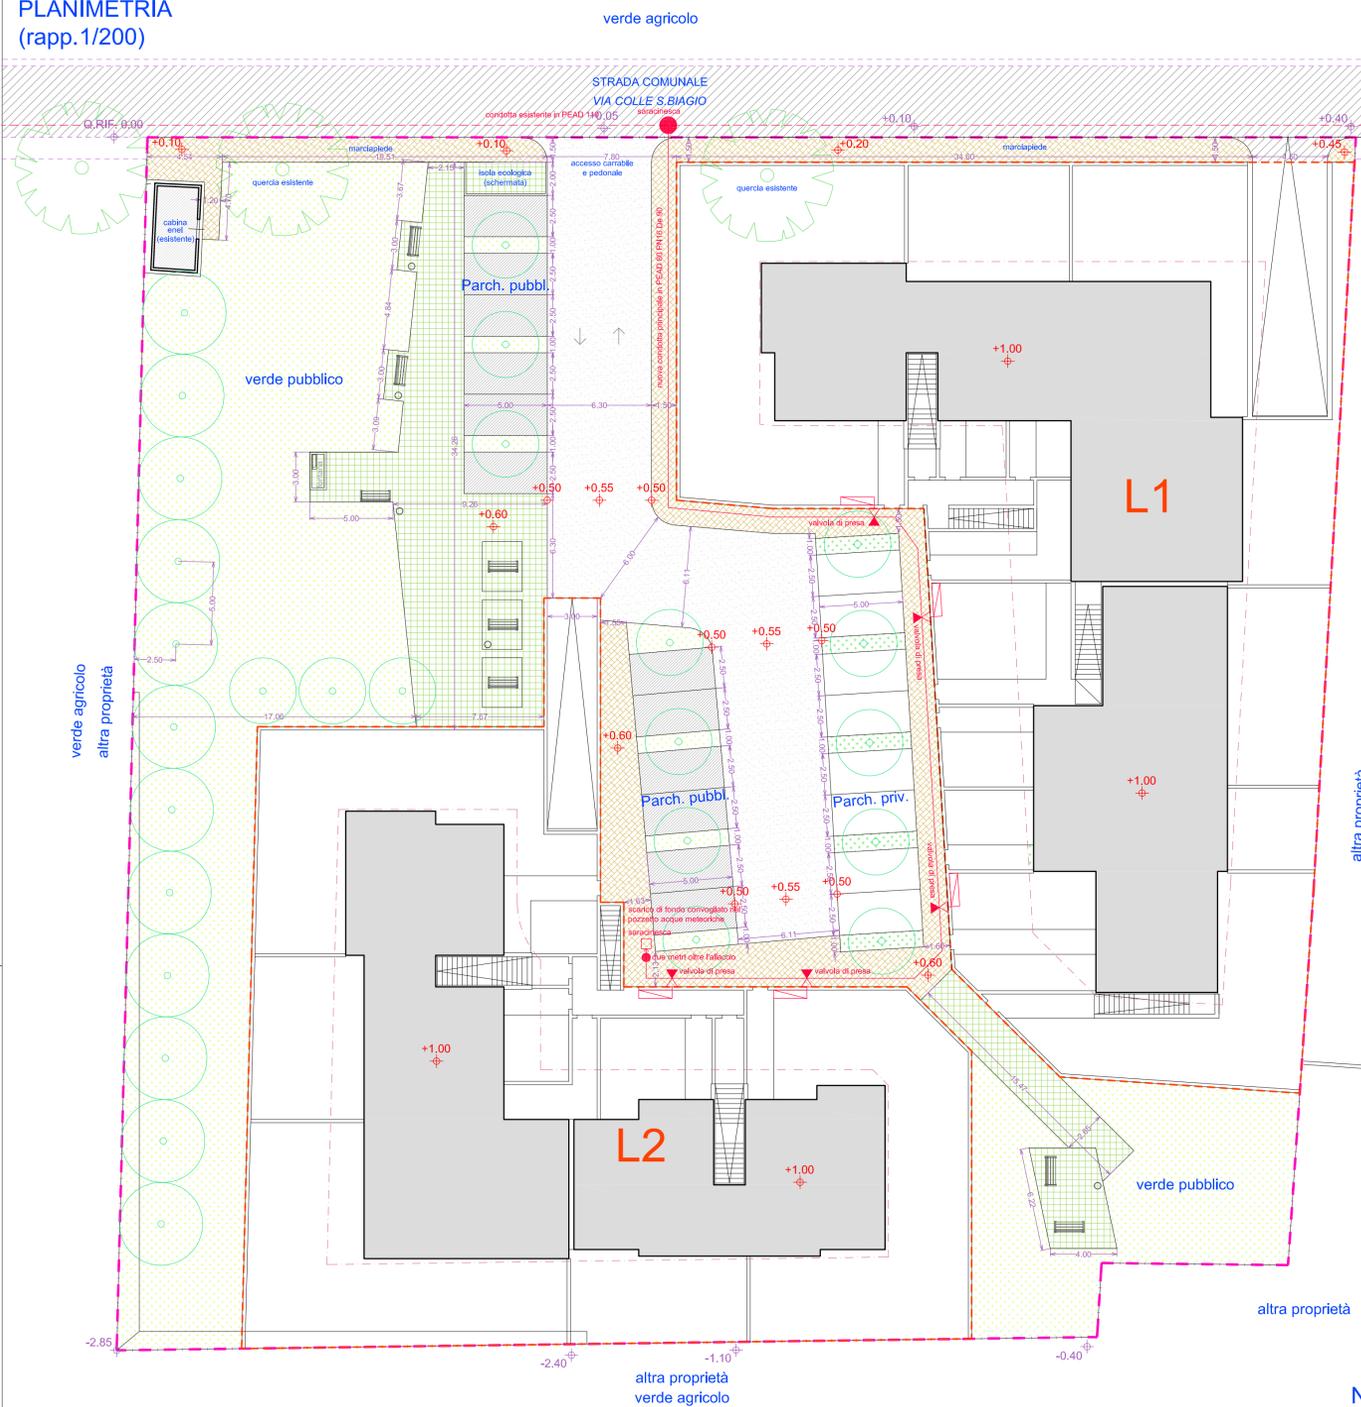

- Condotta esistente in PEAD 110
- Nuova condotta principale in PEAD 80 PN16 De 90
- Allaccio ai lotti in PEAD 80 PN16 De 32 con valvola di presa
- Saracinesca allaccio condotta esistente
- Cassette contatori

