

COMUNE DI OSIMO
P.zza del Comune n.1 - 60027 - Osimo (AN)

OGGETTO:
Piano di Recupero "Stabilimento Agrinova" Nuovo Borgo
Località S.Biagio - via Colle S.Biagio

TAVOLA:
PO.5
Progetto opere di urbanizzazione
- Rete distribuzione elettricità

COMMITTENTE:
Il Colle Immobiliare S.r.l
Amm. Unico Pergolesi Andrea
Via Marco Polo n.80
60027 - OSIMO - AN


SCALA:
1:200

VARIANTI:
DATA:
LUGLIO 2011

PROGETTO:
dott. arch. Andrea Carlini
Via di Jesi n.6 - 60030 - Santa Maria Nuova (AN)
dott.arch. Fabio Tarabelli
via Brodolini n.4 - 60020 - Agugliano (AN)


- Ambito P.R. "stabilimento Agrinova"
- Viabilità pubblica esistente
- Lotti edificabili
- Massimo ingombro edifici

PLANIMETRIA
(rapp. 1/200)

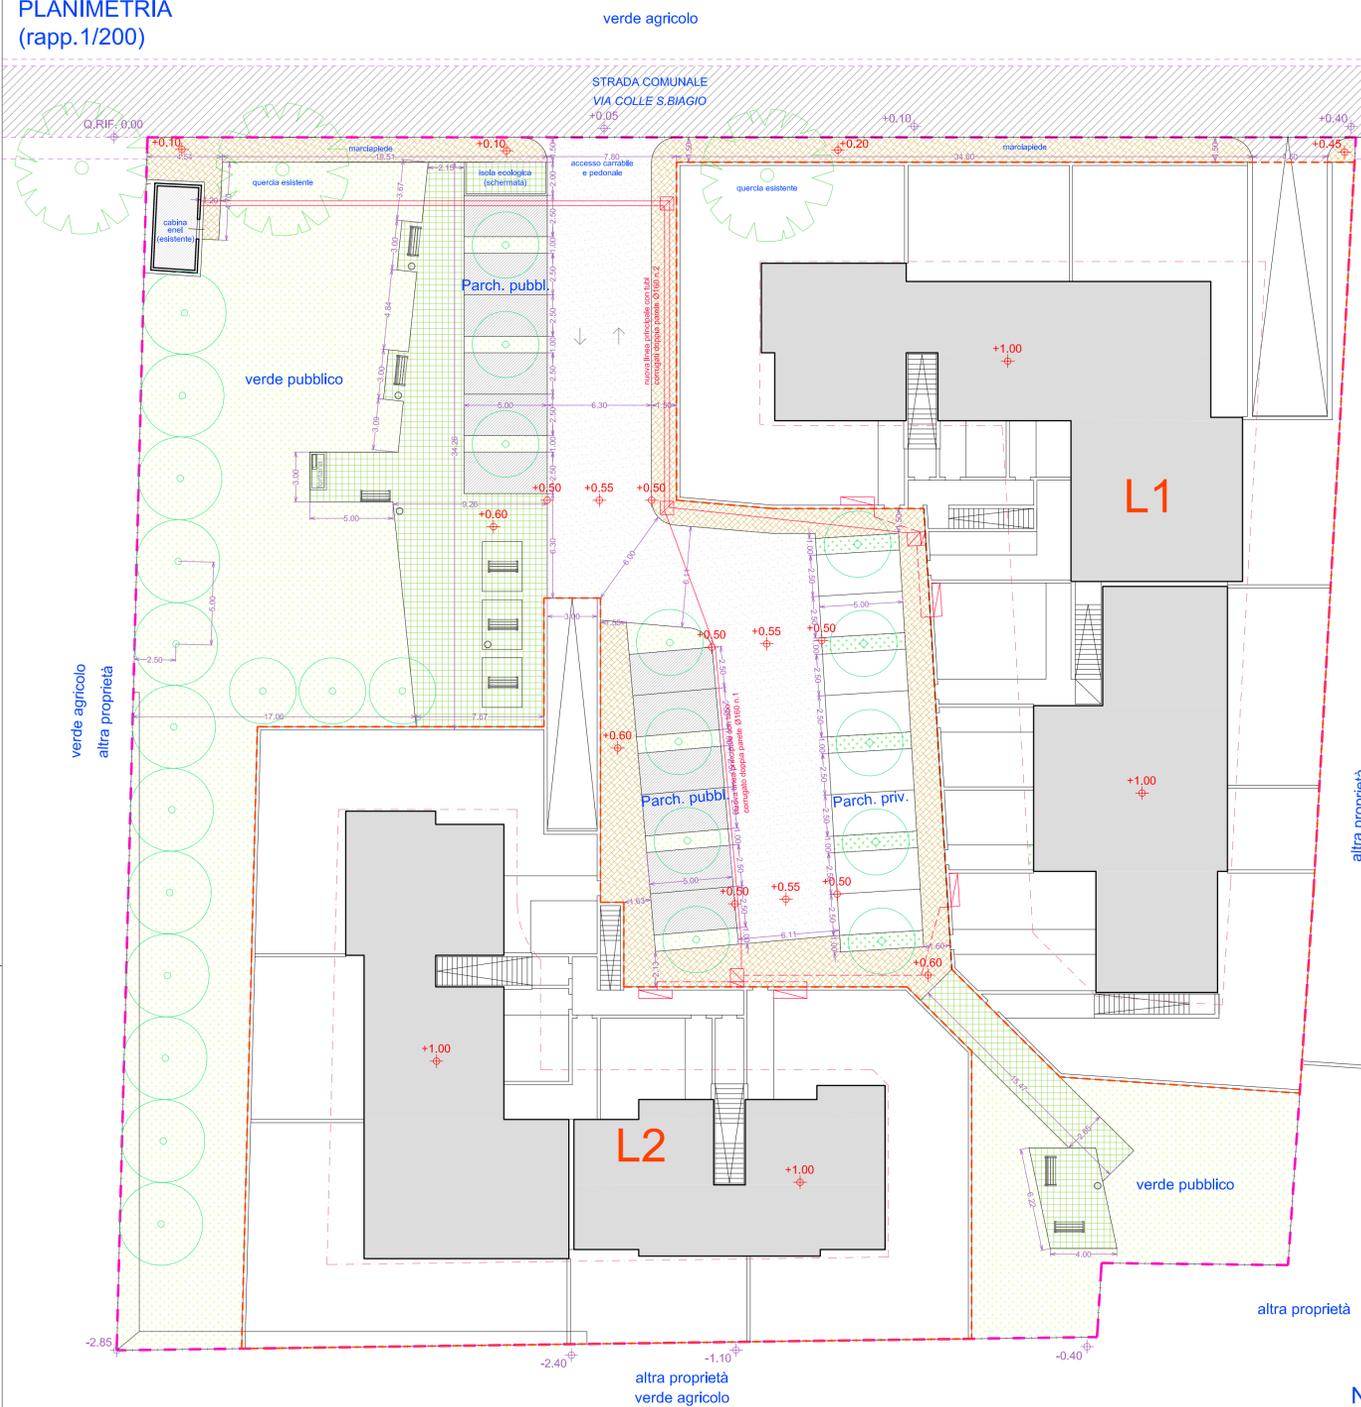


- Nuova linea principale con tubo corrugato doppia parete Ø160
- Allaccio ai lotti con tubo corrugato doppia parete Ø125
- Pozzetto in cemento 80x80 con chiusino in ghisa
- Pozzetto in cemento 80x80 con chiusino in ghisa e cassetta di derivazione ai lotti in PVC
- Cassetta contatori

SEZIONE SCAVO
PROFONDITA' DI POSA

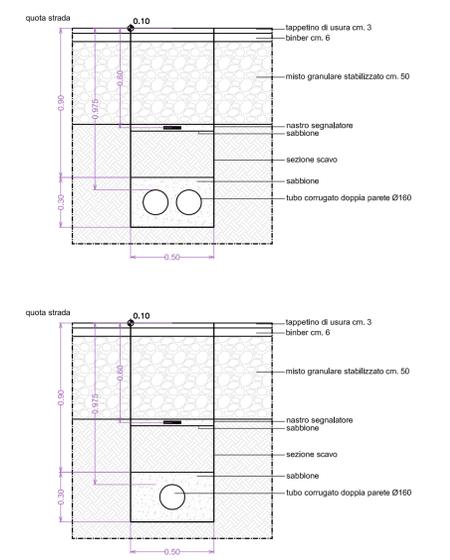

PARTICOLARE ALLACCIO
(sezione)

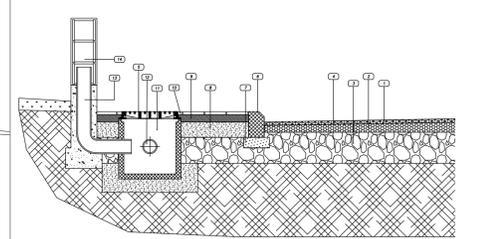

- LEGENDA
- 1 Manto d'usura
 - 2 Binder
 - 3 Massiccio stradale
 - 4 Conglomerato cementizio
 - 5 Copercchio in ghisa
 - 6 Cordolato stradale
 - 7 Fondazione coordinata in cls
 - 8 Massiccio marciapiede
 - 9 Battute di sottofondo
 - 10 Pavimentazione marciapiede
 - 11 Piazzetto prefabbricato in cls 60x60
 - 12 Tubo PVC Ø160
 - 13 Tubo PVC Ø160
 - 14 Garitta in PVC allaccio lotti