



LEGENDA

Aree destinate ad attività temporanee

Aree in classe III

Aree in classe IV

Aree in classe V

Infrastrutture ferroviarie

Linea ferroviaria Bologna-Bari

Fascia di pertinenza (fascia A: 100 metri)

Fascia di pertinenza (fascia B: 150 metri)

Infrastrutture stradali

Strade (tipi A, B, C, D)


Fascia di pertinenza (fascia A)

Fascia di pertinenza (fascia B)

Per l'ampiezza delle fasce di pertinenza acustica delle strade, si vedano le tabelle 1 e 2 in allegato al Dpr 30 marzo 2004, n. 142

Edifici a destinazione scolastica non inseriti in Classe I

Edifici a destinazione ospedaliera non inseriti in Classe I

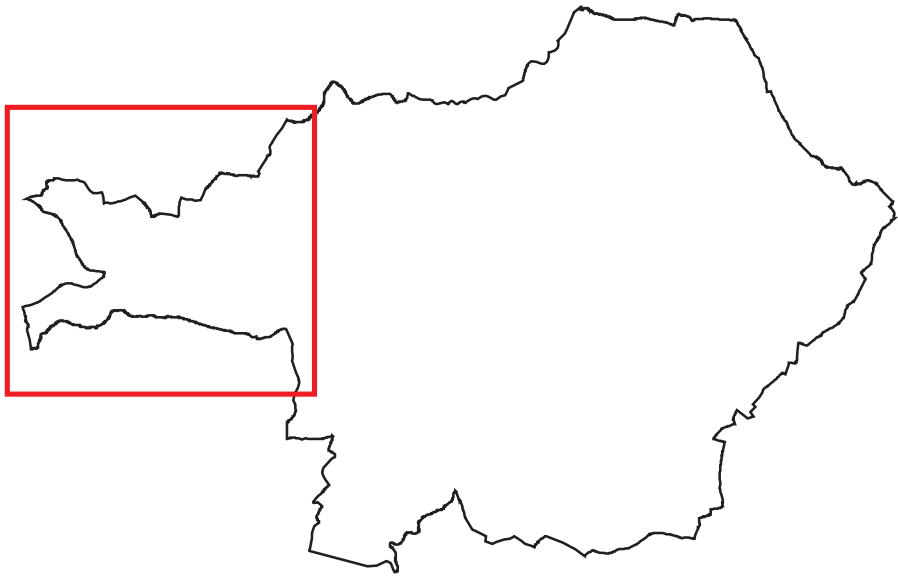

COMUNE DI OSIMO

PROVINCIA DI ANCONA

REGIONE MARCHE

CLASSIFICAZIONE ACUSTICA
DEL TERRITORIO COMUNALE
AI SENSI DELLA LEGGE QUADRO 447/95

CARTA DELLE INFRASTRUTTURE DEI TRASPORTI,
DELLE AREE DESTINATE AD ATTIVITA' TEMPORANEE
E DEGLI EDIFICI SCOLASTICI ED OSPEDALIERI
INQUADRAMENTO DI DETTAGLIO: AREA OVEST

TAVOLA N°:
2b

SCALA:
1 : 10.000

DATA:
aprile 2006

GRUPPO DI LAVORO

Coordinatore
Responsabile tecnico
Responsabile informatico
Responsabile misure

Ing. Danilo Salvi
Ing. Cesare Bora
Ing. Daniele Petraccini
Ing. Rizziero-Andrea Alpini

Tecnico competente in acustica
Presidente Geos Ma.Ver.
Saigest s.a.s.
Saigest s.a.s.
Tecnico competente in acustica

Comune di Osimo

Il Sindaco
L'Assessore all'Urbanistica
Il Dirigente del Dip.to del Territorio

Avv. Dino Latini
Avv. Giancarlo Alessandrini
Ing. Ermanno Frontaloni