

COMUNE DI OSIMO

LOTTIZZAZIONE "G. AGNELLI"

PROGETTO DI VARIANTE PARZIALE


Tav. 4 scala : varie

Tavole di raffronto




DITTE PROPONENTI: Matr S.p.A.; Gaia Immobiliare Srl;

PROGETTISTA : Dott. Ing. Paolo Zoppi
 COLLABORATORI : Dott. Ing. Giuseppe Di Cosmo
 Dott. Ing. Caterina Zoppi

DATA : MAGGIO 2019

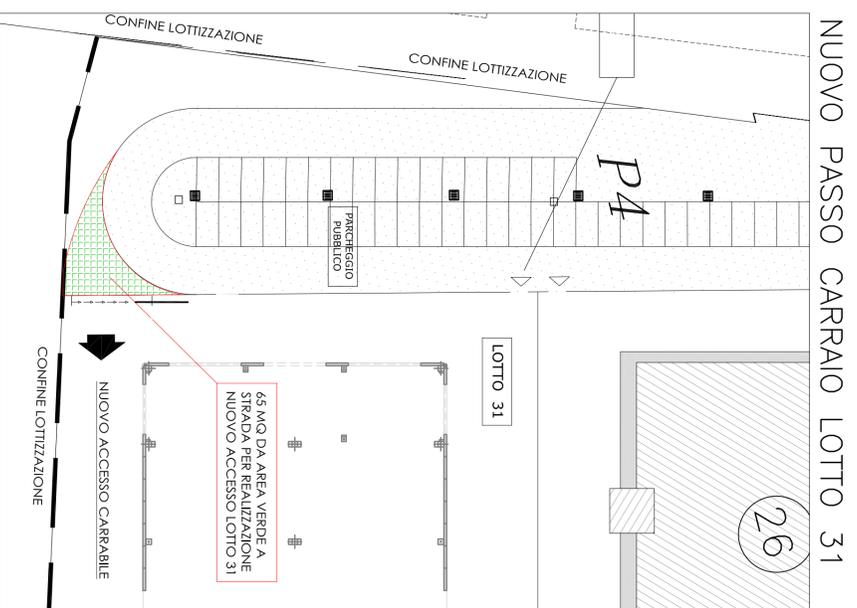

VARIAZIONE 1 – MODIFICA LOTTO 14 SCALA 1:1000

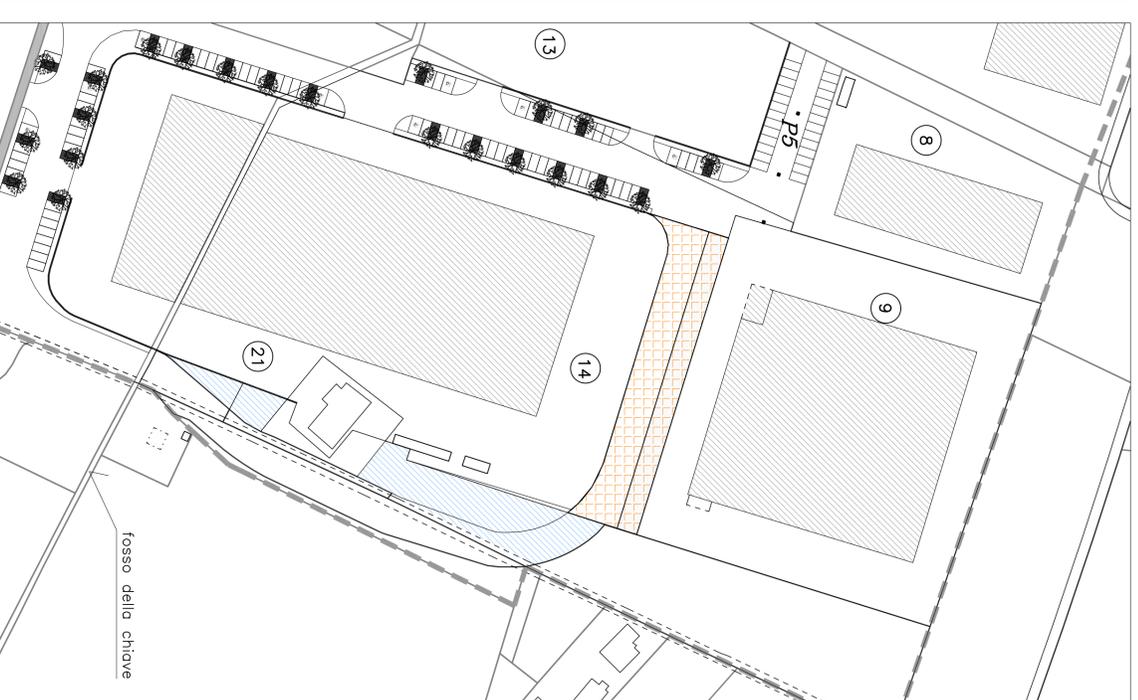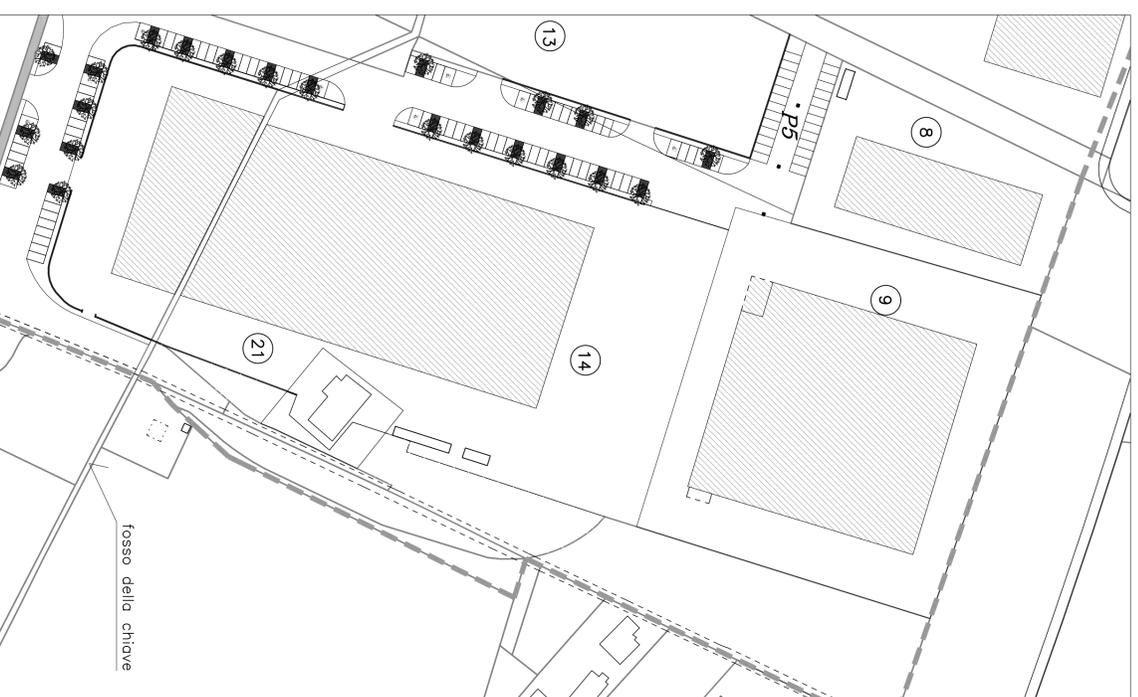
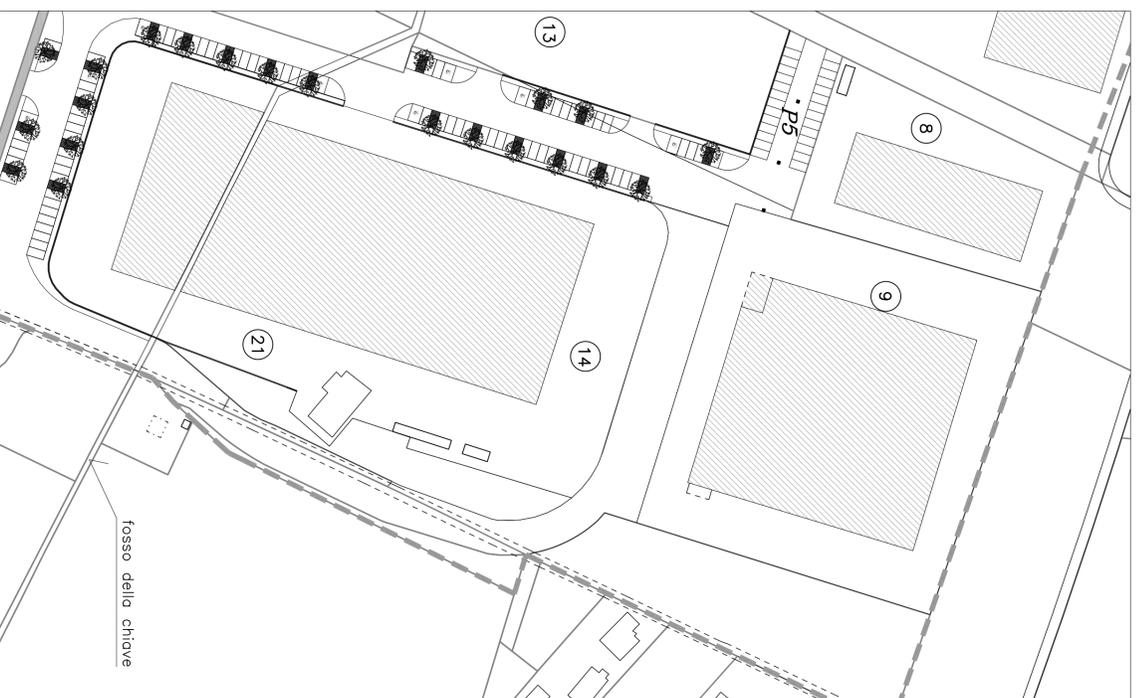


PLANIMETRIA STATO ATTUALE (Convenzione 13.06.2005)

VARIANTE PROPOSTA

PLANIMETRIA COMPARATIVA AREA RICHIESTA E COMPENSAZIONE

VARIAZIONE 2 – MODIFICA VIABILITA' SCALA 1:500

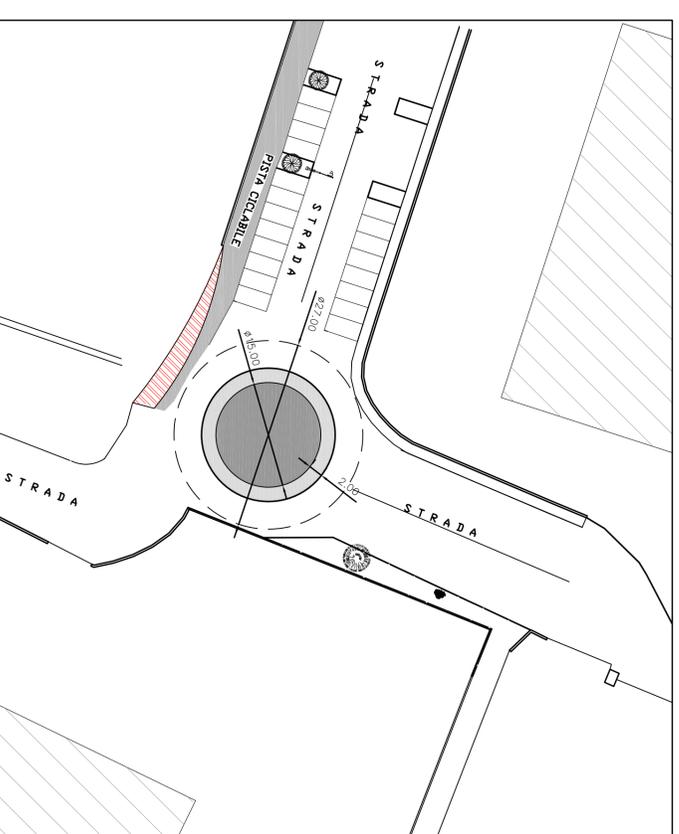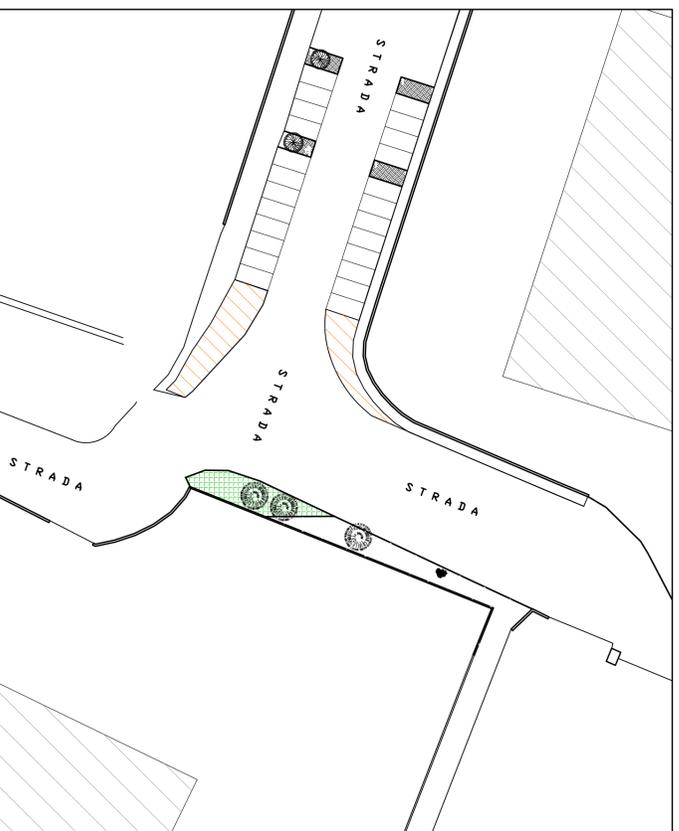

-  Area da cedere da Comune a MATI mq 1412 (di cui 520mq parcheggi e 892mq viabilità)
-  Area parcheggi persi mq 520
-  Area da da cedere da MATI a Comune mq 834

OPERE DI URBANIZZAZIONE

-  Aiuto da rimuovere per realizzazione rotatoria
-  Marciapiede da demolire per realizzazione rotatoria
-  Realizzazione pista ciclabile per continuità con esistente

STATO ATTUALE SCALA 1:500

STATO FUTURO SCALA 1:500