

LOTTIZZAZIONE "G.AGNELLI"  
PROGETTO DI VARIANTE PARZIALE



Tav. 5 scala : varie

Progetto nuova rotondina con allargamento pista ciclabile  
REV.01


DITTE PROPONENTI: Mat S.p.A; Gala Immobiliare Srl;

PROGETTISTA : Dott. Ing. Paolo Zoppi  
COLLABORATORI : Dott. Ing. Giuseppe Di Cosmo  
Dott. Ing. Caterina Zoppi


DATA : FEBBRAIO 2020

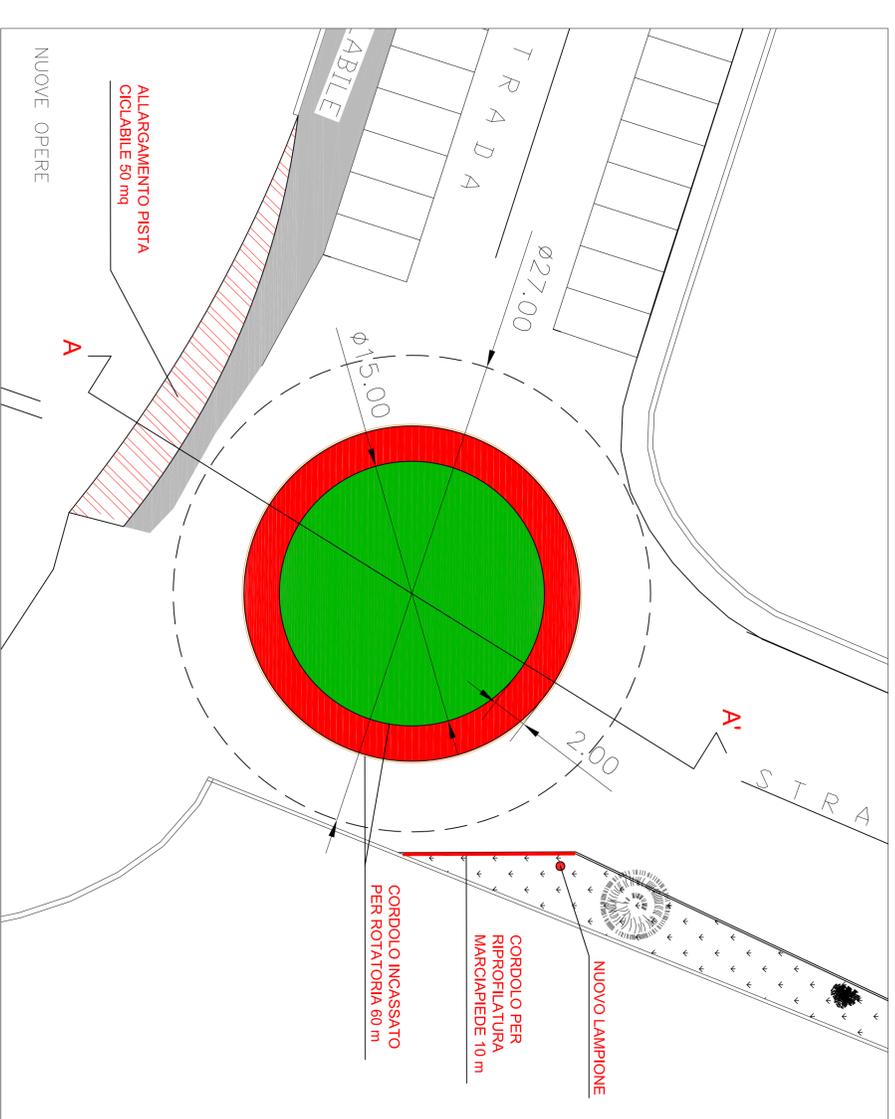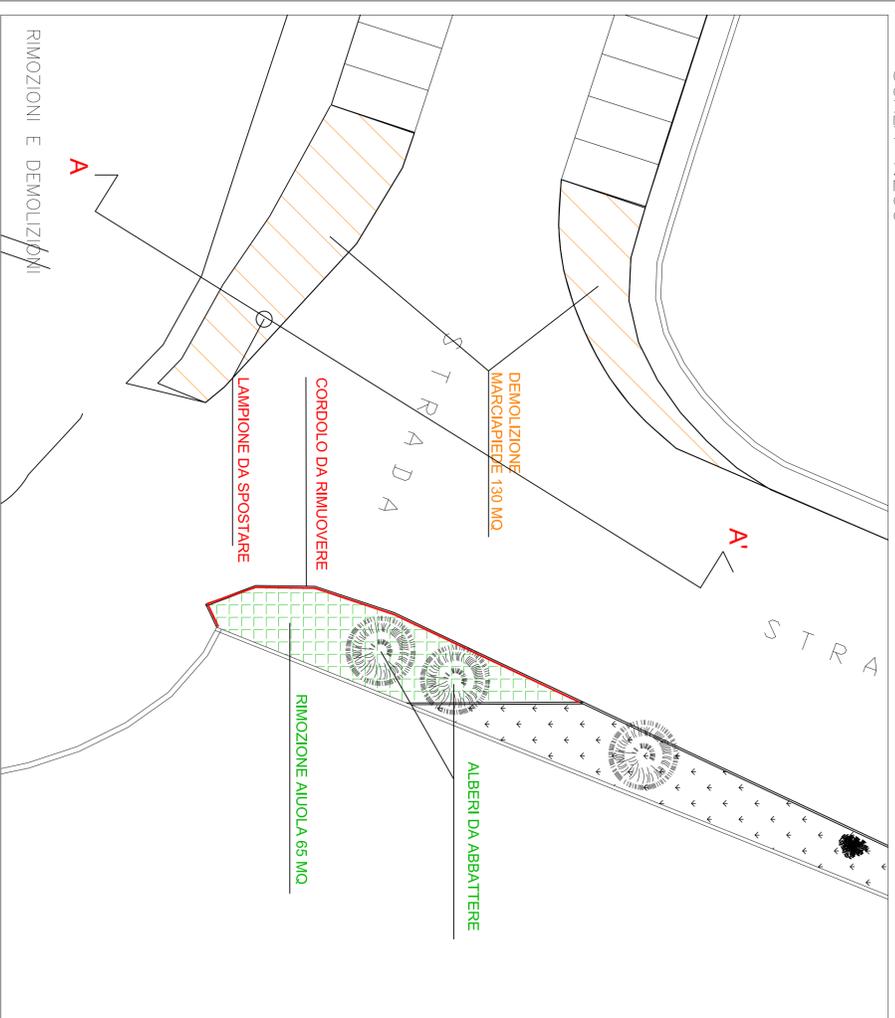


PARTICOLARE SEZIONE STRADALE  
E MARCIAPIEDE TIPO SCALA 1:25

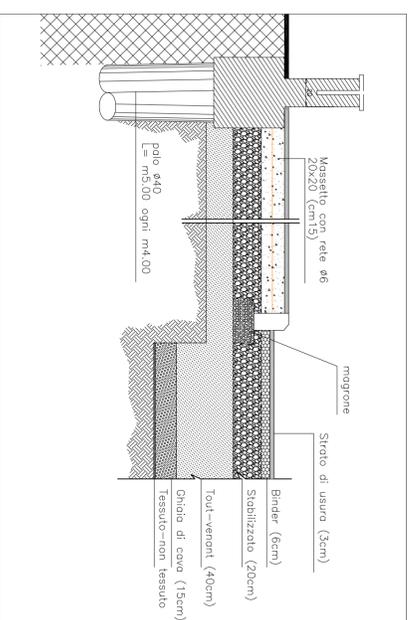


SEZIONE A-A' STATO ATTUALE SCALA 1:100

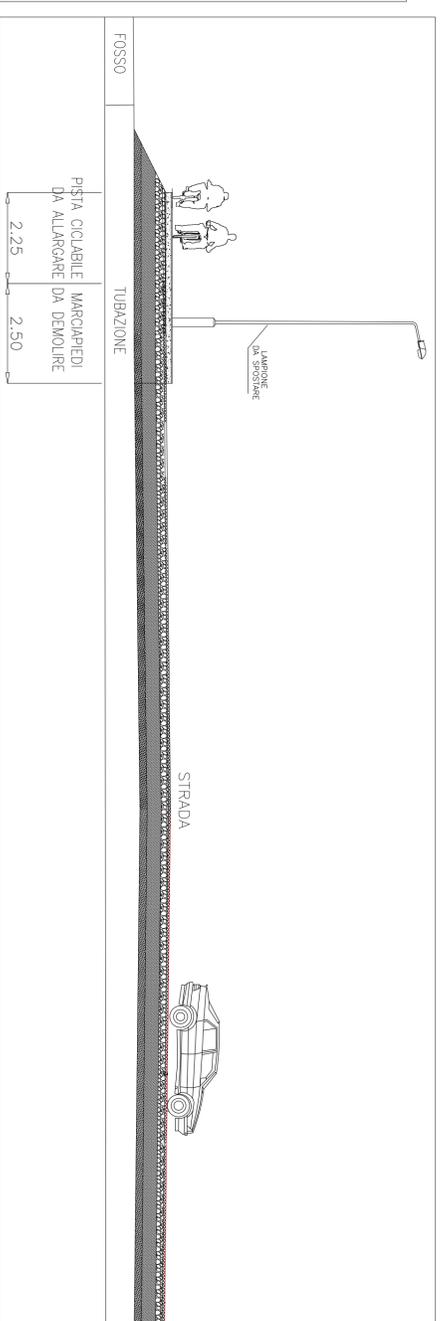


SEZIONE TIPO SOTTOSERVIZI SCALA 1:100

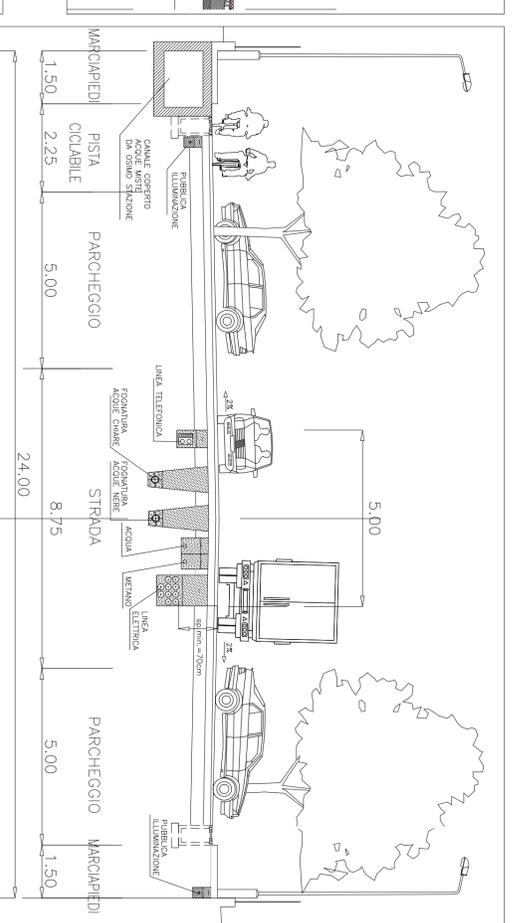

PARTICOLARE A SCALA 1:20

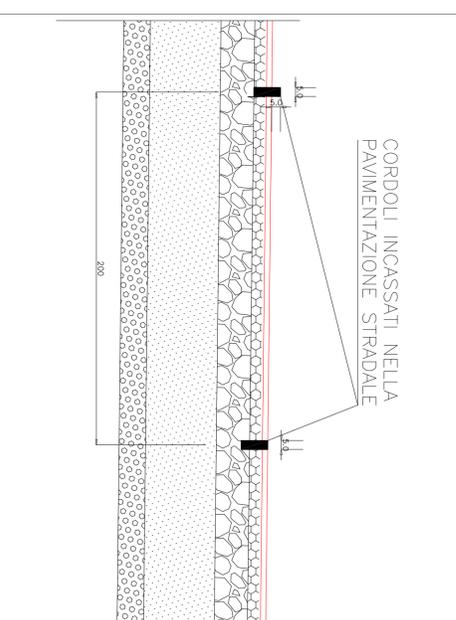

SEZIONE A-A' STATO FUTURO SCALA 1:100

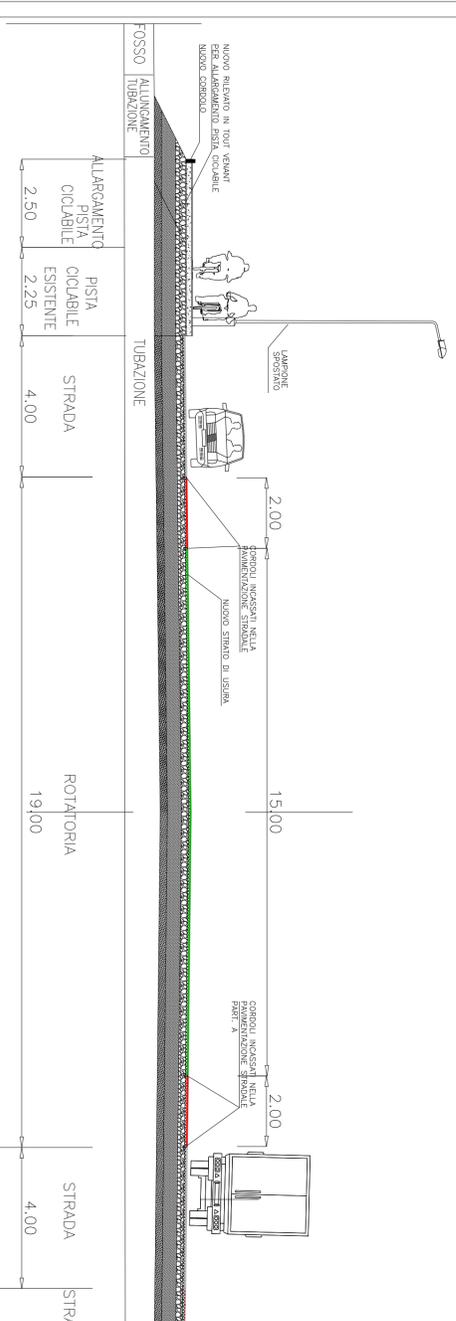

N.B.: Non è prevista la modifica della fognatura e della distribuzione delle caditoie. La rotondina verrà realizzata sulla pavimentazione esistente mantenendo le pendenze attuali.

LEGENDA FOGNATURE

- Scatolare proveniente da Osimo Stazione
- fognatura acque bianche
- fognatura acque nere
- fognatura acque nere provenienti da Osimo Stazione
- caditoie sifonate stradali
- allaccio fognatura A/N
- allaccio fognatura A/B
- pozzetti dim. var. (vedi sezione)
- pozzetti 150x150