COMUNE DI OSIMO

LOTTIZZAZIONE "G.AGNELLI"

PROGETTO DI VARIANTE PARZIALE

Tav. 6 scala : varie

Progetto nuovo accesso carrabile lotto 31

DITTE PROPONENTI: Mait S.p.A; Gaia Immobiliare Srl;

PROGETTISTA : Dott. Ing. Paolo Zoppi

COLLABORATORI : Dott. Ing. Giuseppe Di Cosmo
Dott. Ing. Caterina Zoppi

DATA : FEBBRAIO 2020

PLANIMETRIA NUOVO PASSO CARRABILE LOTTO 31
(realizzazione GAIA Immobiliare srl)

SCALA 1:200

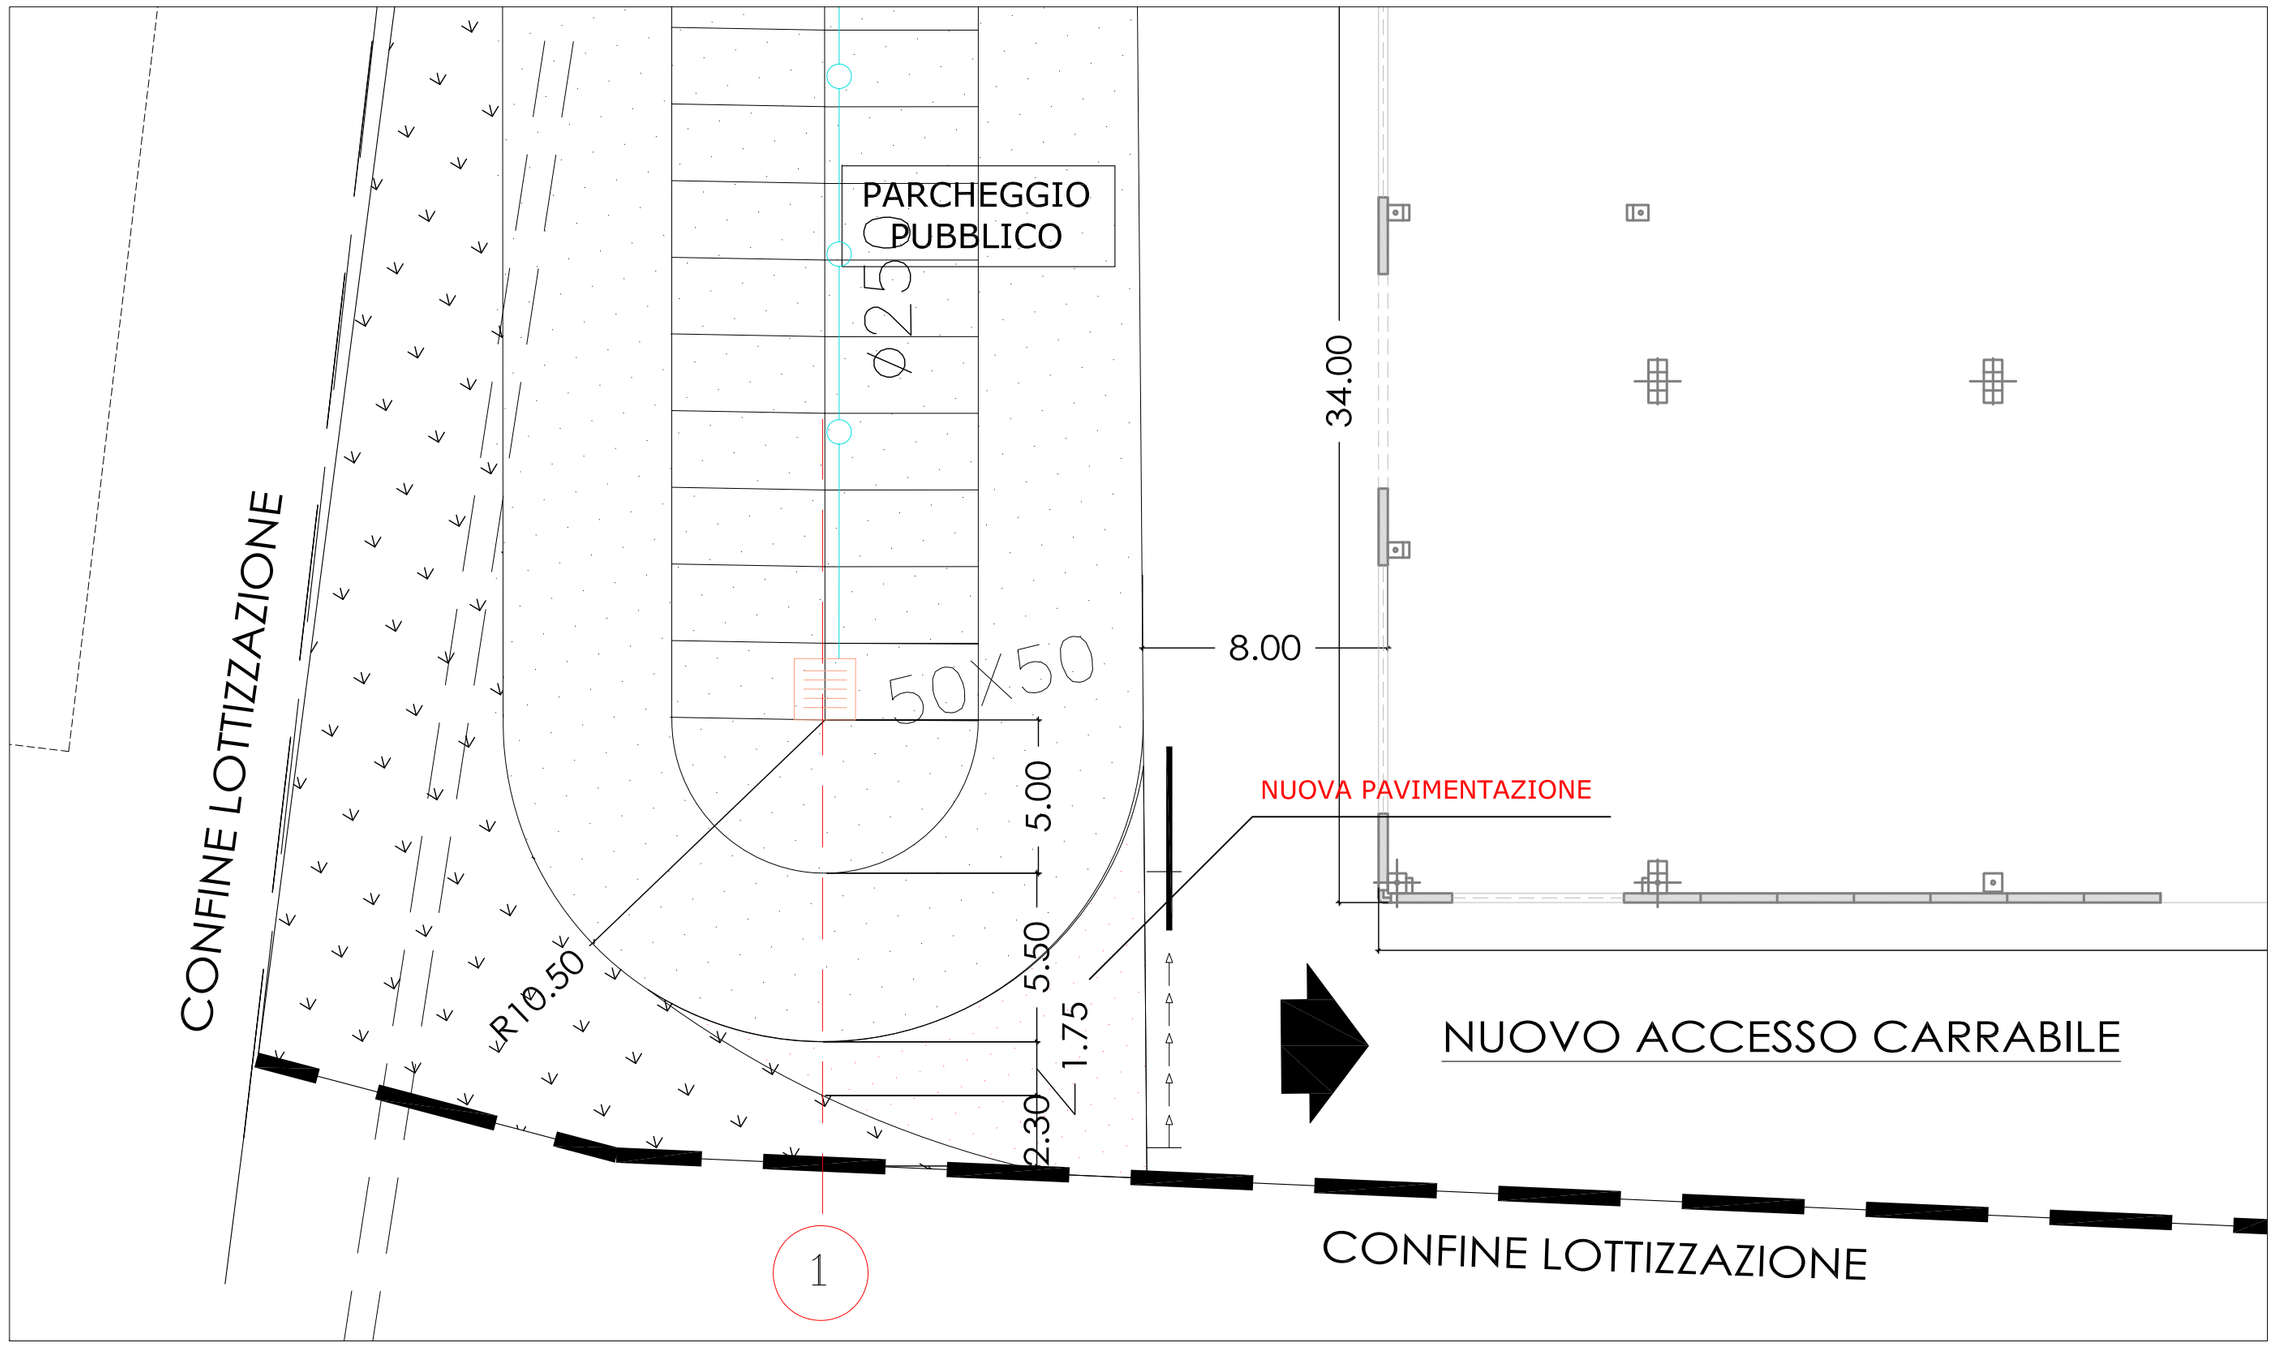

SEZIONE 1 SCALA 1:100

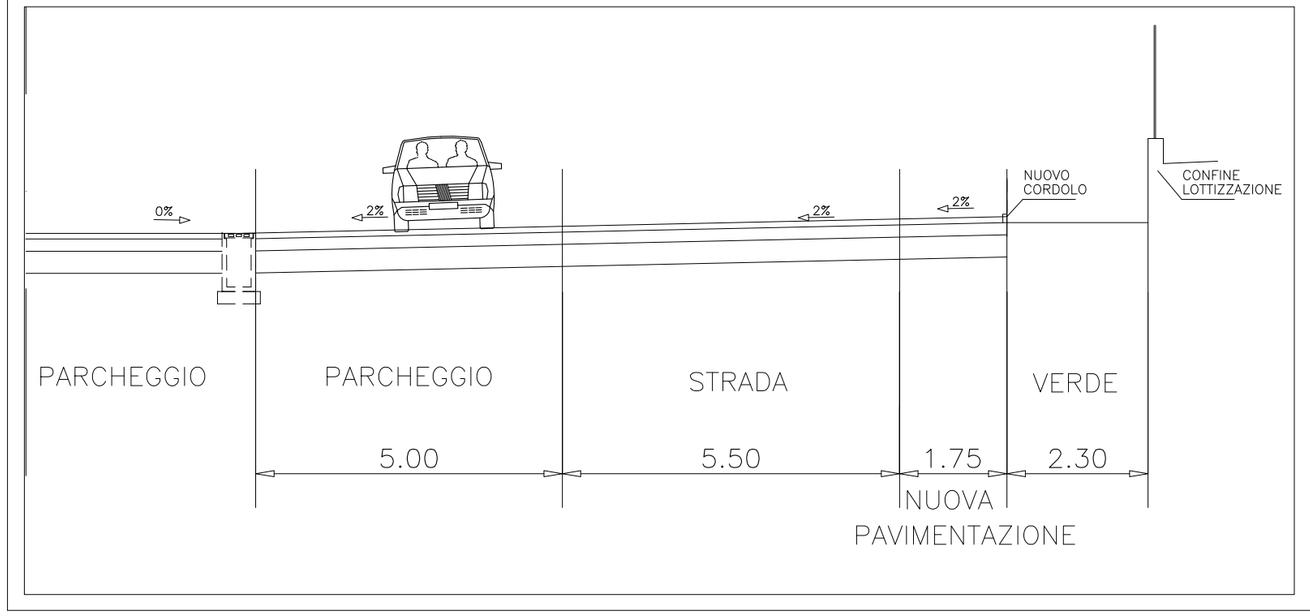

SEZIONE TIPO SOTTOSERVIZI SCALA 1:100

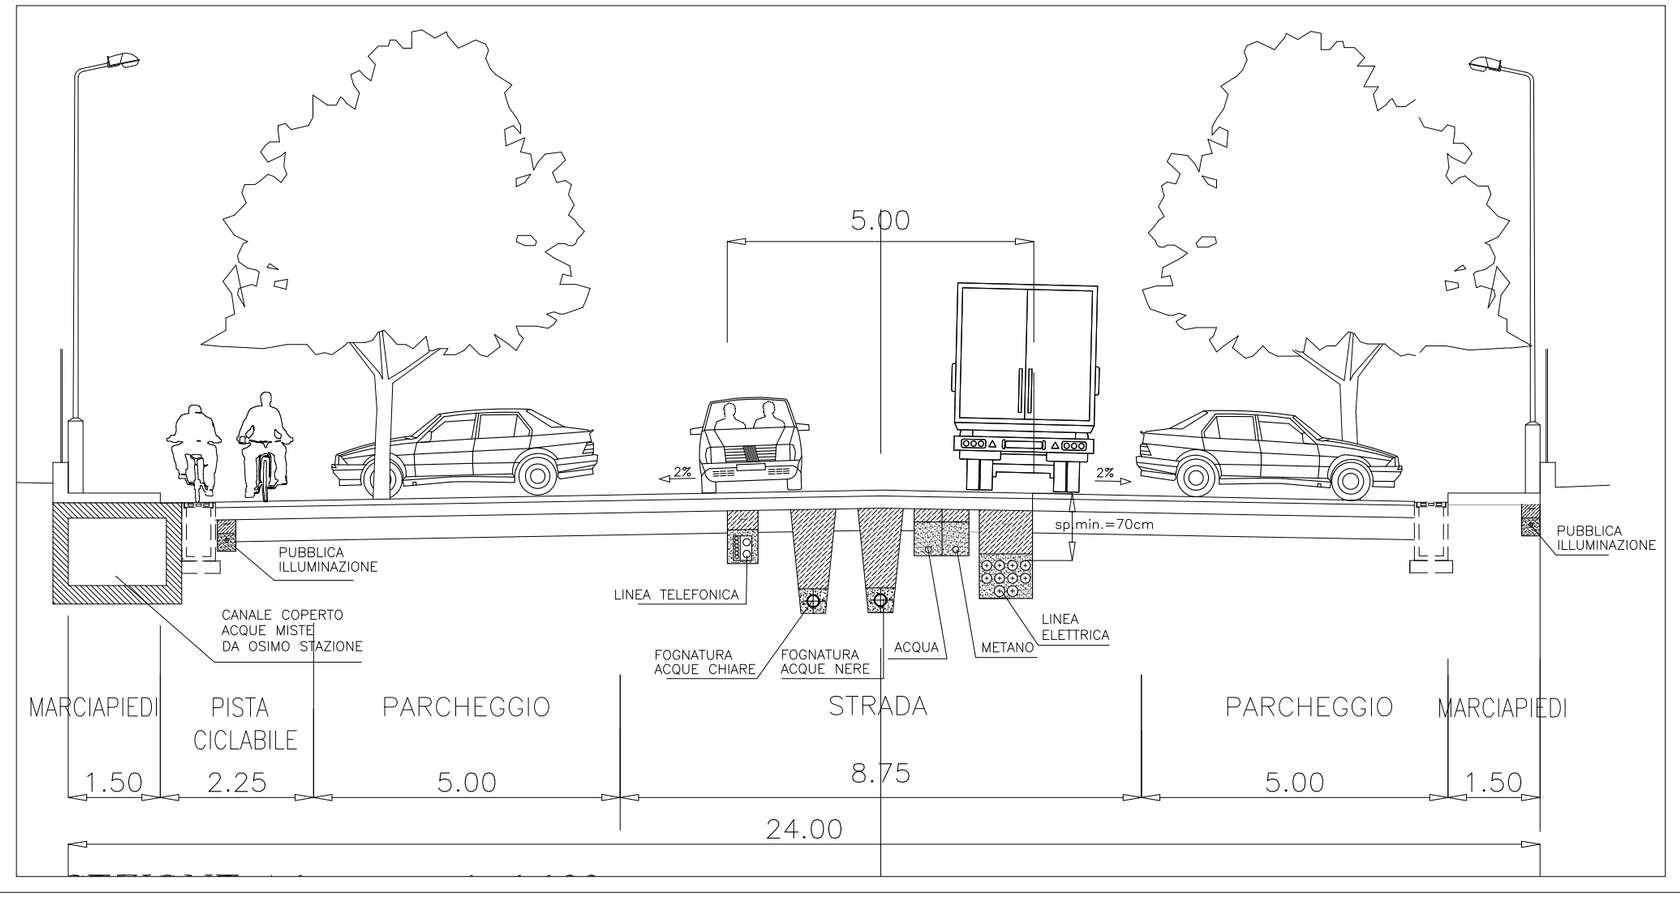

LEGENDA FOGNATURE

- Scatolare proveniente da Osimo Stazione
- fognatura acque bianche
- fognatura acque nere
- fognatura acque nere provenienti da Osimo Stazione
- caditoie sifonate stradali
- allaccio fognatura A/N
- allaccio fognatura A/B
- pozzetti dim. var. (vedi sezione)
- pozzetti 150x150

N.B.: La pavimentazione per il nuovo accesso carrabile avrà pendenza tale da convogliare le acque nella caditoia più vicina (vedi sezione 1)