

COMUNE DI OSIMO

LOTTIZZAZIONE "G.AGNELLI"

Tav. 7A scala : varie

Stato di fatto rete distribuzione acqua planimetria e particolari costruttivi

DITTE PROPONENTI: Mait S.p.A.; Gaia Immobiliare Srl;

PROGETTISTA E D.LL.: Dott. Ing. Paolo Zoppi


COLLABORATORI: Dott. Ing. Giuseppe Di Cosmo
Dott. Ing. Caterina Zoppi

DATA : gennaio 2007

N. AGGIORNAMENTI E MODIFICHE	DATA
1 Adeguamento prescrizioni ASTEA	04/07
2 D.L.A. finale con inserimento modifiche non sostanziali (pista ciclabile, aiolo, fognatura, impianti, ingressi lotti)	06/08
3 Variante planimetrica per modifiche viabilità e verde lotti MAIT	11/19

SCHEMA TIPO BOX PER ALLOGGIAMENTO CONTATORI

scala 1:25

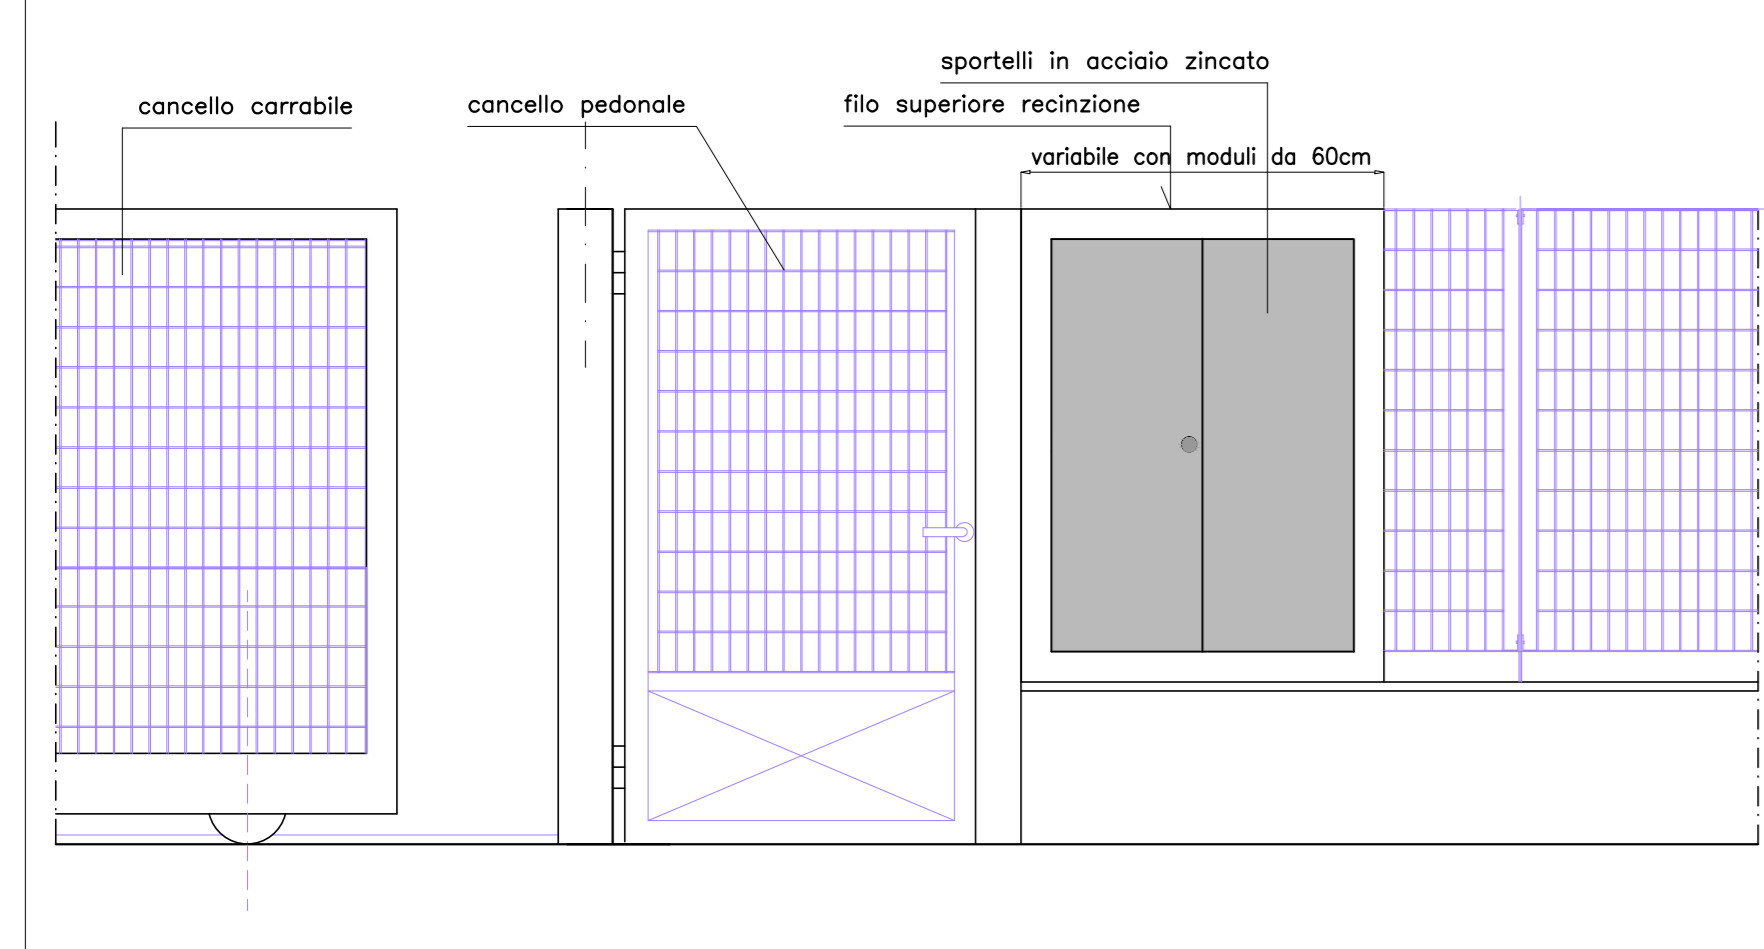

LEGENDA

- Tubazioni distribuzione acqua PEAD PN25
ø110 / ø125 / ø160
allaccio ai lotti ø90
pozzetti 100x100
- Alimentazione ASTEA per acqua e gas
- Saracinesca
- Scarico
- Attacco motopompa soprassuolo

