

Comune di	Osimo
LOTTIZZAZIONE/LOCALITA'	Piano attuativo Area ex Consorzio Agrario Provinciale di Ancona
Indirizzo	Via Adriatica, 180
Data prevista inizio pred.	2020

APPARTAMENTI	8
NEGOZI / UFFICI	
Banche; Centri commerciali, ecc	1
Data Fine predisposizioni	2020/2021

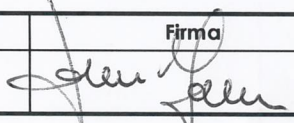
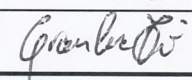
IMPRESA EDILE (NOME)	Arch. Maurizio Piazzini
INDIRIZZO	via Circonvallazione, 75
CITTA'	Ancona
RIFERIMENTO	Arch. Maurizio Piazzini
RIFERIMENTO	Geom. Gianluca Tisè
AT Telecom	Lorenzo Fermani

Tel.	0712071302
fax	
e-mail	info@studiopiazzini.it
note	
note	337631738 - segreteria@capancona.it
Tel.	3316017003

Permessi Scavo **SI** ENTE **Comune di Osimo**

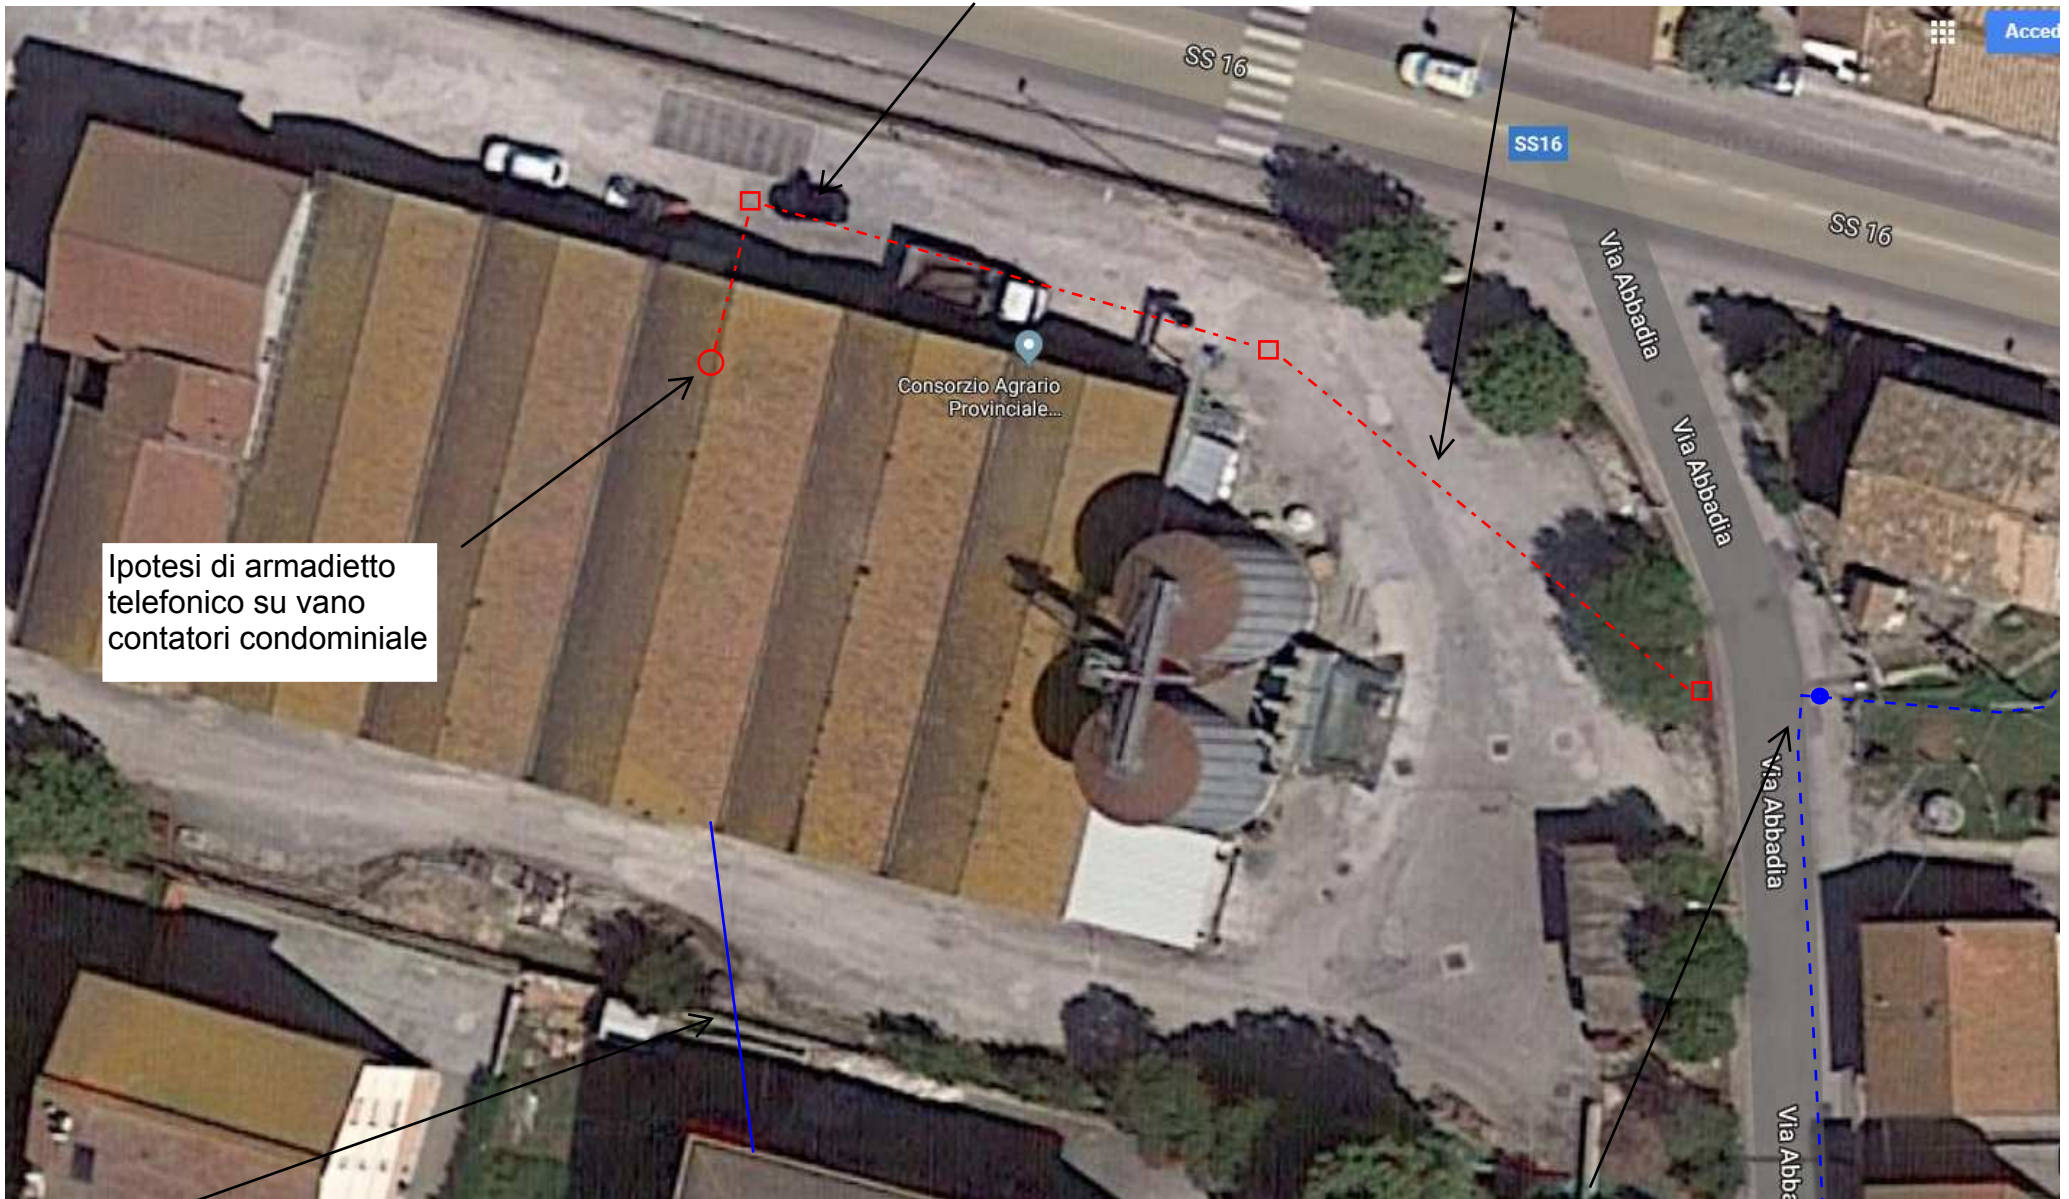
Allegati

SI : ALLEGATO A - INDICAZIONI DI MASSIMA; ALLEGATO B- MATERIALI E FORNITORI UTILIZZATI DA TELECOM ITALIA

Data sopralluogo	Telecom Italia	Firma	Impresa	Firma
11/12/2019	Lorenzo Fermani		GEOM GIANLUCA TISE	

Nel grafico allegato viene segnalato il futuro punto di allaccio alla rete telefonica ed un esempio di tracciato delle predisposizioni che dovranno essere realizzate sulla base del nuovo edificio e relativo vano contatori condominiale. Per lo spostamento del cavo aereo prima della demolizione, fare richiesta al Focal Point Spostamenti fax 800860018. Qualora per esigenze costruttive si dovesse procedere ad uno scavo su via Abbadia, prevedere anche un tubo per Telecom al fine di evitare la doppia rottura della strada comunale.

Ipotesi di tracciato del tubo (corr. da 125 mm) e dei pozzetti 60x60 per la futura alimentazione telefonica.



Ipotesi di armadietto telefonico su vano contatori condominiale

Attuale alimentazione telefonica con linea aerea. Richiedere lo spostamento prima della demolizione.

Cavo telefonico sotterraneo e giunto esistente che sarà il futuro punto allaccio.