


Comune di Osimo	
Amministrazione Comunale	Assessorato all'Urbanistica e Patrimonio
Sindaco Dott. Simone Pagnafani	Dott.ssa Annalisa Pagliarecci
Gruppo tecnico di progettazione	
Ufficio progetti speciali ed Edilizia Urbanistica	Area Urbanistica Dipartimento SIMAJ - UNIVPM
Arch. Mariapia Vocchietti Responsabile Ufficio ed. Progettazione, Progetto di Piano	Prof. Arch. Giovanni Martelli Coordinamento tecnico-scientifico, Progetto di Piano
Geom. Dario Santagostina Coordinamento Progetto di Piano	Ing. Luca Domenella Aspetti tecnico-costruttivi, valutazione sismica, Progetto di Piano
Dott.ssa Sabina Bittagore Aspetti amministrativi	Ing. Francesco Buttice Aspetti urbanistico-territoriali, insediativi, SIT
Collaboratori Dott.ssa Elena Maria Arch. Chiara Pasqualini	Ing. Monica Piantaloni Aspetti ambientali, PDM, RED
Consulenze specialistiche	Aspetti geologici - geomorfologici
Aspetti botanico-vegetazionali e Progetto REC	Dott. Gov. Fabio VEA
Dott.ssa For. Carla Bambozzi	Coordinamento della VAS e degli Aspetti Acustici
Dott. For. Natalino Capocciotti	Consorzio Nazionale Ecologica Sit
Dott.ssa For. Francesca M. Lallo	Dott. Andrea Acciani
Attività di rilievo e modellazione 3D	Dott. Stefano Vagutti
Hyungengineering s.r.l.	Dott.ssa Eleonora Nagliati
	Ing. Ilana Dechis

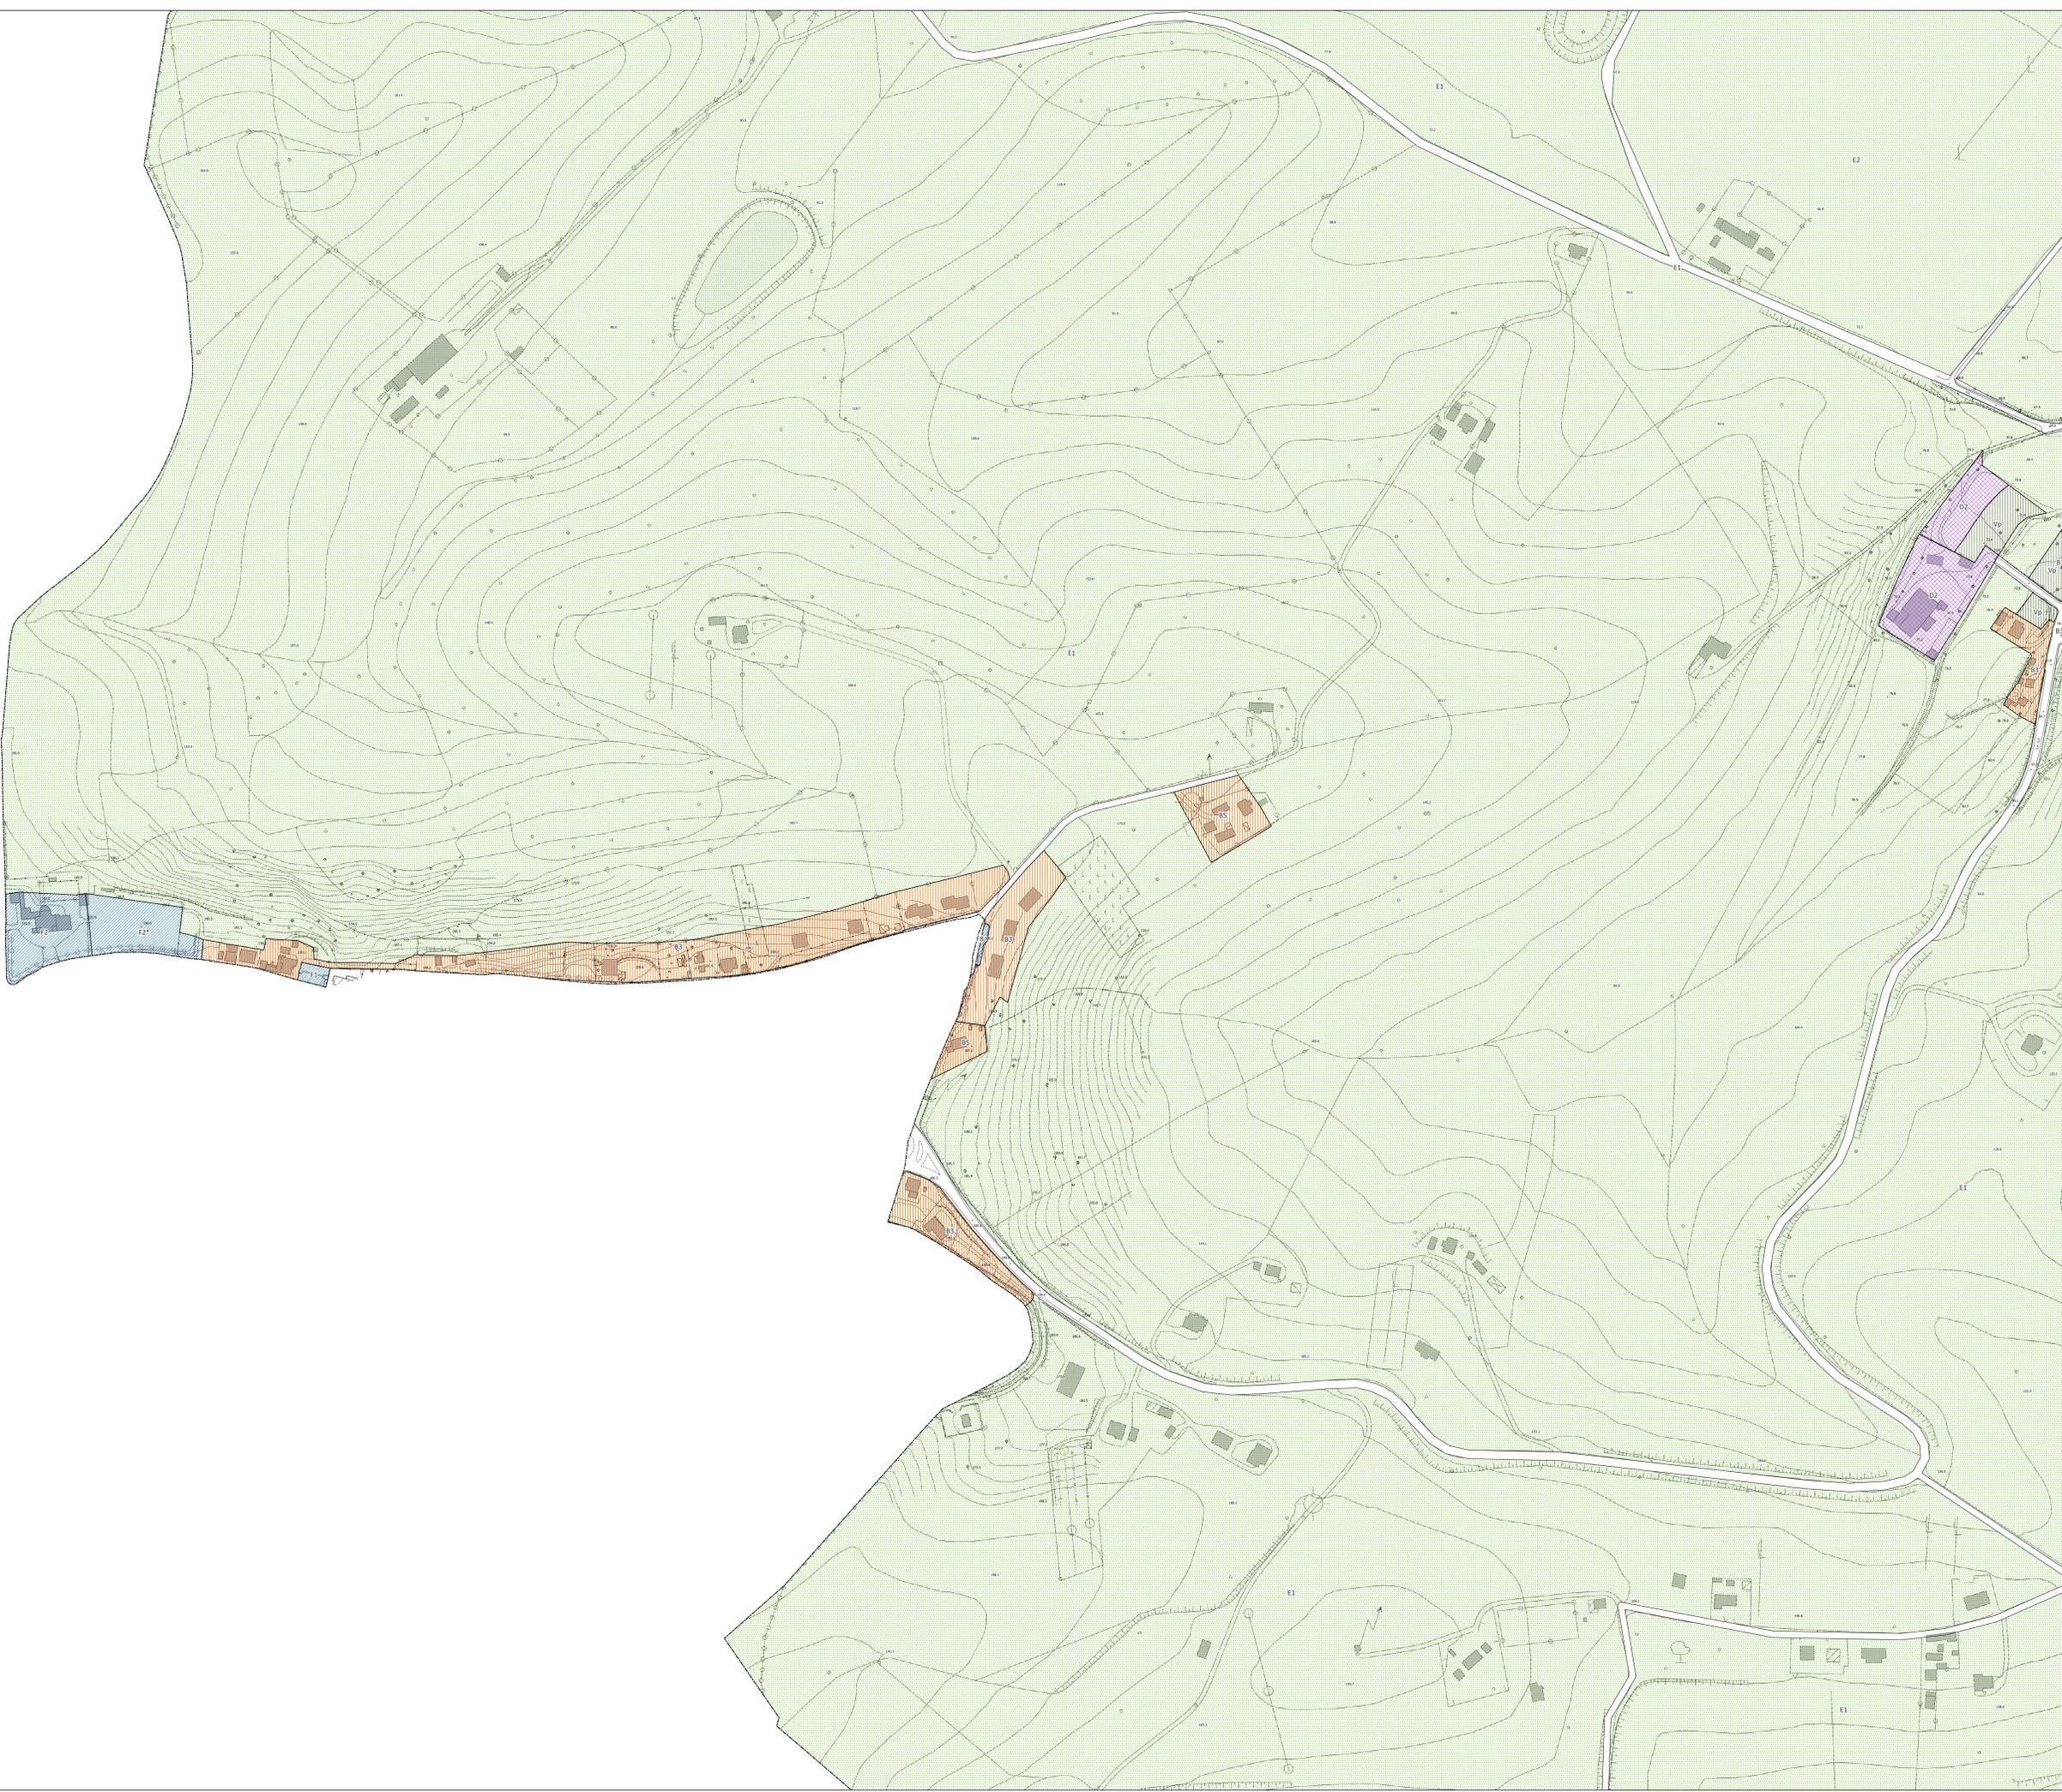

Legenda

Limiti e confini

- Confine comunale
- Piano particolareggiato del centro storico (art.76 NTA)
- Piani attuativi prevalenti, approvati o con iter approvativo in corso (artt.12.1-14-77 NTA)
- Piani Attuativi completati e con opere pubbliche collaudate e prese in carico (art.77 c.5 NTA)

Classificazione del territorio

Ambiti urbani - capo I NTA

Zone residenziali di interesse storico artistico - ZTO A (art.10 NTA)

- A1 - Centro e nucleo storico originario
- A2/A2* - Tessuti edilizi di interesse storico
- A3 - Ambiti urbani di valorizzazione del nucleo storico

Zone residenziali di completamento - ZTO B (art.11 NTA)

- B1 - Zone consolidate ad alta intensità
- B2 - Zone consolidate a media densità
- B3 - Zone per il completamento della forma urbana
- B4 - Zone di ristrutturazione e salvaguardia
- B5 - Zone residenziali a volumetria definita

Zone residenziali di espansione - ZTO C (art.12 NTA)

- C1 - Zone C con Piani attuativi prevalenti, approvati o con iter approvativo in corso
- C2 - Zone per il completamento della forma urbana
- C3 - Zone di ridefinizione del margine urbano
- C4 - Zone di nuovi insediamenti extraurbani
- C5 - Zone C di trasformazione guidata

Zone artigianali, produttive, multifunzionali - capo II NTA

- D1 - Zone artigianali-produttive di completamento
- D2 - Zone artigianali-produttive di espansione
- D3 - Zone di completamento
- D4 - Zone di espansione
- D5 - Zone D in ambiti rurali ambiti di fragilità (art.17 NTA)

Servizi e dotazioni pubbliche - capo III NTA

Attrezzature pubbliche

- F1/F1* - Zone per attrezzature per l'istruzione (art.22 NTA)
- F2/F2* - Zone per attrezzature civiche, sociali, sanitarie e religiose (art.23 NTA)
- F3/F3* - Zone per attrezzature sportive (art.24 NTA)
- F4 - Zone per infrastrutture strategiche (art.25 NTA)
- F5 - Zone per attrezzature cimiteriali (art.26 NTA)

Dotazioni ambientali

- F6/F6* - Zone per aree verdi attrezzate (art.27 NTA)
- F7/F7* - Zone per aree verdi con funzioni paesistico-ambientali (art.28 NTA)

Attrezzature per la sosta e la mobilità sostenibile

- F8 - Zone per la sosta e parcheggi (art.29 NTA)
- Hub connessioni (Nodi di interscambio e bike sharing) (art.30 NTA)
- Percorsi pedonali, urbani ed extraurbani e piste ciclabili (art.30 NTA)

Trasformazioni urbane - capo IV NTA

Norme specifiche per trasformazioni urbane complesse

- S - Schede di assetto preliminare (art.32 NTA)
- Ambiti di trasformazione guidata
 - Zone C (art.32.5 NTA)
 - Zone D (art.38 NTA)
 - Zone F (art.31 NTA)
- T - Interventi di trasformazioni coordinate (art.33 NTA)
- R - Interventi di rigenerazione urbana (art.34 NTA)

Viabilità e strade (art.36 NTA)

- Viabilità primaria esistente (art.36.1 NTA)
- Viabilità urbana di completamento (art.36.2 NTA)
- Strade interquartiere primarie
- Viabilità urbana di completamento (art.36.2 NTA)
- Strade interquartiere di secondo livello
- Viabilità di servizio al territorio (art.36.3 NTA)
- Strade e connessioni di valore sovracomunale e intercomunali

Zone agricole - capo V NTA

Ambiti di paesaggio

- E1 - Zone agricole nelle colline del paesaggio rurale storico (art.38 NTA)
- E2 - Zone agricole di continuità ambientale della Valle del Musone (art.39 NTA)
- E3 - Zone agricole della campagna periurbana del versante e della piana dell'Aspio (art.40 NTA)
- E4 - Zone agricole periurbane del capoluogo (art.41 NTA)

Infrastrutture verdi e blu e agricoltura multifunzionale

- Aree agricole di compensazione idraulica (art.42 NTA)
- Aree interessate da interventi infrastrutturali di nuova previsione (art.42 NTA)
- Parchi agro-urbani multifunzionali (art.43 NTA)
- Aree per interventi di inserimento paesaggistico nel territorio extraurbano (art.44 NTA)
- Greenways e strade bianche interpoderali (art.45 NTA)

