





- AREA DI INTERVENTO
- SAGOMA EDIFICIO

CATASTO Scala 1 : 2000

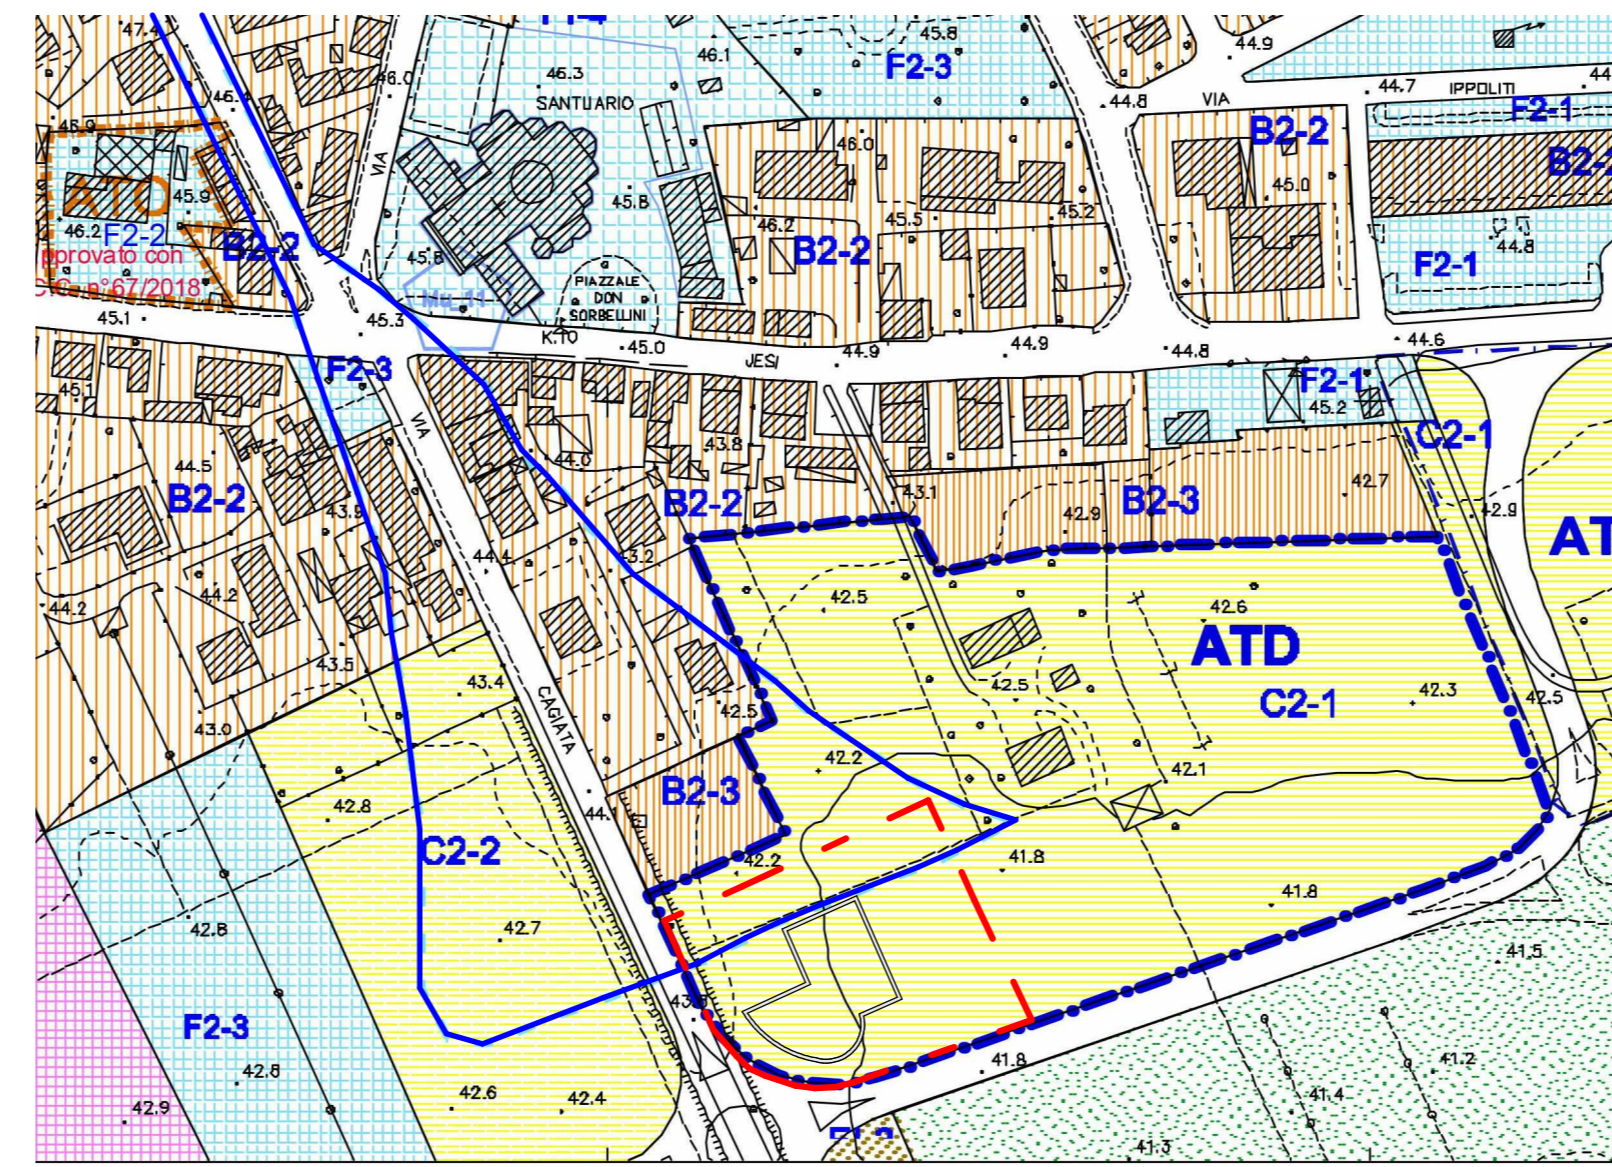

- AREA DI INTERVENTO
- SAGOMA EDIFICIO
- C2 NUOVI INSEDIAMENTI DI DEFINIZIONE DEI MARGINI EDIFICATI
 - C2-1 IN CONTESTI PRIVI DI VALENZA AMBIENTALE
 - C2-2 IN CONTESTI A VALENZA AMBIENTALE
- ATD AMBITI DELLE TRASFORMAZIONI DEFINITE
- confine area PAI E-14-0026

ESTRATTO PRG Scala 1 : 2000

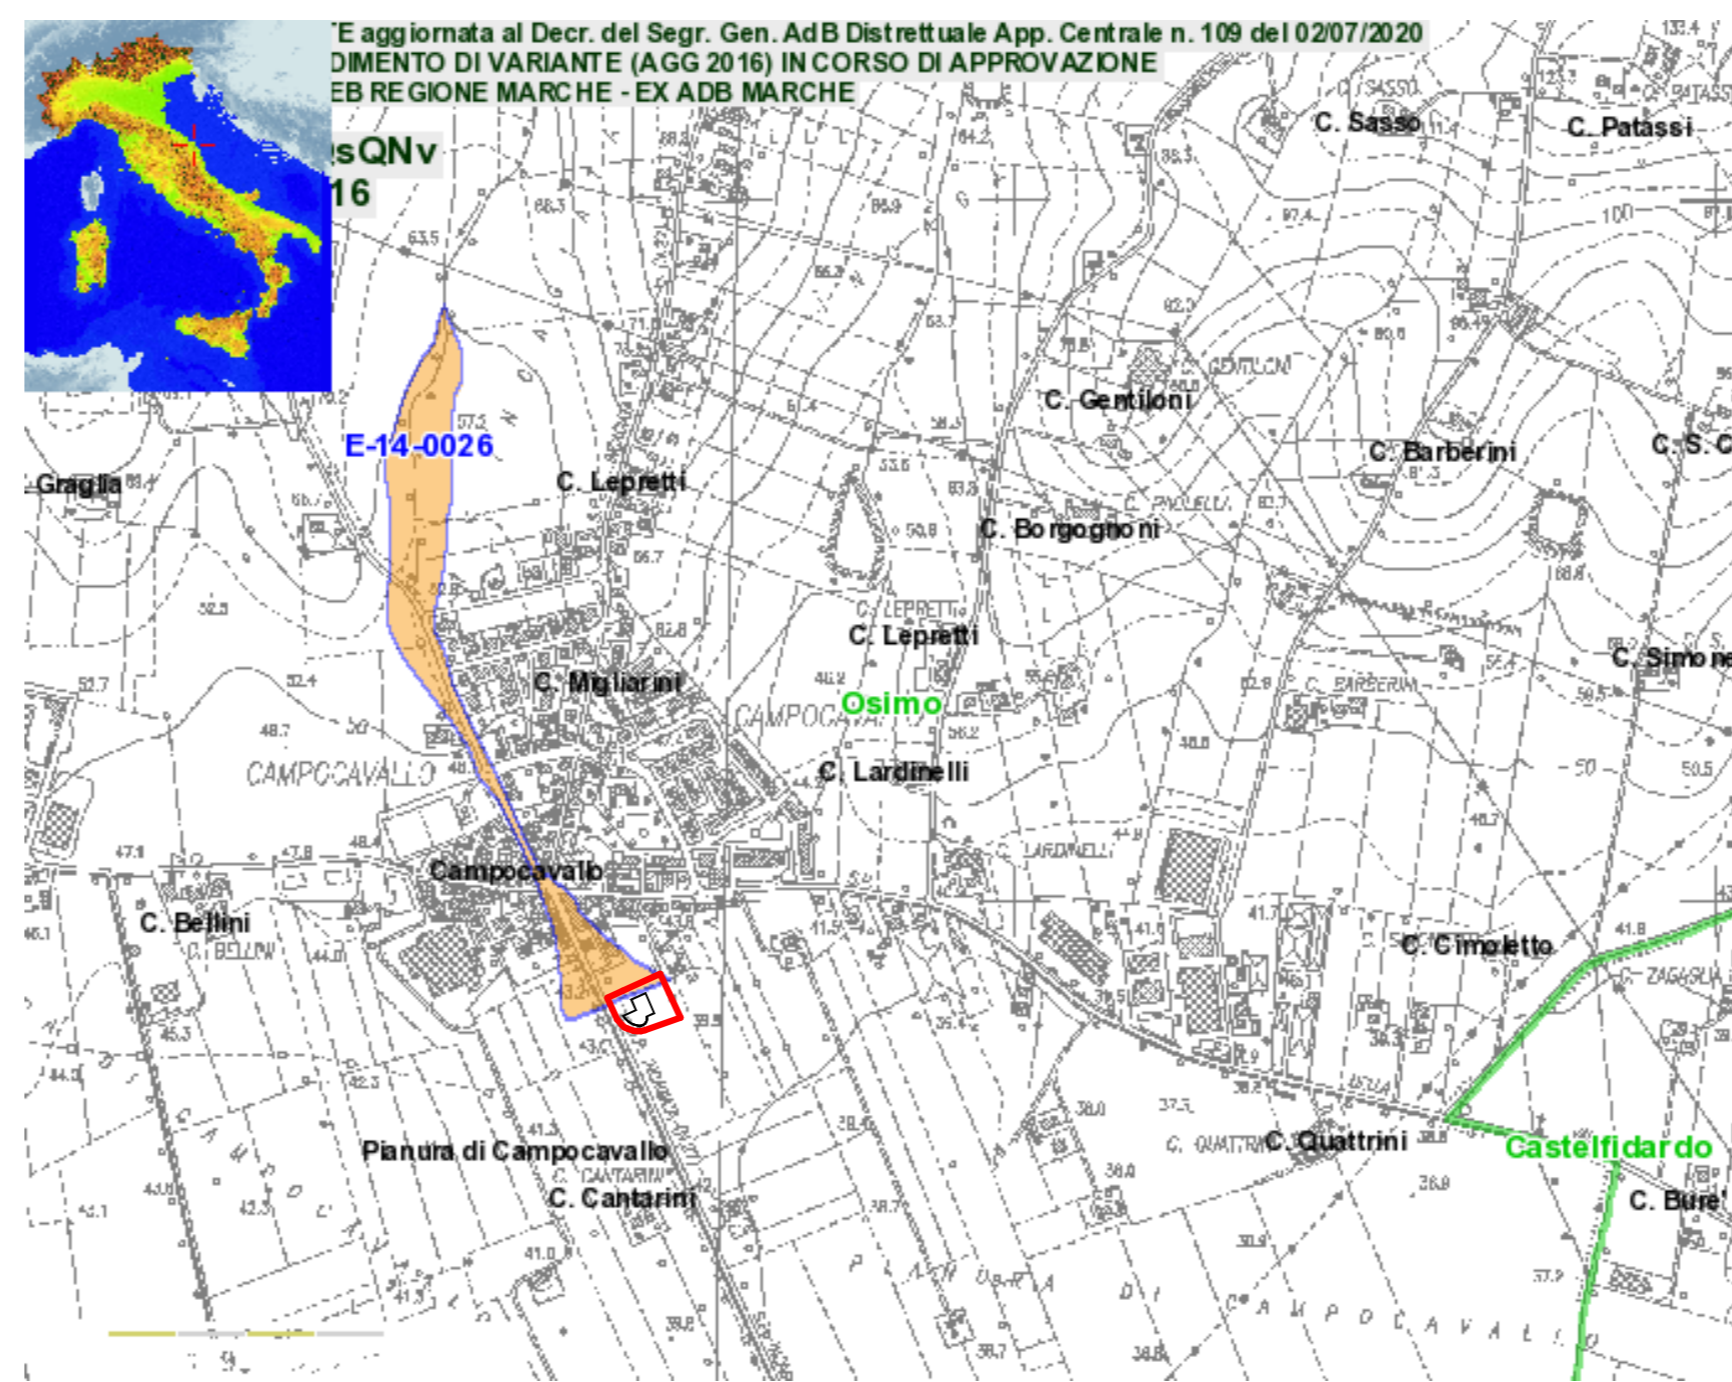

- AREA DI INTERVENTO
- SAGOMA EDIFICIO
- BASE CARTOGRAFICA
 Toponimi
 - TOPONIMI
- CTR_Marche
 CONFINI COMUNALI
 ConfiniComunali
 Comune
- PAI
 ESONDAZIONI-PAI
 R1 R2
 R3 R4

ESTRATTO PAI Agg. 2016 Scala 1 : 10000



FIMA
 Architecture Design Engineering

FIMA Engineering s.r.l.
 P.zza Roselli 11 60027 Osimo (AN) Italia
 T. +39 071 7230585 F. +39 071 7230182
 www.fimastudio.it info@fimastudio.it
 C.F./P.Iva 02046150427

Systema di gestione qualità conforme UNI EN ISO 9001:2015 Certificato N.199954/08/IS

Progettista e Direttore Tecnico:
 Arch. FILIBERTO ANDREOLI
 Arch. MAURIZIO ANDREOLI

Committente:
 Comune di Osimo

Oggetto:
 Museo del Covo e della Civiltà
 Contadina, Campocavallo, Osimo (AN)

Nome file: 2021_01	Progetto: PFTE
Disegnato da: FD	Verificato da: MA
Data: Luglio 2021	Scala: Come indicato

Oggetto:
 Inquadramento Urbanistico

Tavola n.°

A01

Rev.	Del.	Dis.	Visto

Spazio riservato agli Enti