



COMUNE DI OSIMO

DIPARTIMENTO DEL TERRITORIO
SETTORE LAVORI PUBBLICI







LAVORI DI REALIZZAZIONE DELLA VIABILITA' DI
ADDUZIONE AL NUOVO OSPEDALE INRCA -
ANCONA SUD - LOTTI 1 e 2
CIG 88257718A0 - 88258119A2

PROGETTO DI FATTIBILITA'
TECNICA ED ECONOMICA

ELAB: 10 LOTTO
SCALA: 1-2
VARIE
DATA:
APRILE 2022

SEZIONI TIPO
PARTIVOLARI COSTRUTTIVI

RTP		COMMITTENTE	
Mandatario DSD CONSULTING		Comune di Osimo Dipartimento del Territorio - Settore Lavori Pubblici	
Mandatario CONSULTEC		Il Dirigente Ing. Roberto Vignozzi	
Mandatario ENAR CONTI SRL		Il Responsabile Unico del Procedimento (RUP) Ing. Roberto Vignozzi	
REVISIONE			
1	DATA	DESCRIZIONE	RELEATO
2	24/03/2022	EMESIONE	XX

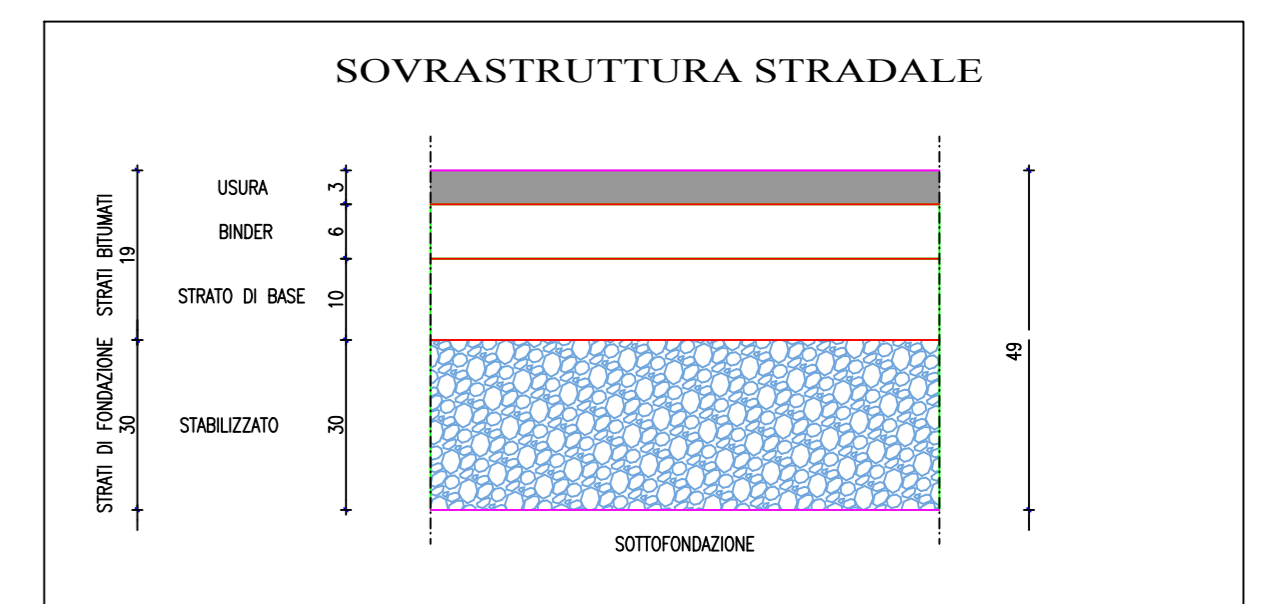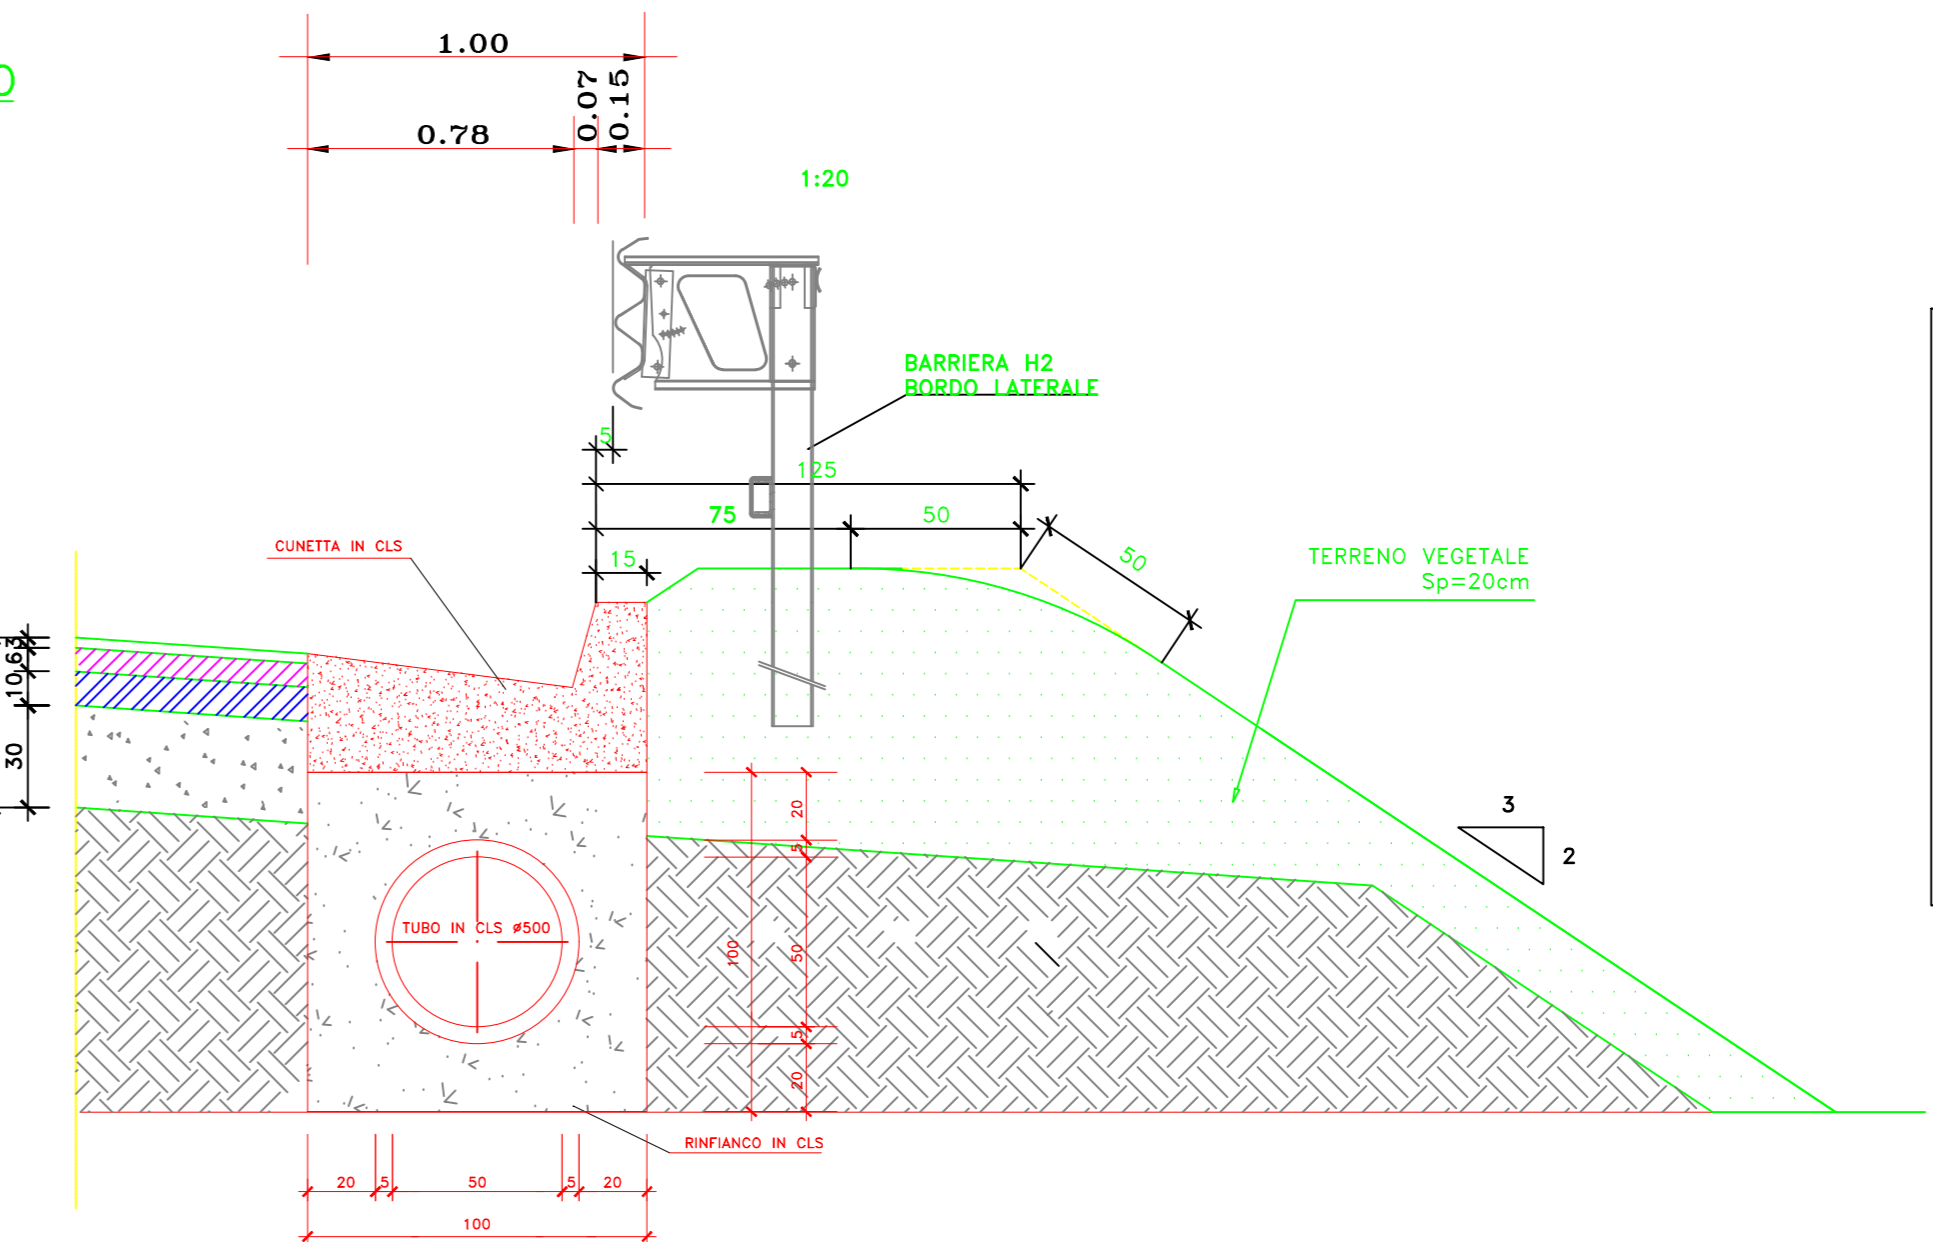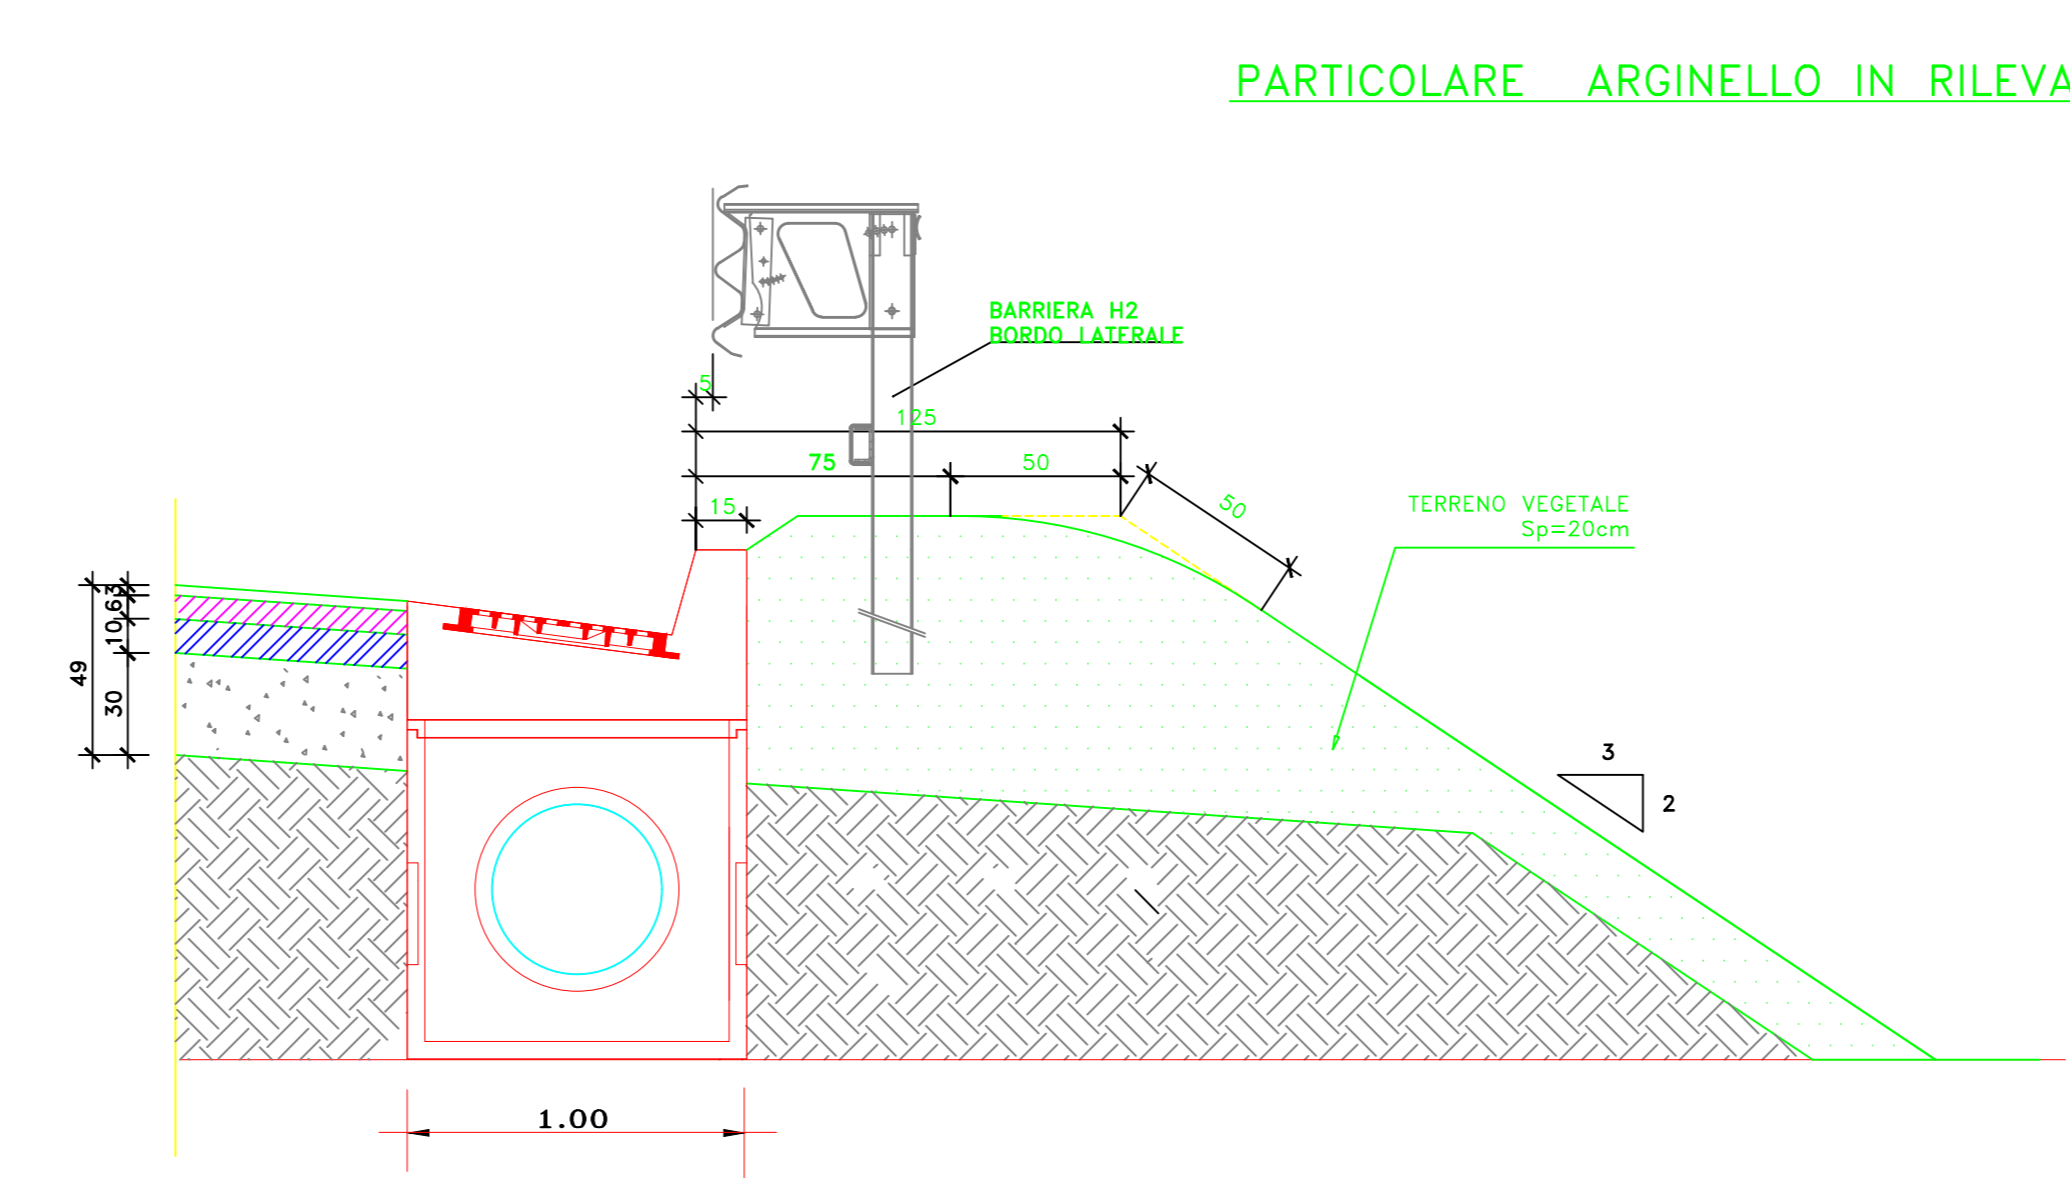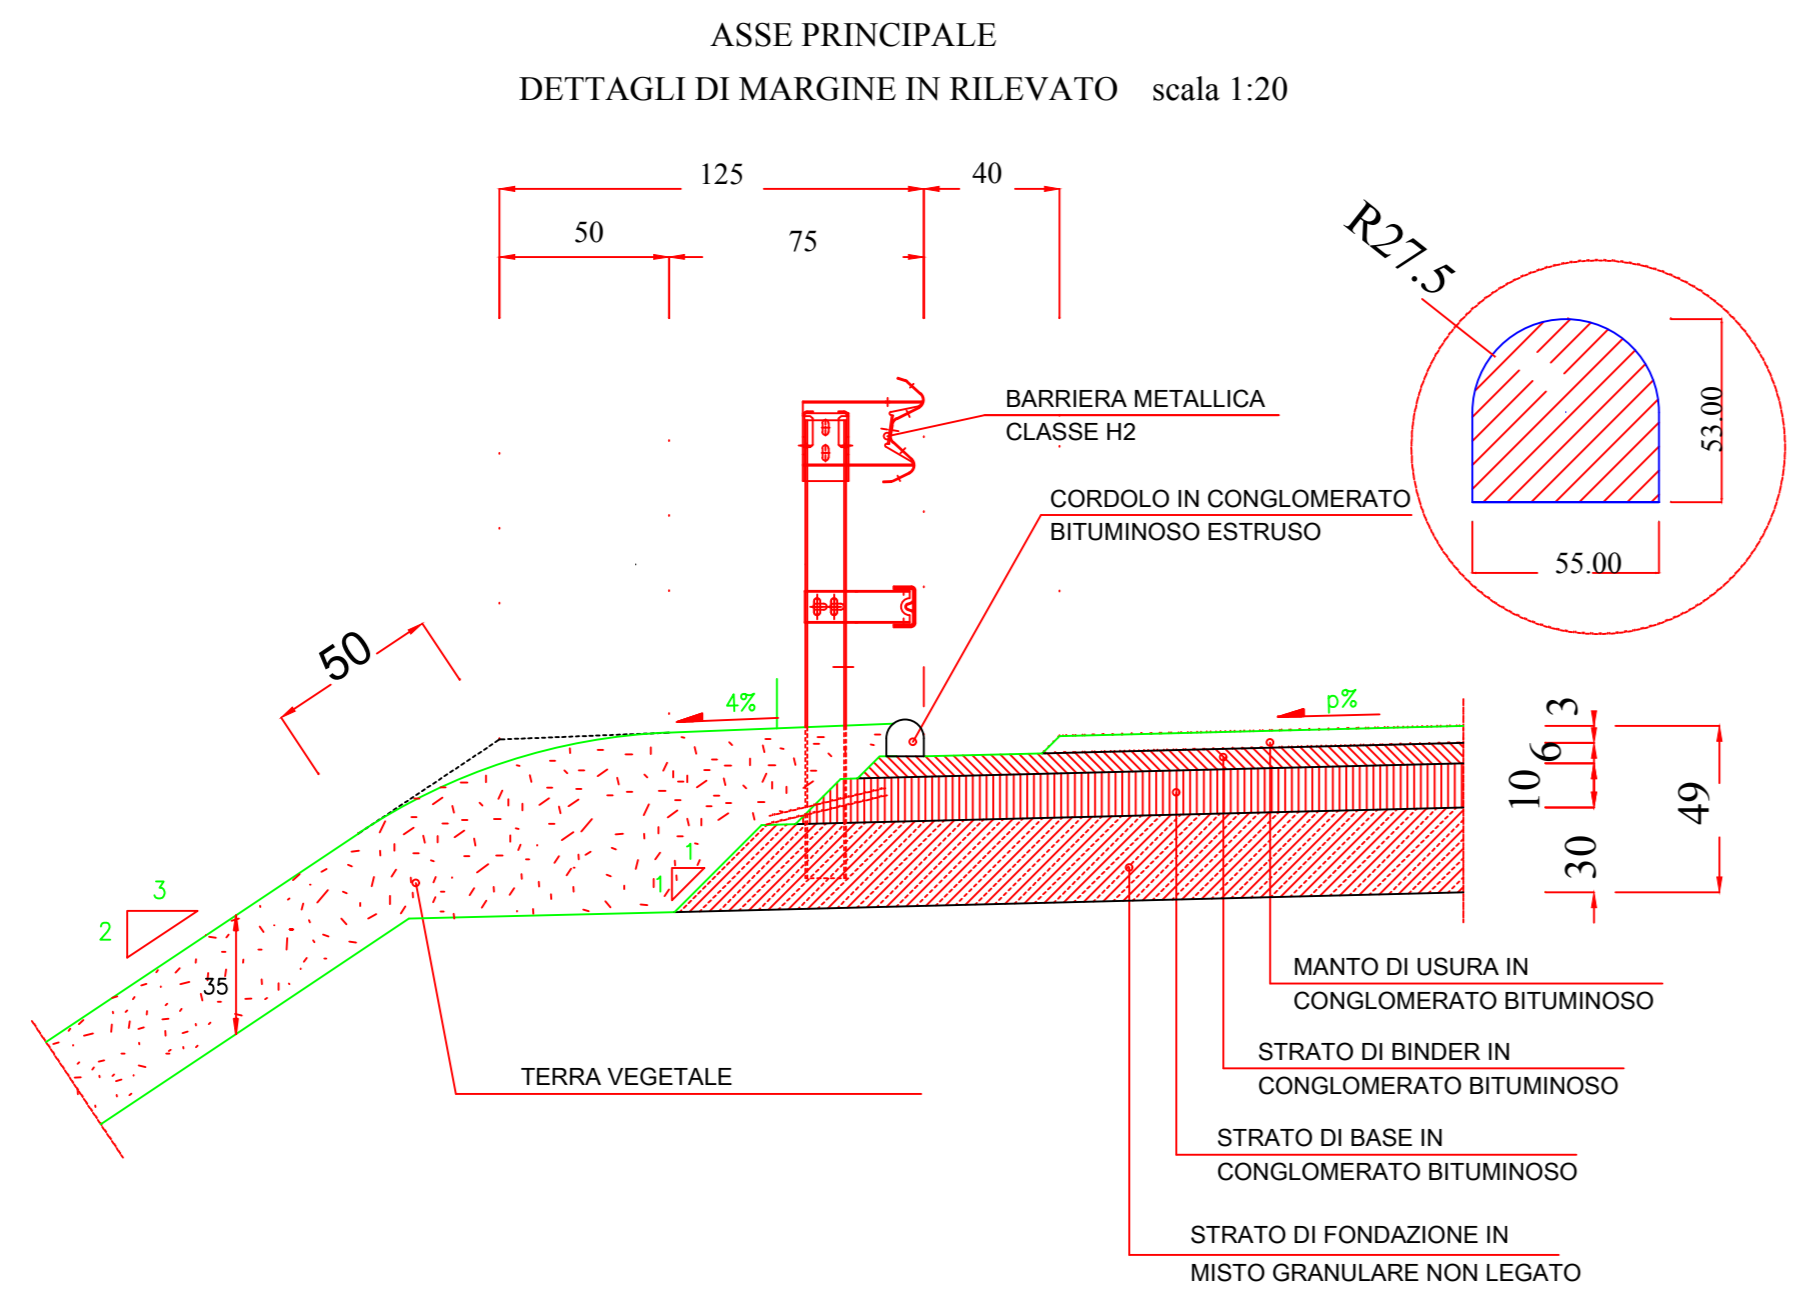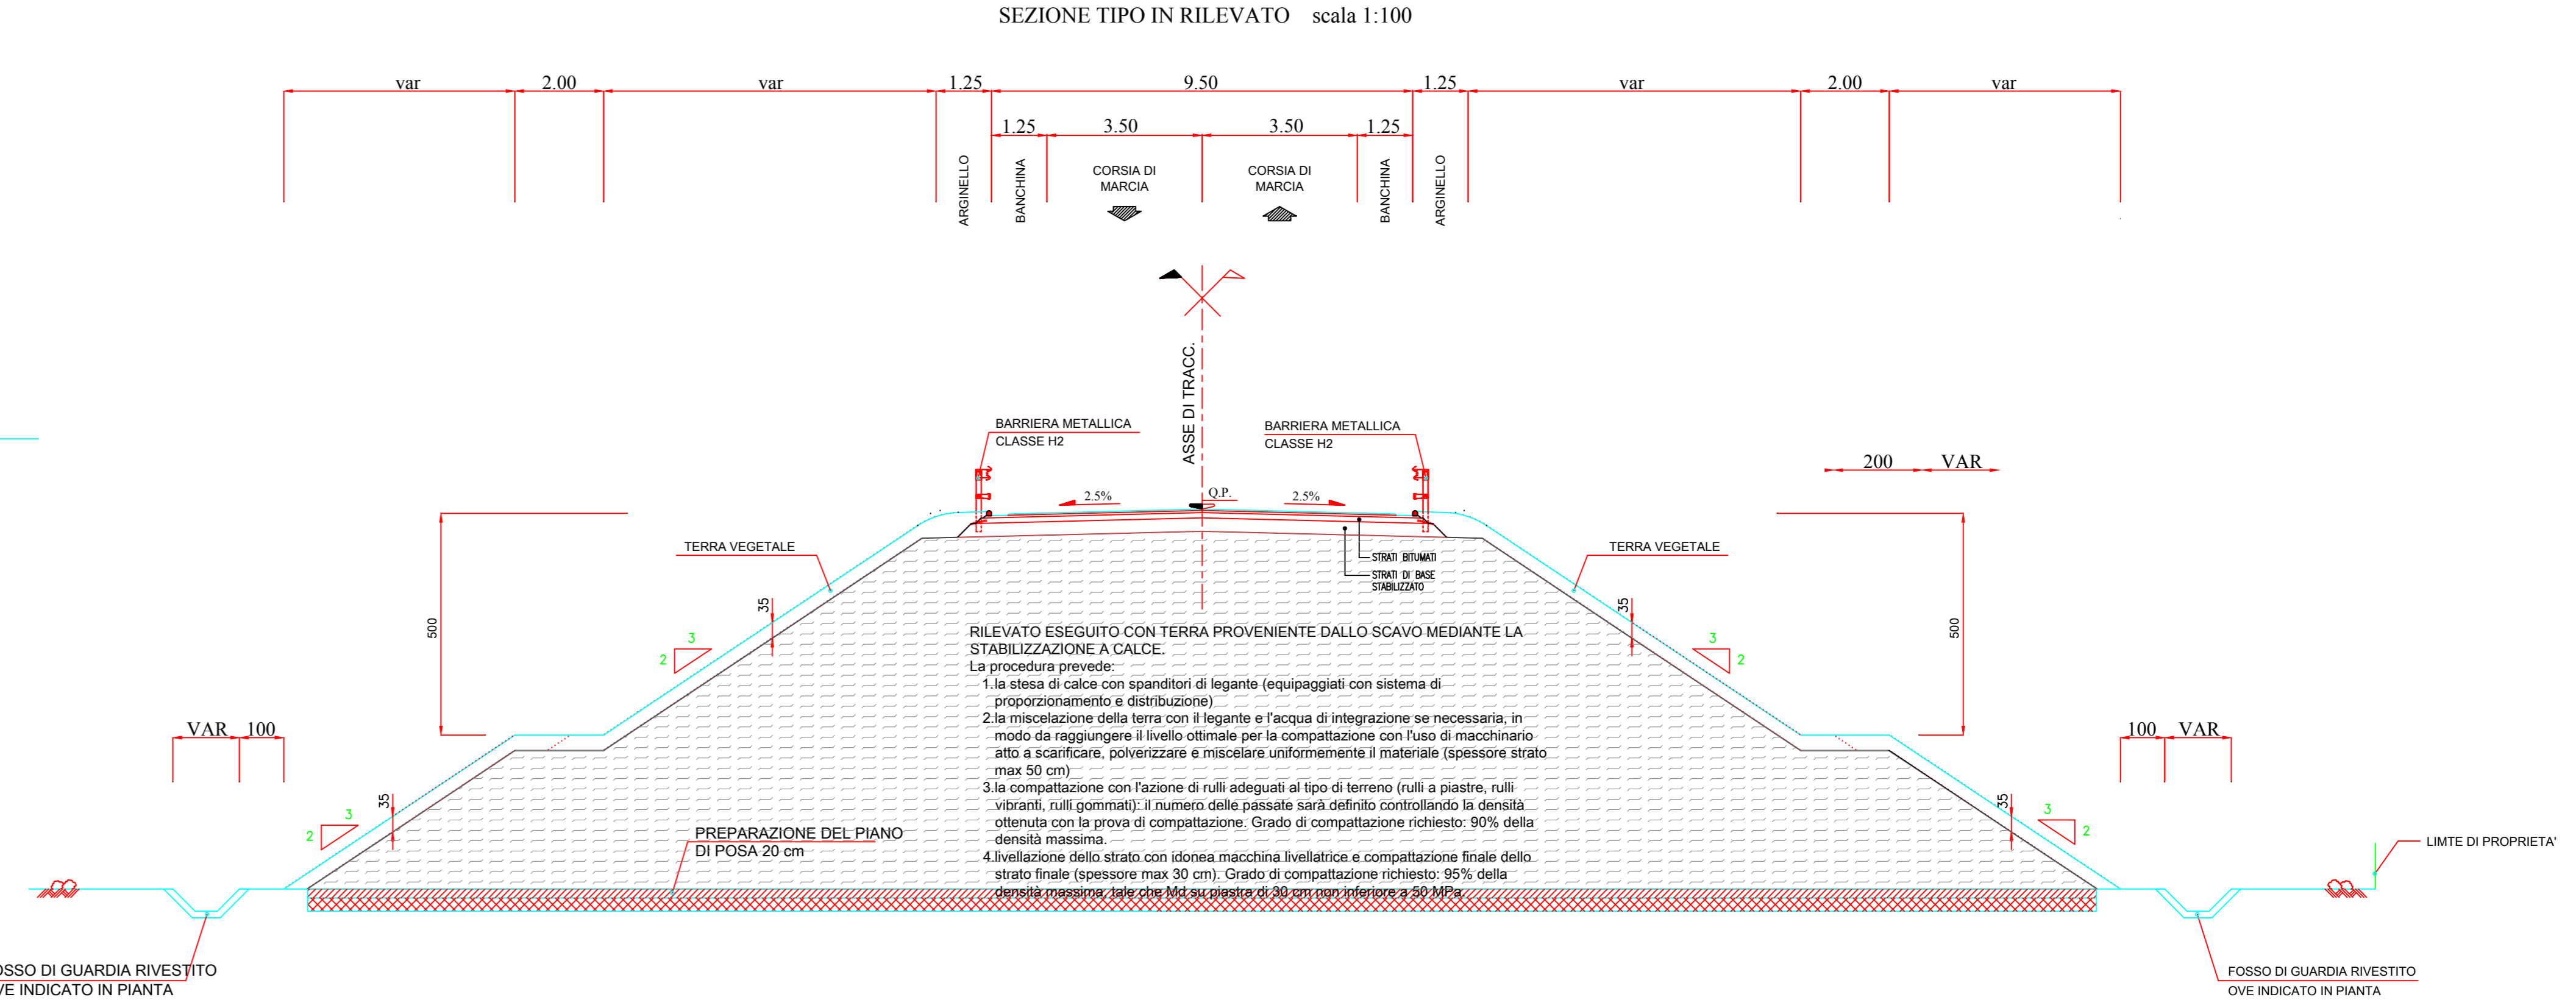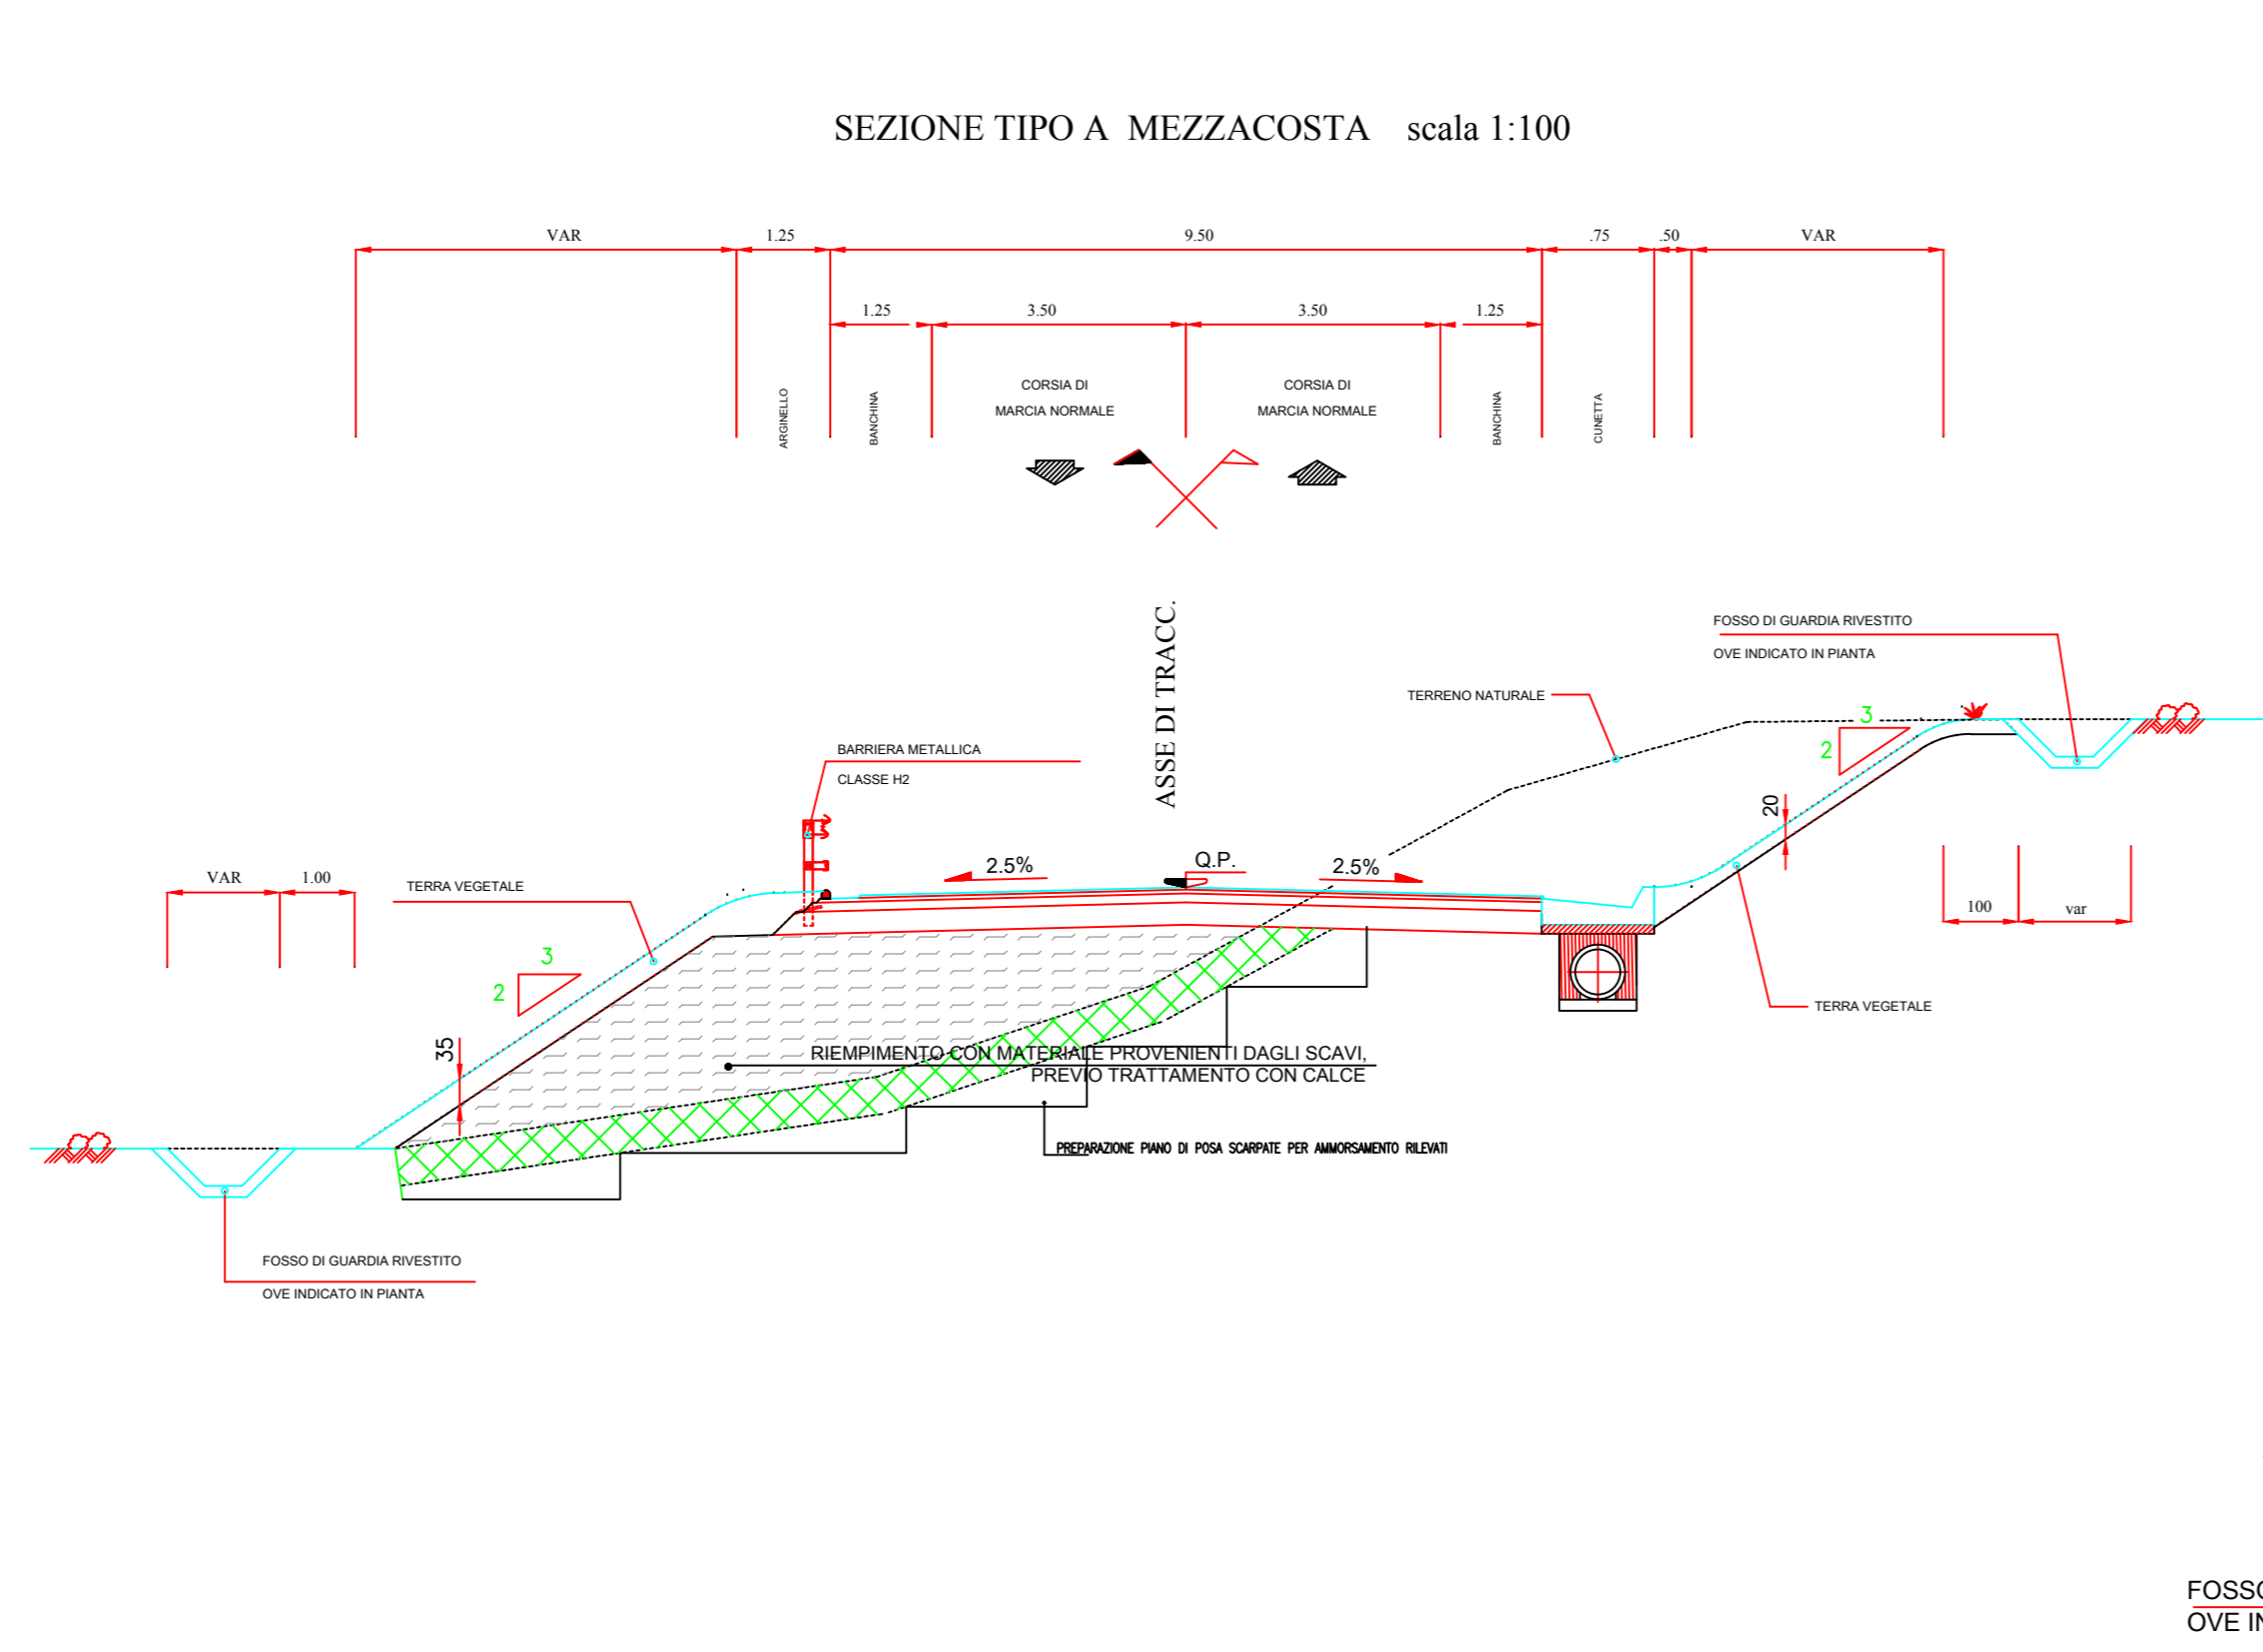

SEZIONE TIPO CORRENTE
CON OPERE DI SOSTEGNO IN TERRA RINFORZATA

