



COMUNE DI OSIMO

DIPARTIMENTO DEL TERRITORIO  
SETTORE LAVORI PUBBLICI

LAVORI DI REALIZZAZIONE DELLA VIABILITA' DI  
ADDUZIONE AL NUOVO OSPEDALE INRCA -  
ANCONA SUD - LOTTI 1 e 2  
CIG 88257718A0 - 88258119A2


PROGETTO DI FATTIBILITA'  
TECNICA ED ECONOMICA

ELAB: 10 LOTTO  
1-2  
SCALA:  
VARIE  
DATA:  
APRILE 2022


SEZIONI TIPO  
PARTIVOLARI COSTRUTTIVI

RTP		COMMITTENTE	
Mandatario: DSD CONSULTING		Comune di Osimo Dipartimento del Territorio - Settore Lavori Pubblici	
Mandatario: CONSULTEC		Il Dirigente Ing. Roberto Vignozzi	
Mandatario: ENAR CONTI SRL		Il Responsabile Unico del Procedimento (RUP) Ing. Roberto Vignozzi	
Phd. Ing. LUGLIO DEZI			
REVISIONE			
N°	DATA	DESCRIZIONE	REDAZIONE
01	24/03/2022	EMESIONE	


SEZIONE TIPO A MEZZACOSTA scala 1:100

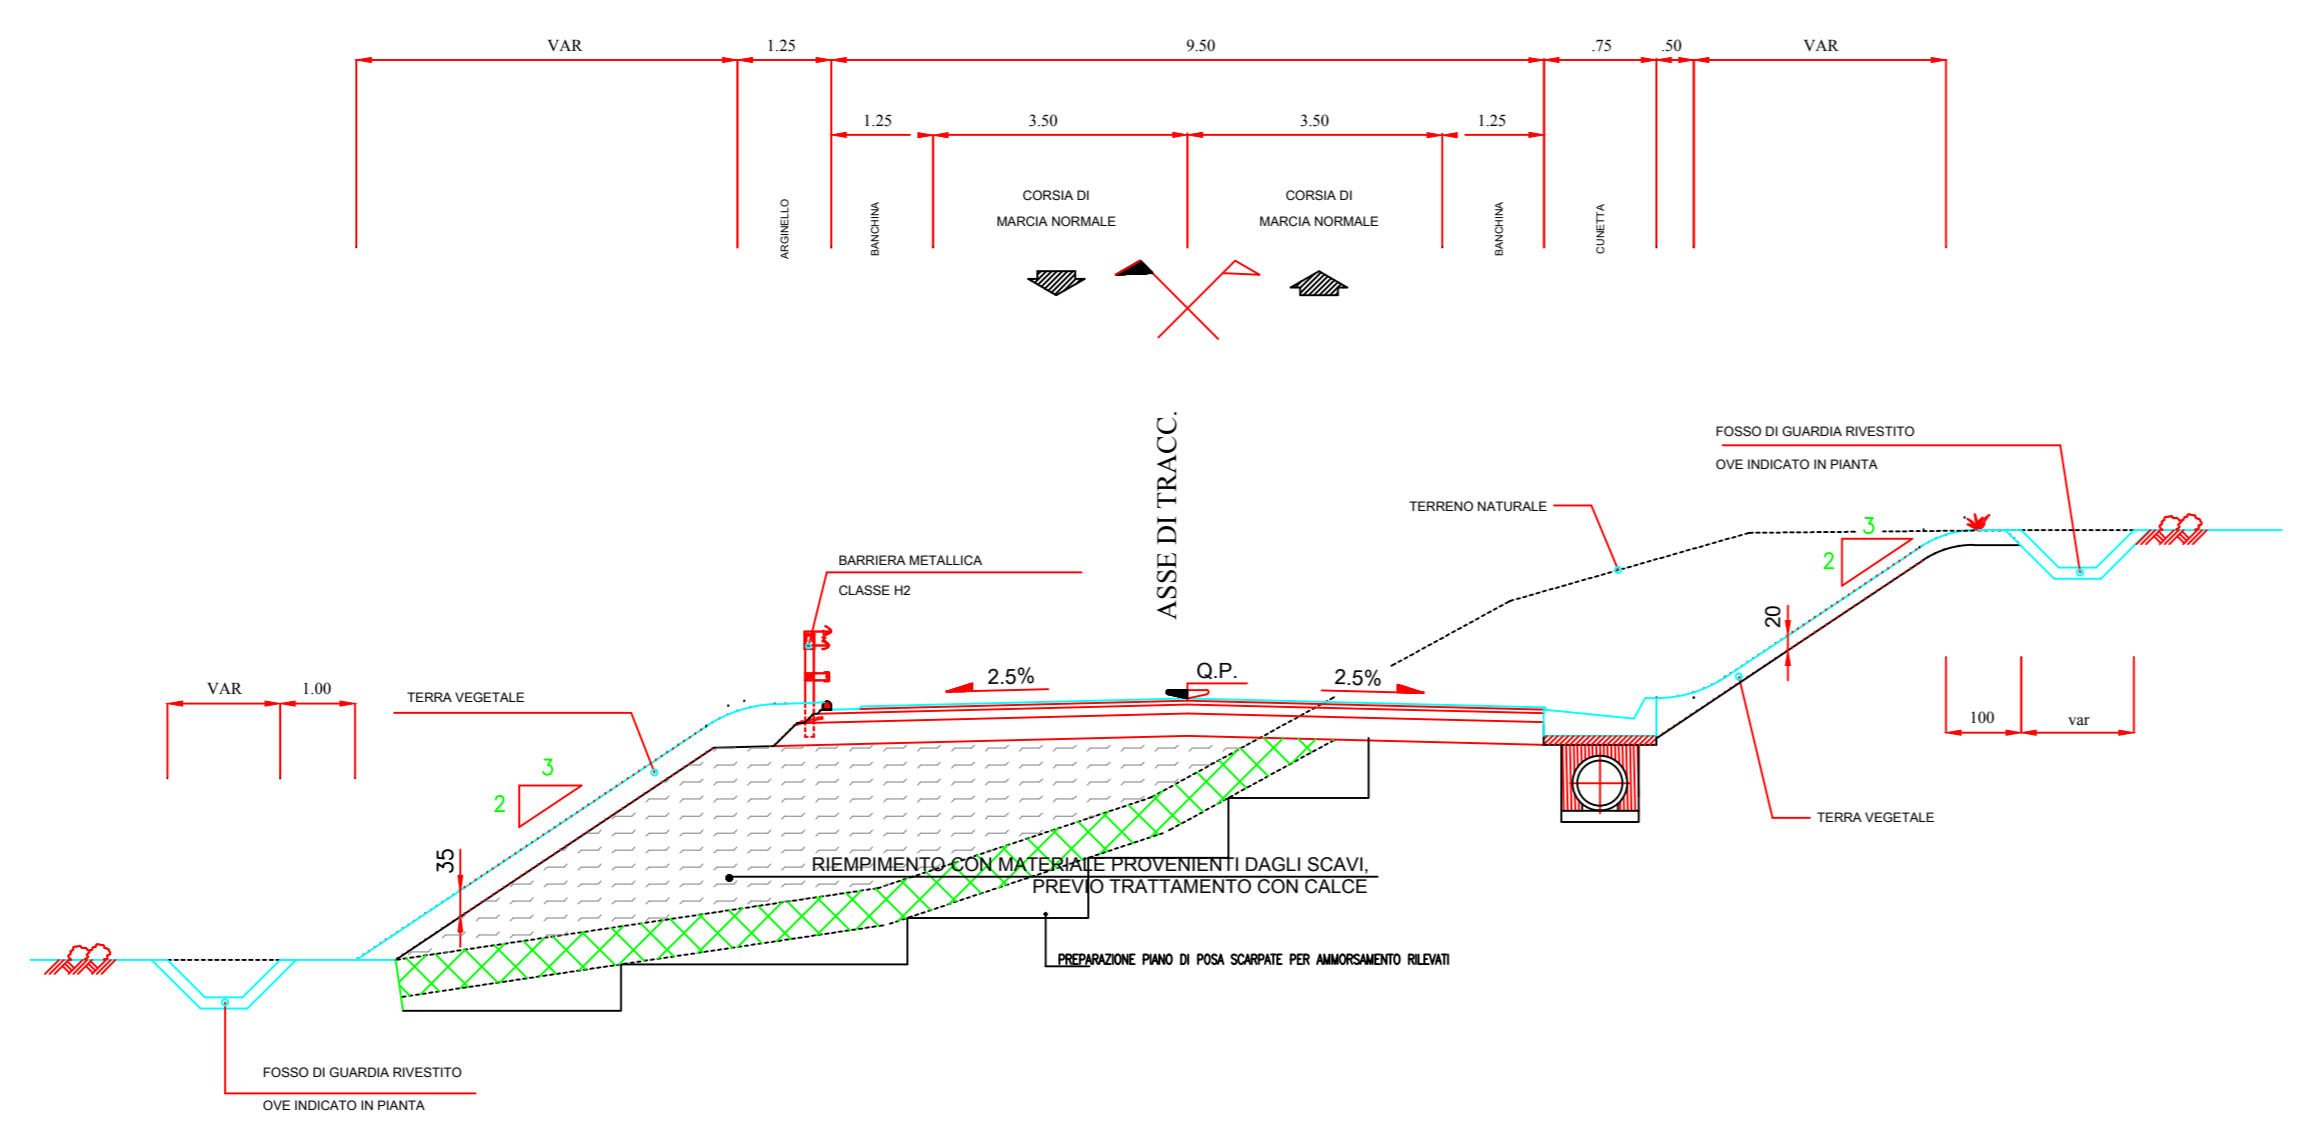



SEZIONE TIPO IN RILEVATO scala 1:100

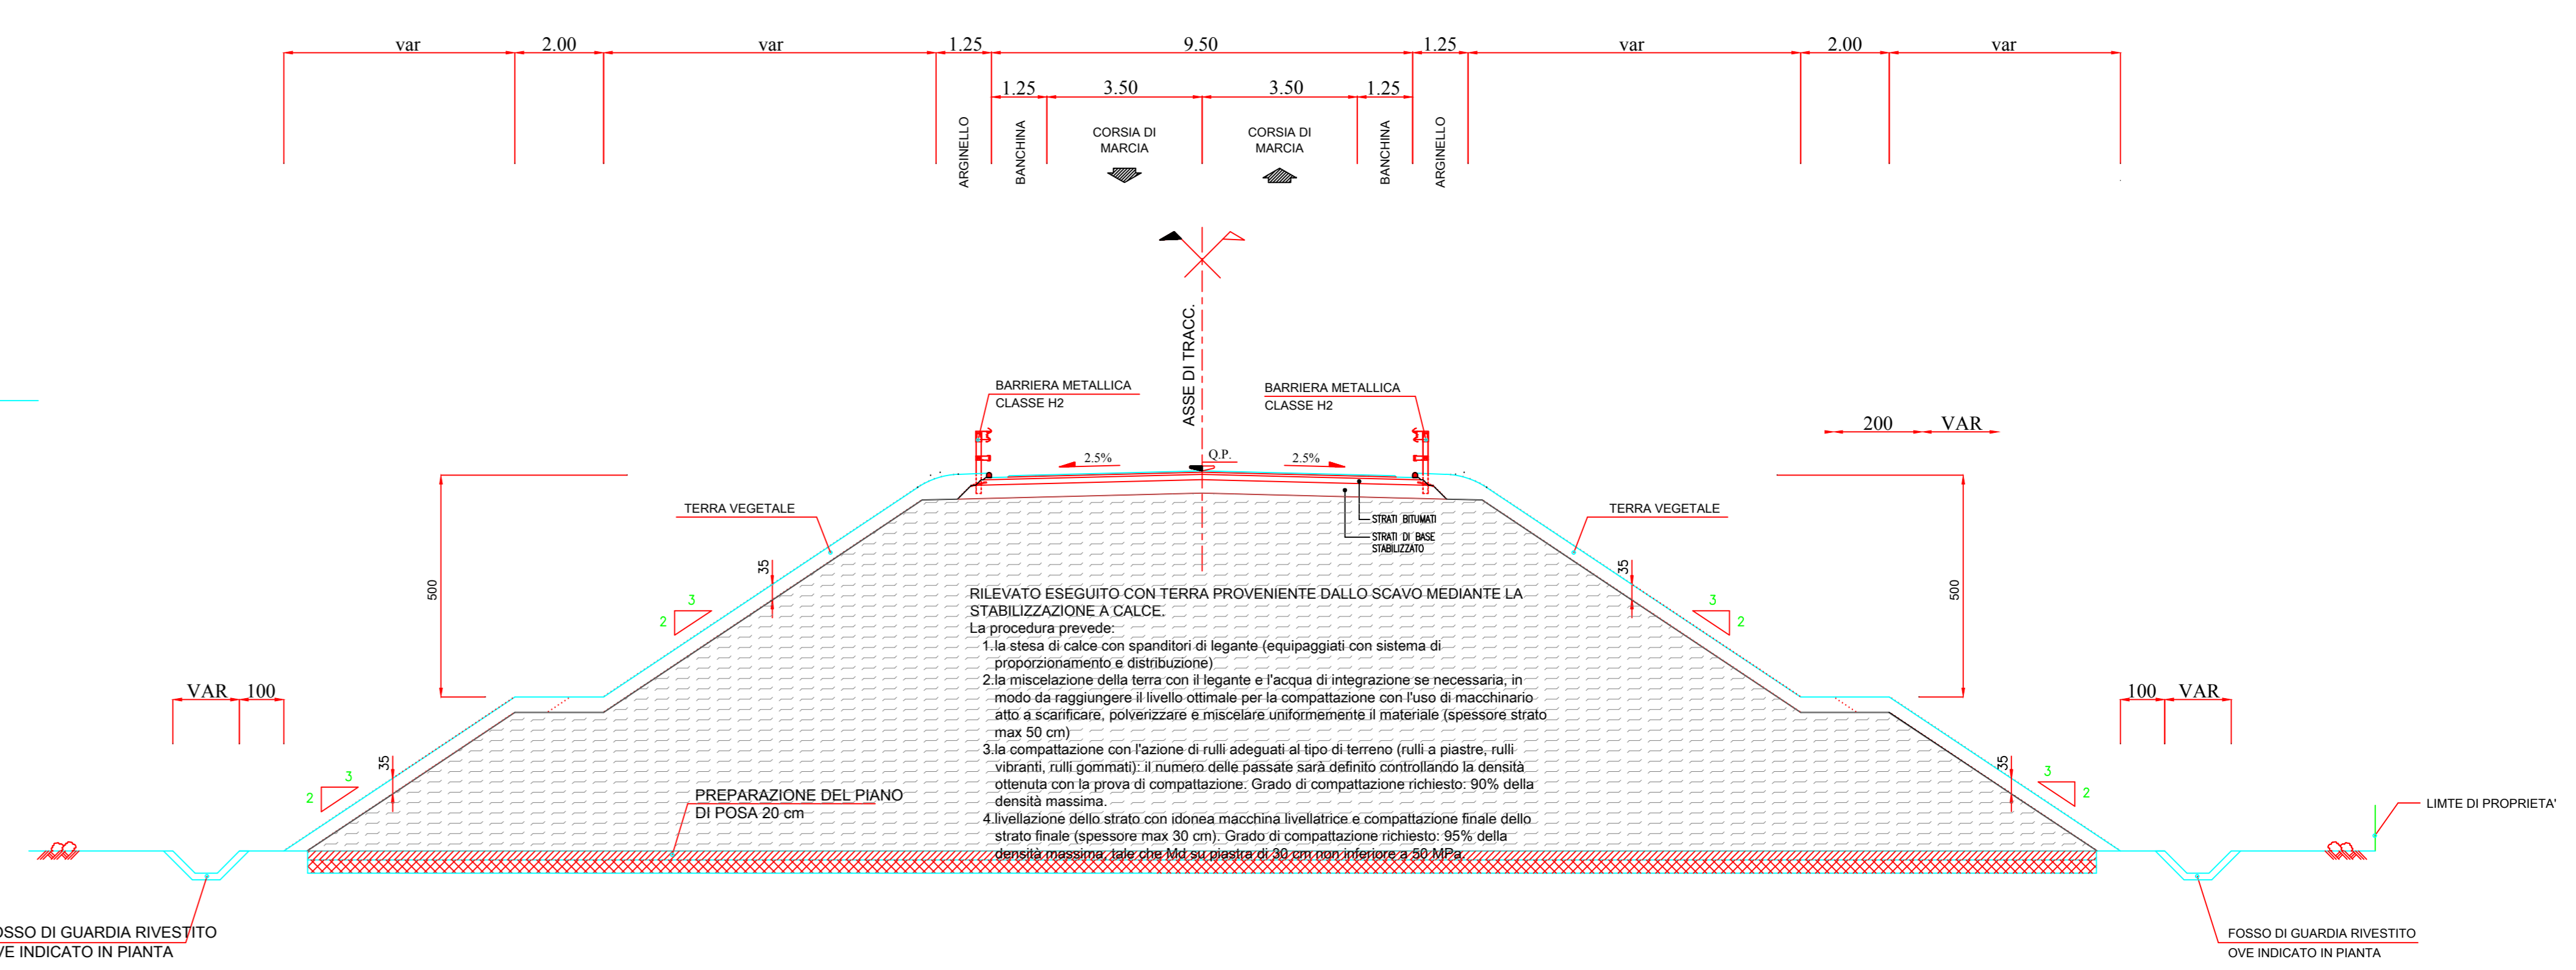

ASSE PRINCIPALE  
DETTAGLI DI MARGINE IN RILEVATO scala 1:20

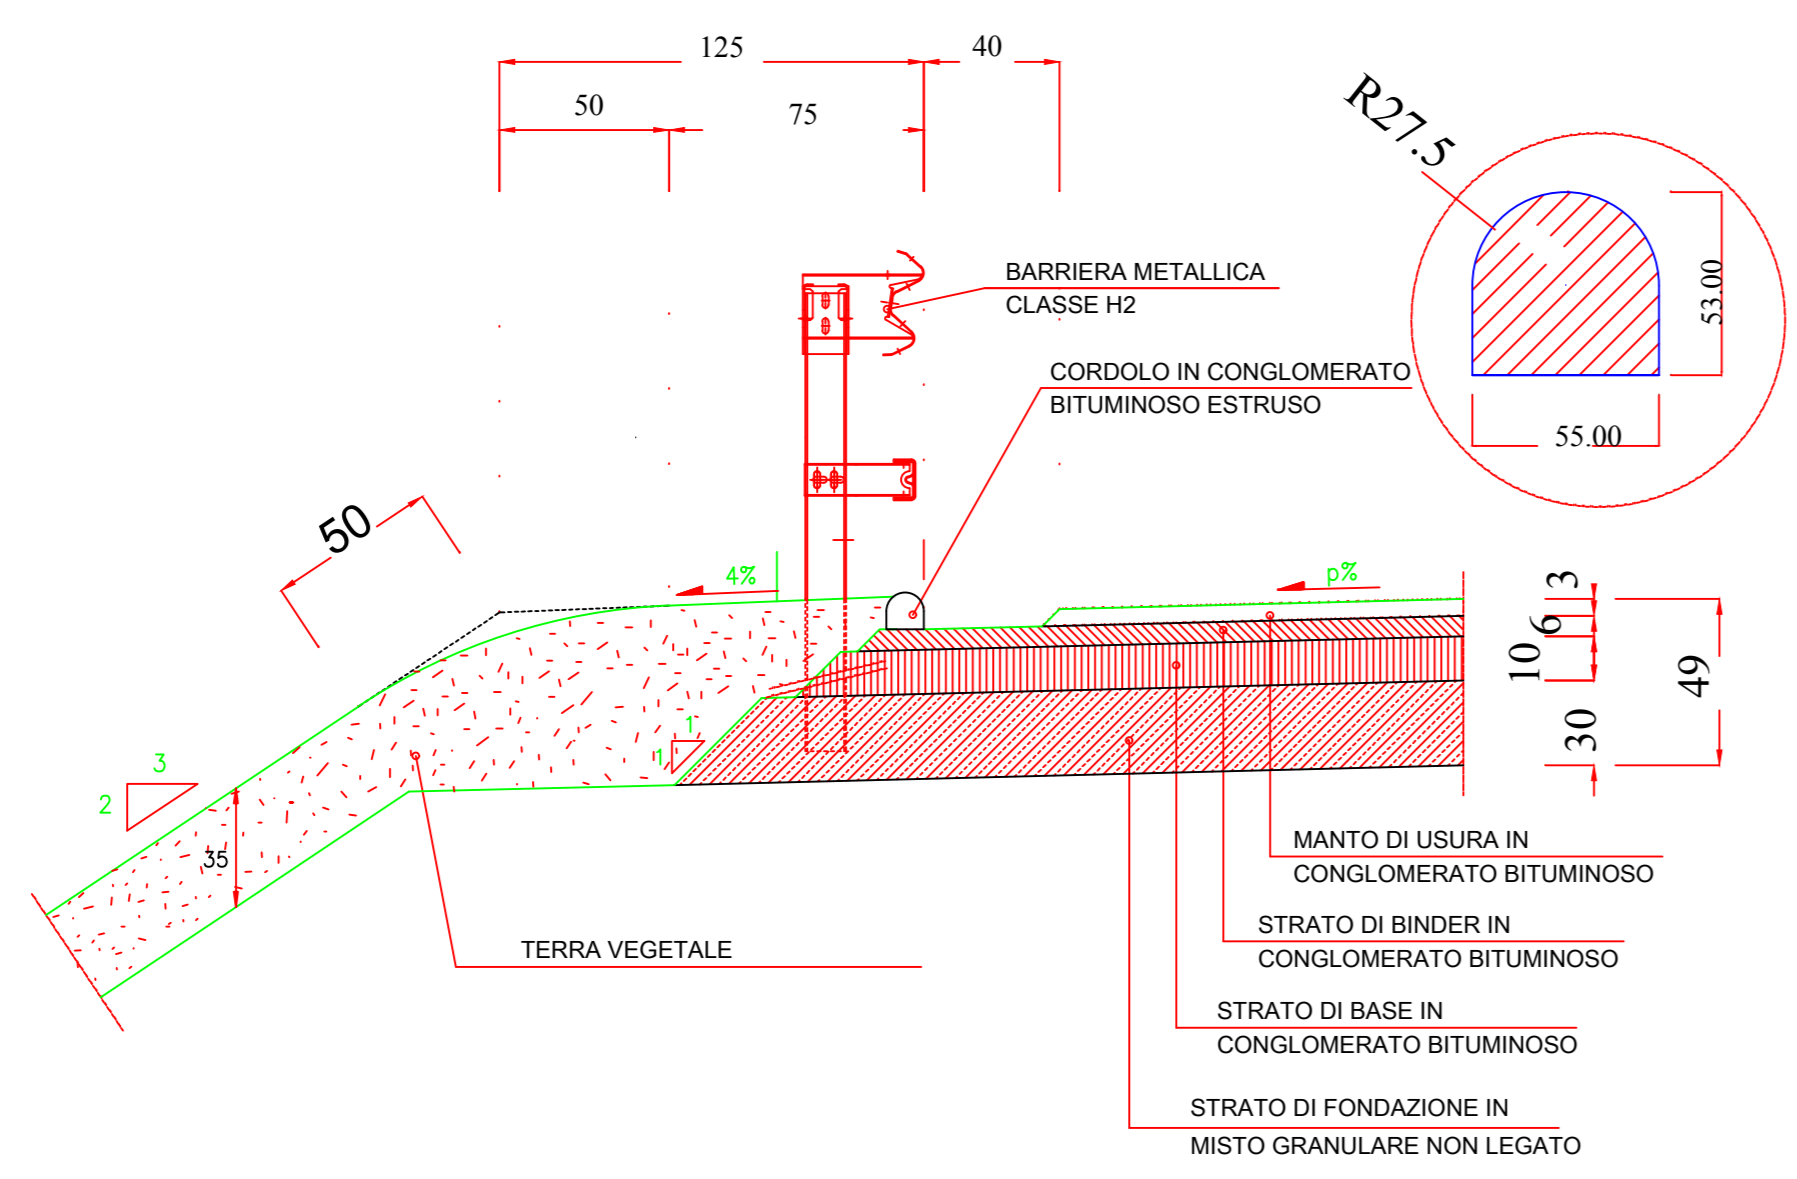

PARTICOLARE ARGINELLO IN RILEVATO

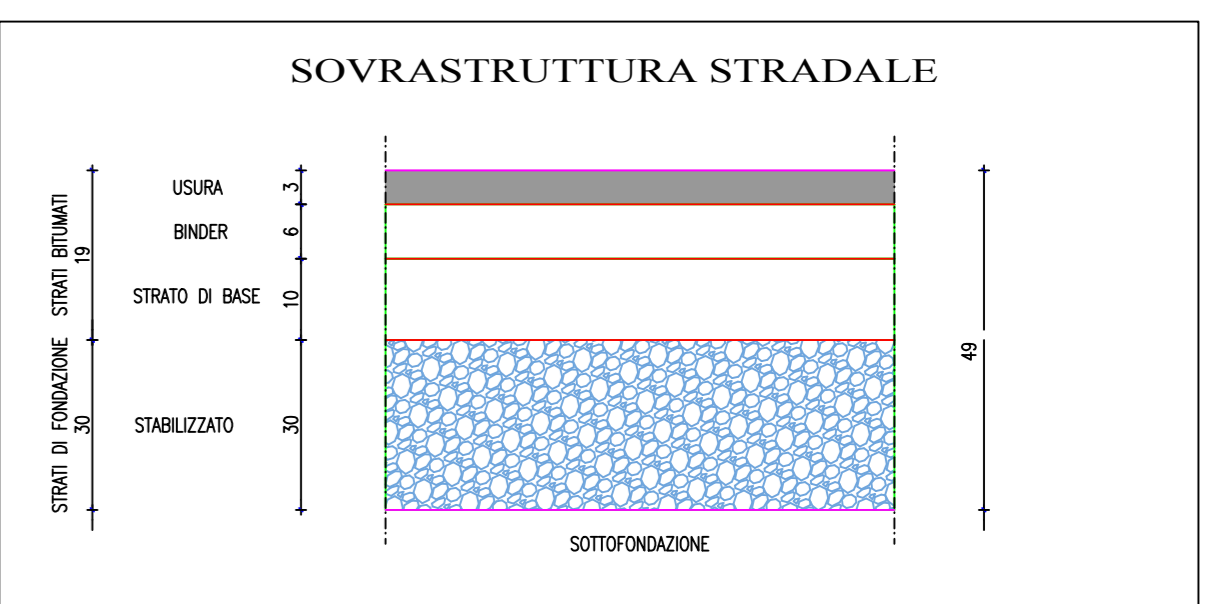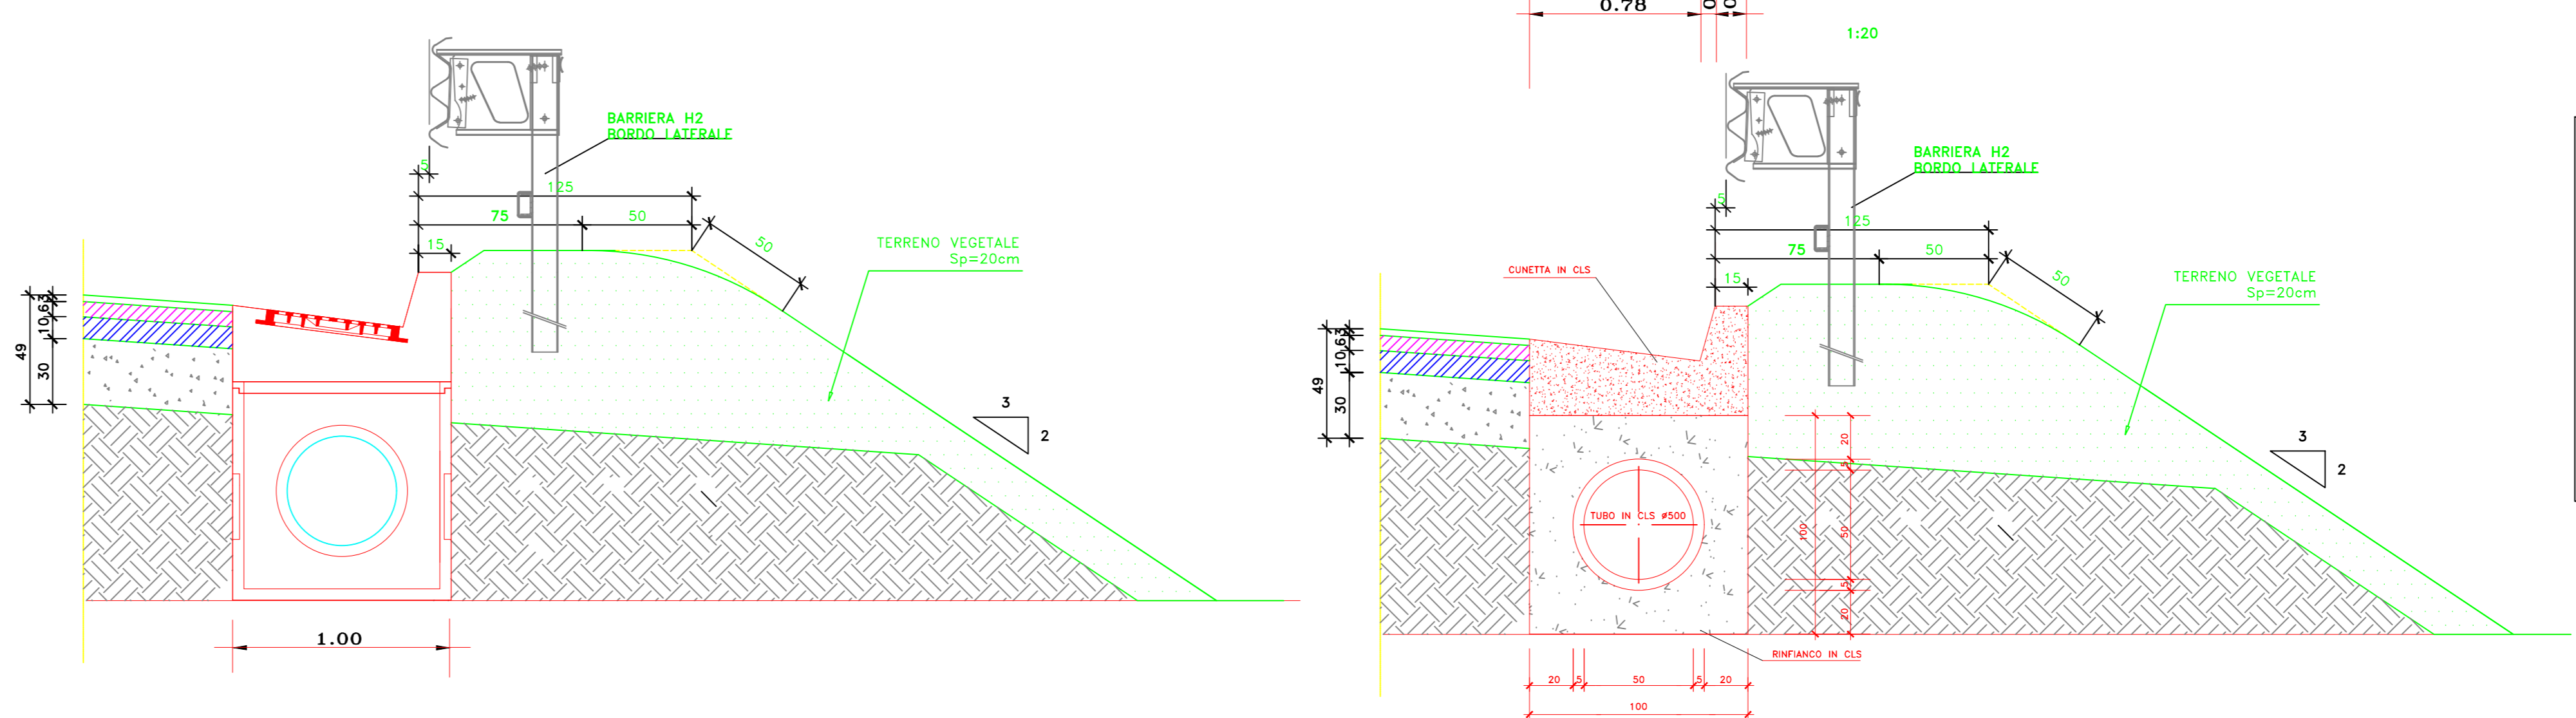

SEZIONE TIPO CORRENTE  
CON OPERE DI SOSTEGNO IN TERRA RINFORZATA

