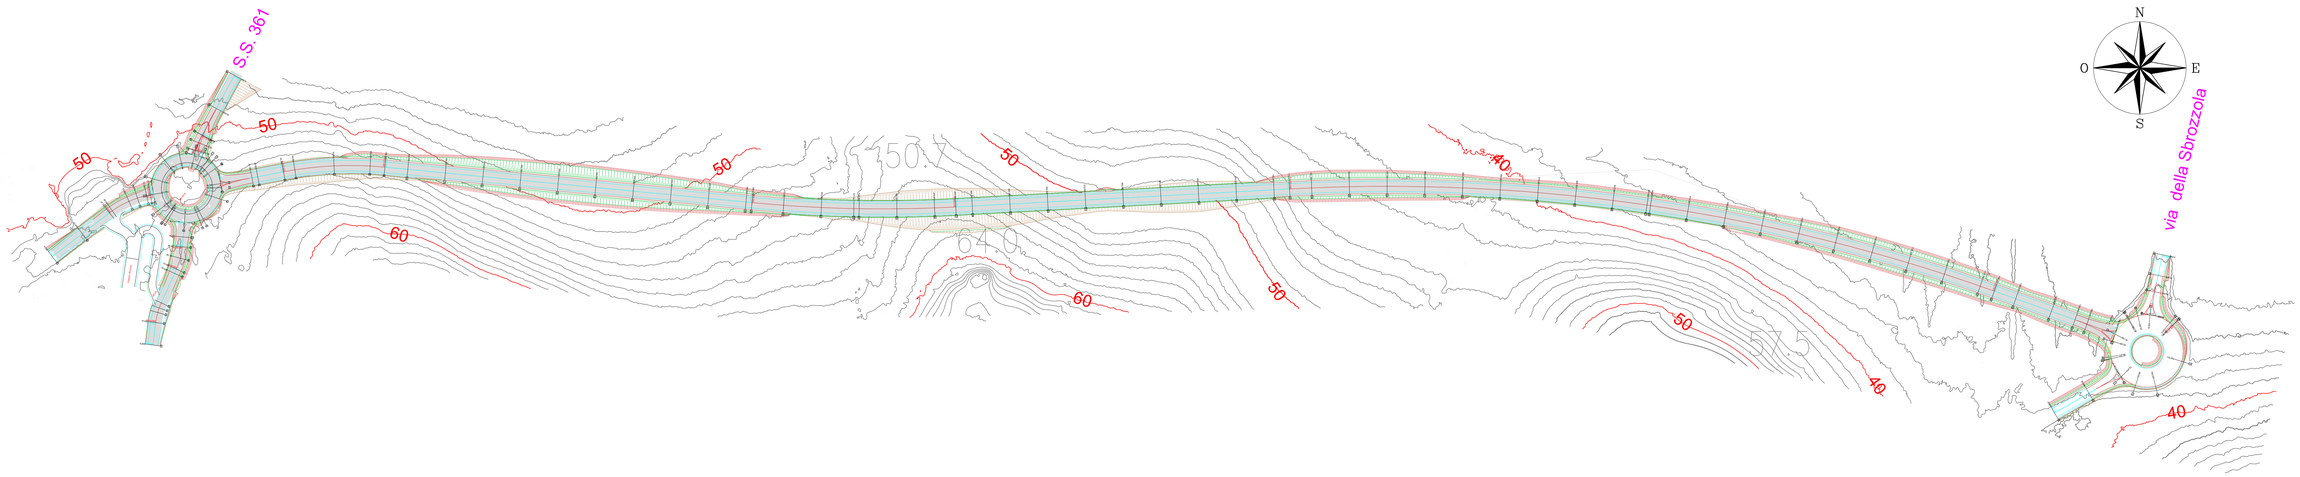

LIVELLETTE

DIFF. DI QUOTA	h = 1,208	h = -10,935	h = -5,669
DISTANZA	L = 493,839	L = 348,084	L = 421,373
PENDENZA	i = 0,002	i = -0,031	i = -0,013

Num	1
Pr	493,839
Qt	53,955
R	7750,000
T	131,212
Fr	1,111
Sv	262,464

Num	2
Pr	841,922
Qt	43,020
R	6000,000
T	53,884
Fr	0,242
Sv	107,797

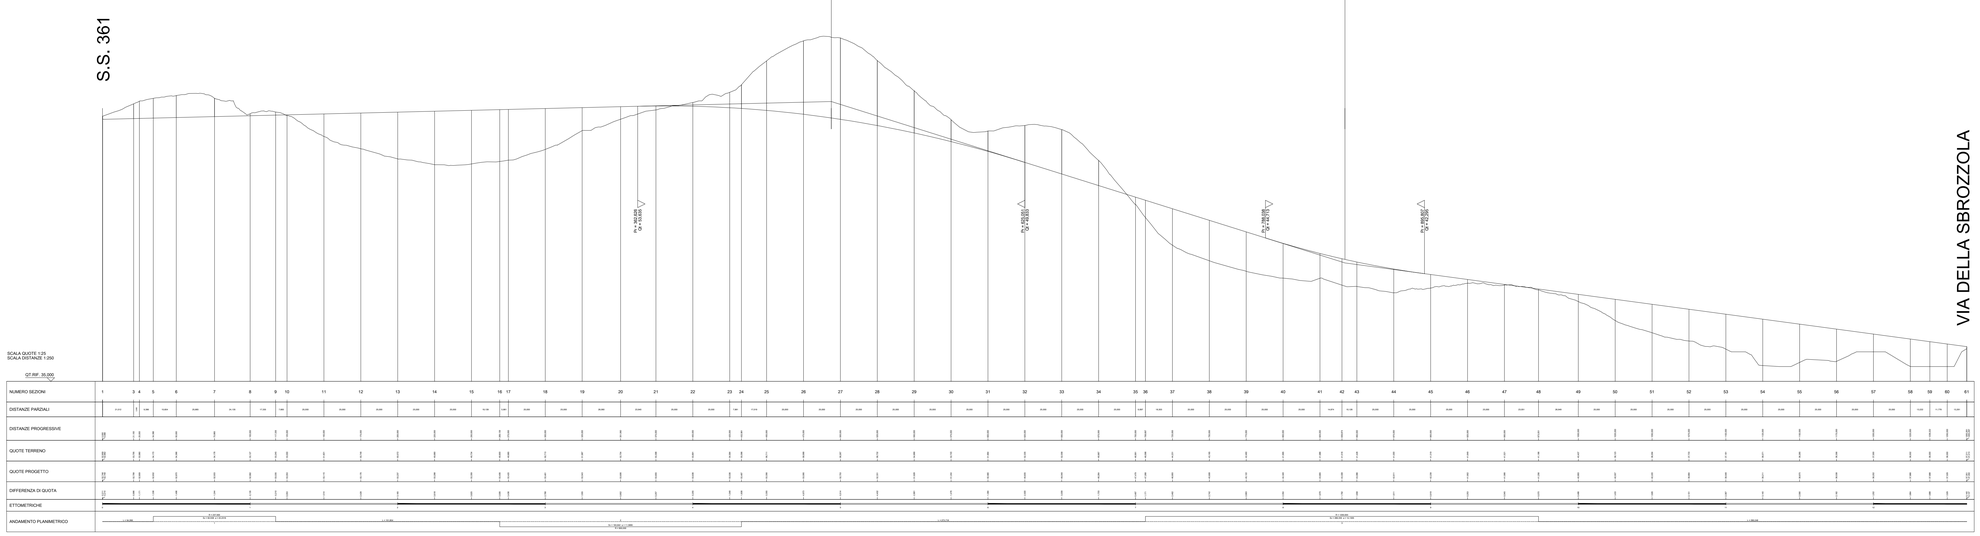

COMUNE DI OSIMO

DIPARTIMENTO DEL TERRITORIO
SETTORE LAVORI PUBBLICI

LAVORI DI REALIZZAZIONE DELLA VIABILITA' DI ADDUZIONE AL NUOVO OSPEDALE INRCA - ANCONA SUD - LOTTI 1 e 2

CIG 88257718A0 - 88258119A2

STUDIO DI FATTIBILITA'

ELAB: 11

LOTTO 1

SCALA: 1:2.000- 1.000/1100

DATA: APRILE 2022

PLANIMETRIA DI PROGETTO PROFILO LONGITUDINALE LOTTO 1

RTP

Mandatario
DEDI DEZI STEEL DESIGN srl
via di Passo Varano, 306/B - Ancona
tel 071 2900501 - fax 071 2900504
email info@dezi-srl.it

Mandanti
CONSULTEC SOC. COOP.
via Isonzo, 104 - 60124 Ancona
tel 071 2902898 fax 071 2080508
email info@gruppoconsultec.it

EN.AR. CONTI SRL
via San Ruffino snc, 104 - Amandola
tel 0736 918235
email studio@enarcontiit

Prof. Ing. LUIGINO DEZI
via di Passo Varano, 306/B - Ancona
tel 071 2900501 - fax 071 2900504
email info@dezi-srl.it

COMMITTENTE

Comune di Osimo
Dipartimento del Territorio - Settore Lavori Pubblici

Il Dirigente
Ing. Roberto Vagnozzi

Il Responsabile Unico del Procedimento (RUP)
Ing. Roberto Vagnozzi

REVISIONE

n°	data	descrizione	redatto	controllato	approvato
0	24/03/2022	EMISSIONE	XX	XX	XX

Il presente documento non potrà essere copiato, riprodotto o altrimenti pubblicato, in tutto od in parte, senza il consenso scritto del progettista. Ogni utilizzo non autorizzato sarà perseguito a norma di legge.
This document may not be copied, reproduced or published, either in part or in its entirety, without the written permission of the designer. Unauthorized use will be persecuted by law.