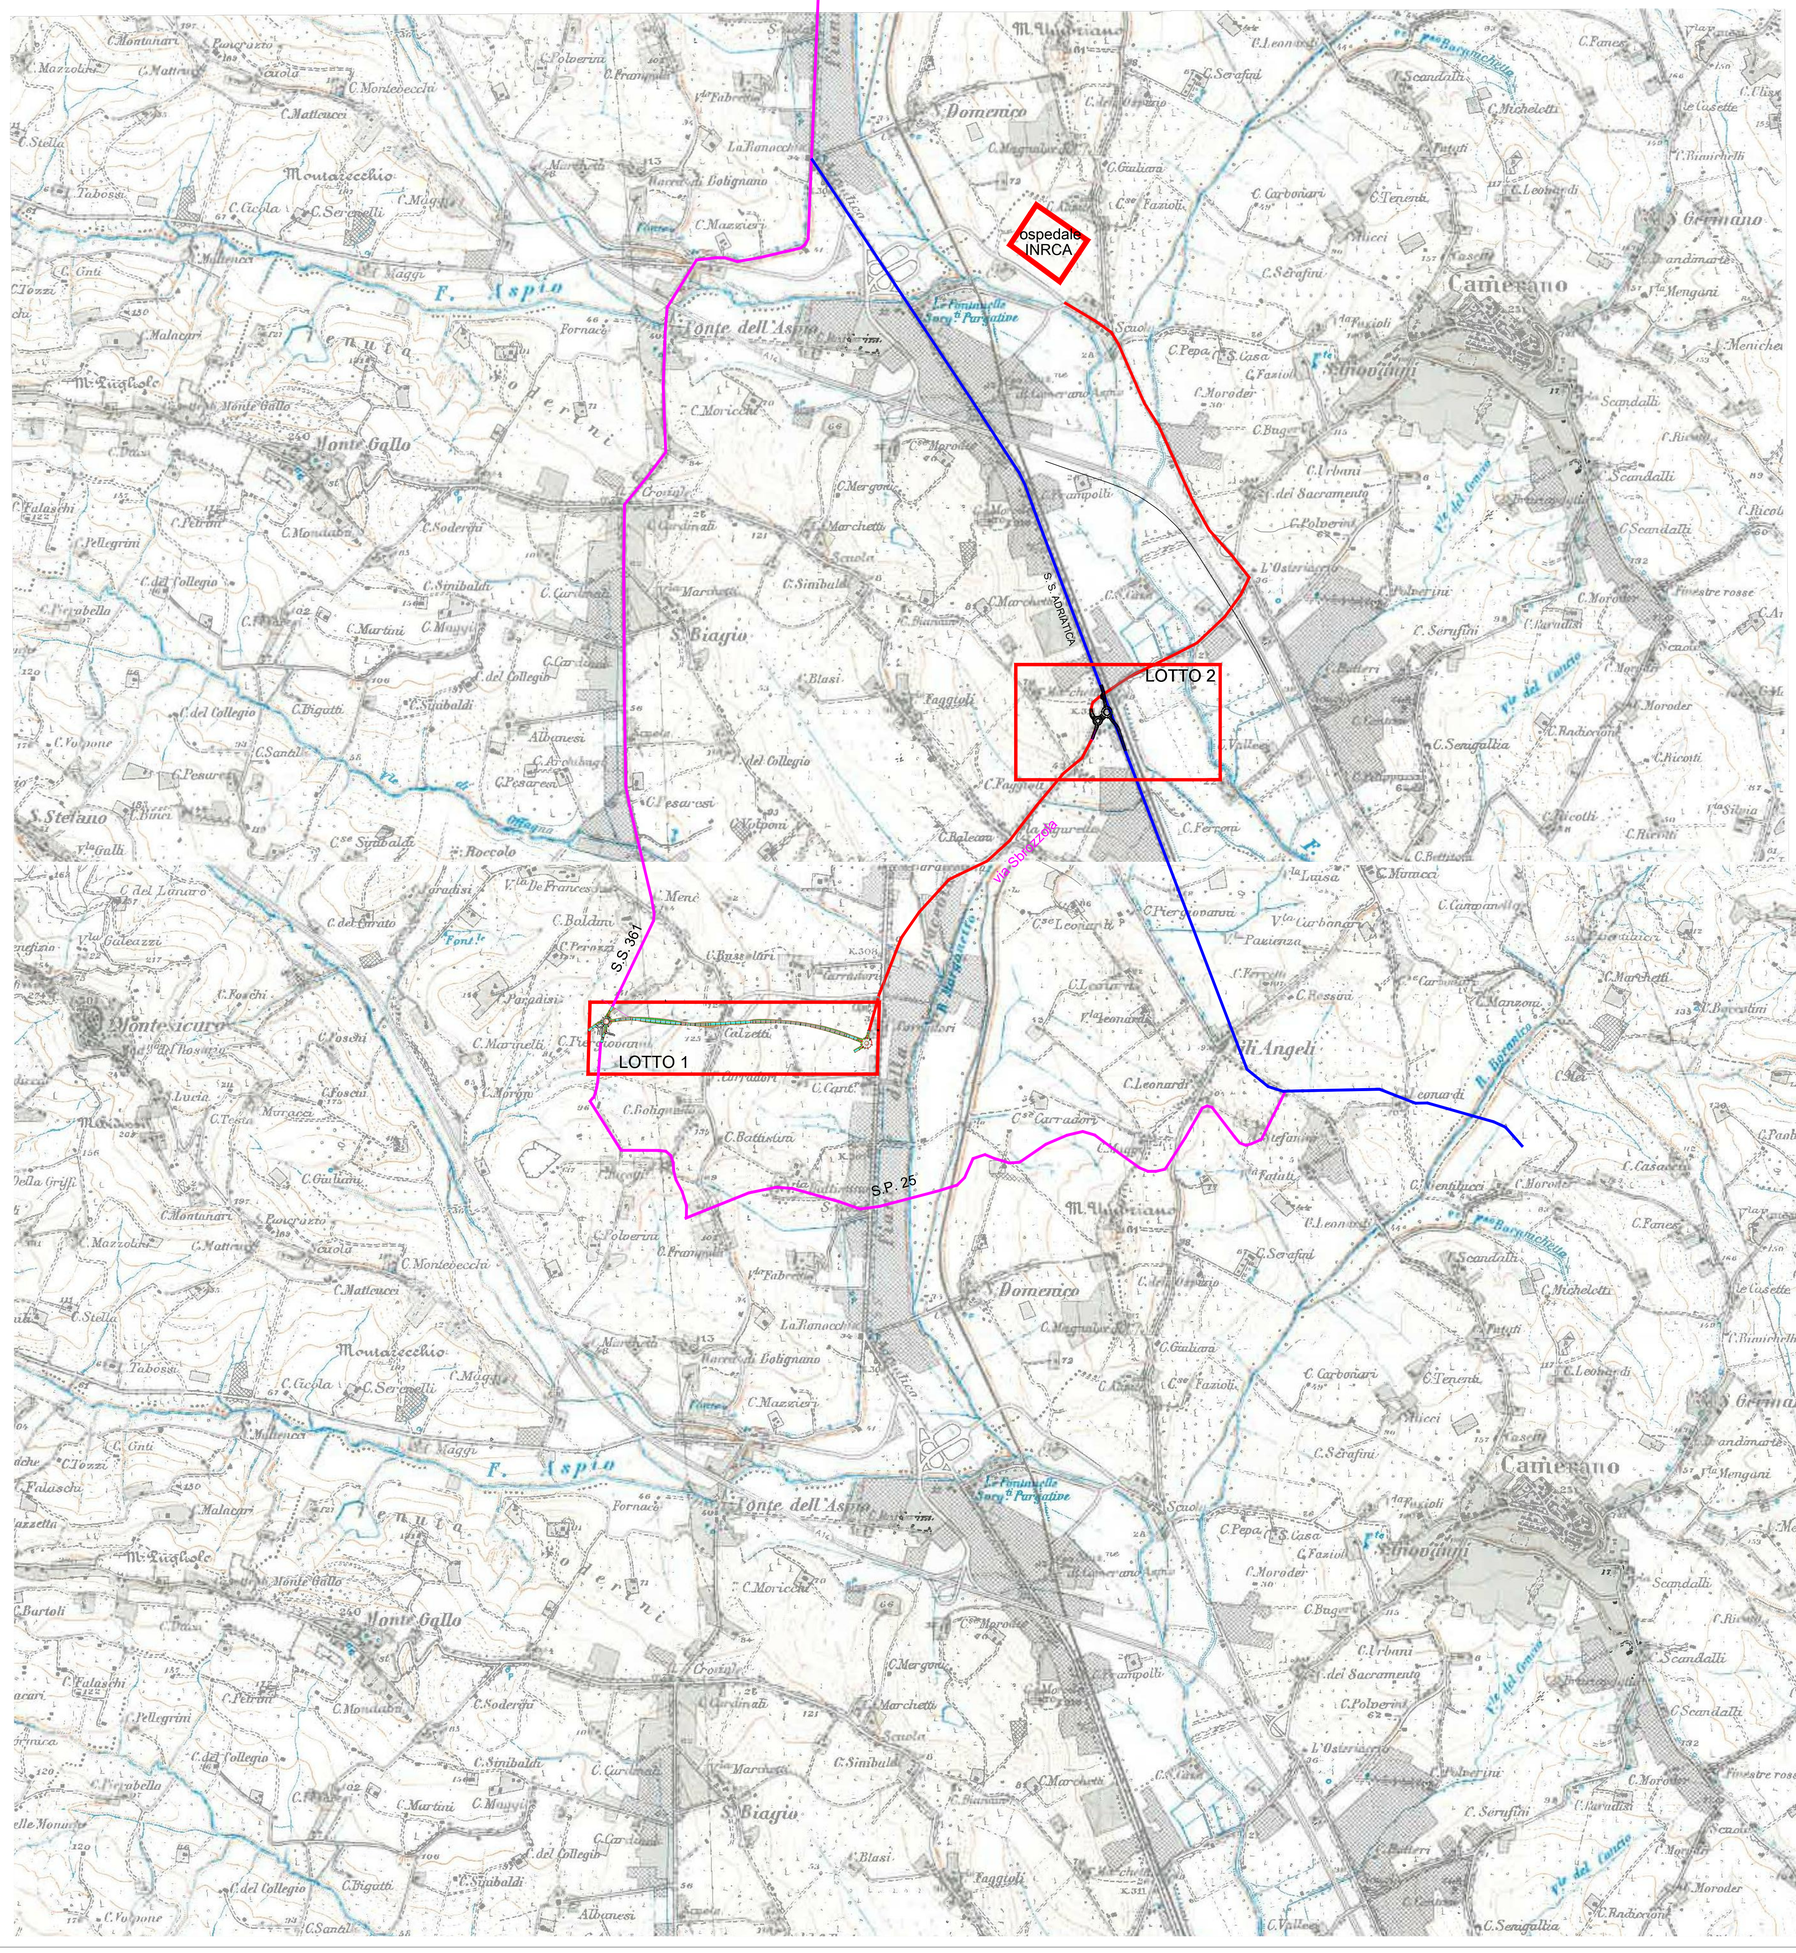

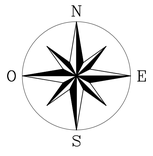

COMUNE DI OSIMO

DIPARTIMENTO DEL TERRITORIO
SETTORE LAVORI PUBBLICI

LAVORI DI REALIZZAZIONE DELLA VIABILITA' DI ADDUZIONE AL NUOVO OSPEDALE INRCA - ANCONA SUD - LOTTI 1 e 2
CIG 88257718A0 - 88258119A2

STUDIO DI FATTIBILITA'

ELAB: 03 | LOTTO 1-2

SCALA: 1:25.000

DATA: APRILE 2022

COROGRAFIA GENERALE

RTP

Mandatario
DSD DEZI STEEL DESIGN srl
via di Passo Varano, 30/B - Ancona
tel 071 2900501 - fax 071 2850524
email info@dsd-srl.it

Mandanti
CONSULTEC SOC. COOP.
via Isonzo, 104 - 60124 Ancona
tel 071 206398 - fax 071 2980936
email info@gruppoconsultec.it

EN.AR. CONTI SRL
via San Ruffino snc, 104 - Amandola
tel 0736 818225
email studio@enarconti.it

Prof. Ing. LUIGINO DEZI
via di Passo Varano, 30/B - Ancona
tel 071 2900501 - fax 071 2850524
email info@dsd-srl.it

COMMITTENTE

Comune di Osimo
Dipartimento del Territorio - Settore Lavori Pubblici

Il Dirigente
Ing. Roberto Vagnozzi

Il Responsabile Unico del Procedimento (RUP)
Ing. Roberto Vagnozzi

REVISIONE

n°	data	descrizione	redatto	controllato	approvato
0	24/03/2022	EMISSIONE	XX	XX	XX

Il presente documento non potrà essere copiato, riprodotto o altrimenti pubblicato, in tutto od in parte, senza il consenso scritto del progettista. Ogni utilizzo non autorizzato sarà perseguito a norma di legge.
This document may not be copied, reproduced or published, either in part or in its entirety, without the written permission of the designer. Unauthorized use will be persecute by law.