

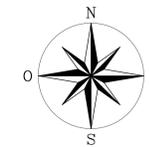


LOTTO 1

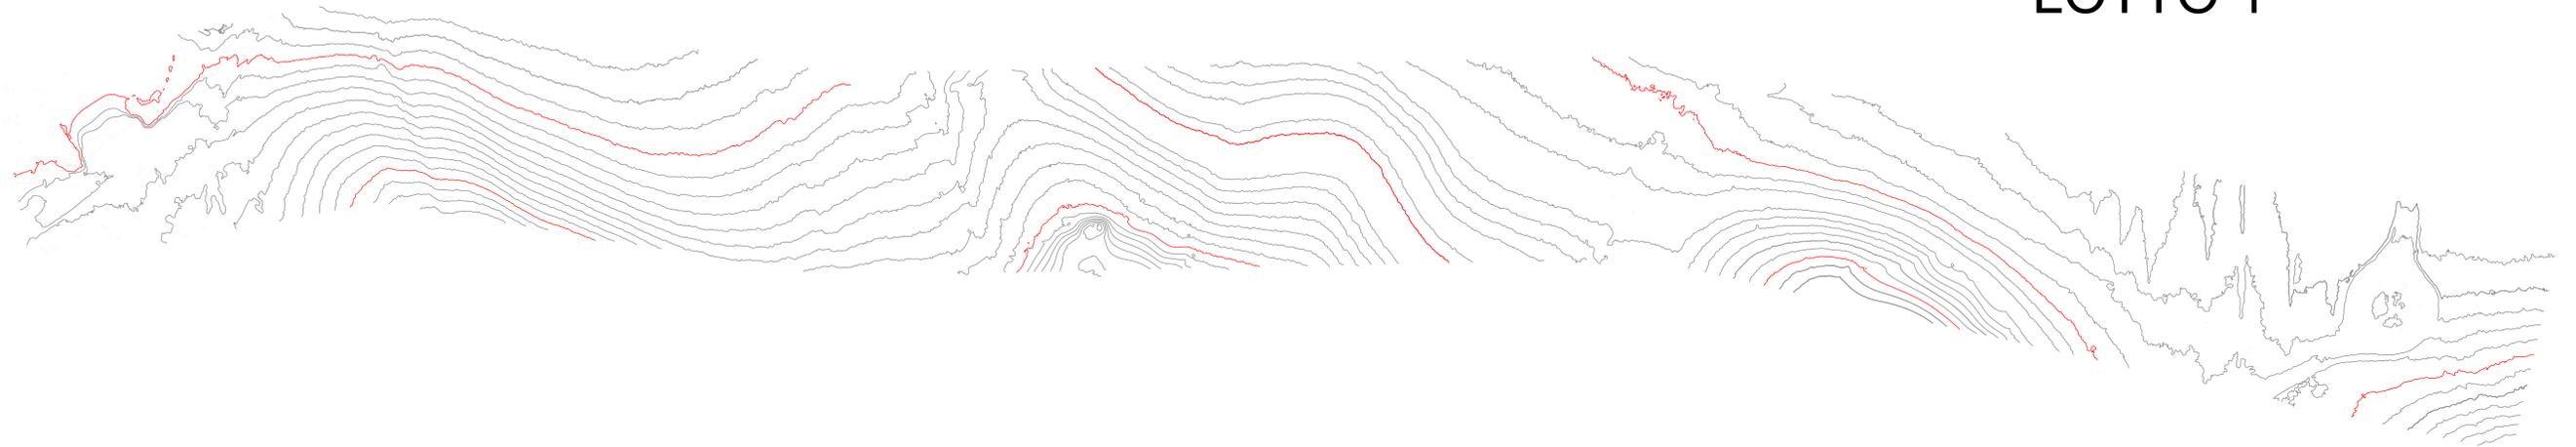

LOTTO 2

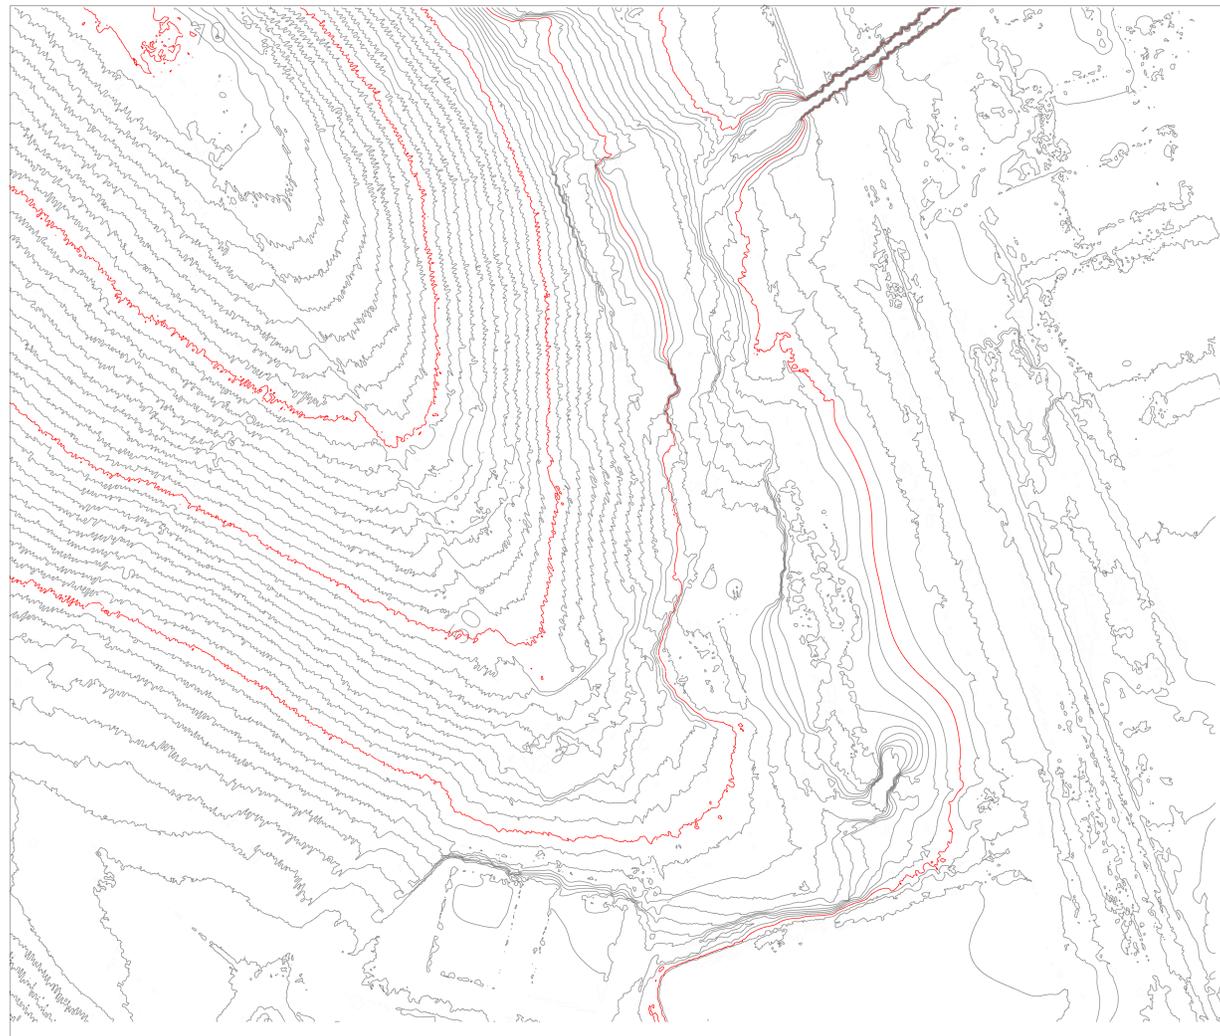

COMUNE DI OSIMO

DIPARTIMENTO DEL TERRITORIO
SETTORE LAVORI PUBBLICI

LAVORI DI REALIZZAZIONE DELLA VIABILITA' DI
ADDUZIONE AL NUOVO OSPEDALE INRCA -
ANCONA SUD - LOTTI 1 e 2
CIG 88257718A0 - 88258119A2

STUDIO DI FATTIBILITA'

ELAB: 05 LOTTO 1-2
SCALA: 1:2000
DATA: APRILE 2022

Restituzione dello stato
attuale

RTP		COMMITTENTE	
<p>Mandatario DSD STEEL DESIGN srl Via F.lli Rossini, 100 - 00144 Roma Tel. 06/49811111 - Fax 06/49811112 www.dsdsteel.com</p> <p>Mandatario CONSULTEC SOC. COOP. Via S. Maria, 100 - 00144 Roma Tel. 06/49811111 - Fax 06/49811112 www.consultec.it</p> <p>ENAL CONTI DEL Via S. Maria, 100 - 00144 Roma Tel. 06/49811111 - Fax 06/49811112 www.enalconti.it</p> <p>Prof. Ing. LIGANDI DEZI Via S. Maria, 100 - 00144 Roma Tel. 06/49811111 - Fax 06/49811112 www.ligandi.dezi.it</p>		<p>Comune di Osimo Dipartimento del Territorio - Settore Lavori Pubblici</p> <p>Il Dirigente Ing. Roberto Vagnazzi</p> <p>Il Responsabile Unico del Procedimento (RUP) Ing. Roberto Vagnazzi</p>	

REVISIONE			
nr	data	descrizione	autorizzato
0	24/03/2022	EMISSIONE	

Il presente documento non potrà essere ristampato, trascritto o altrimenti pubblicato, né tutto né in parte, senza il consenso scritto del progettista. Ogni utilizzo non autorizzato sarà perseguito a norma di legge. This document may not be copied, reproduced or published, either in part or in its entirety, without the written permission of the designer. Unauthorized use will be prosecuted by law.