




DISTANZE E SCAVI

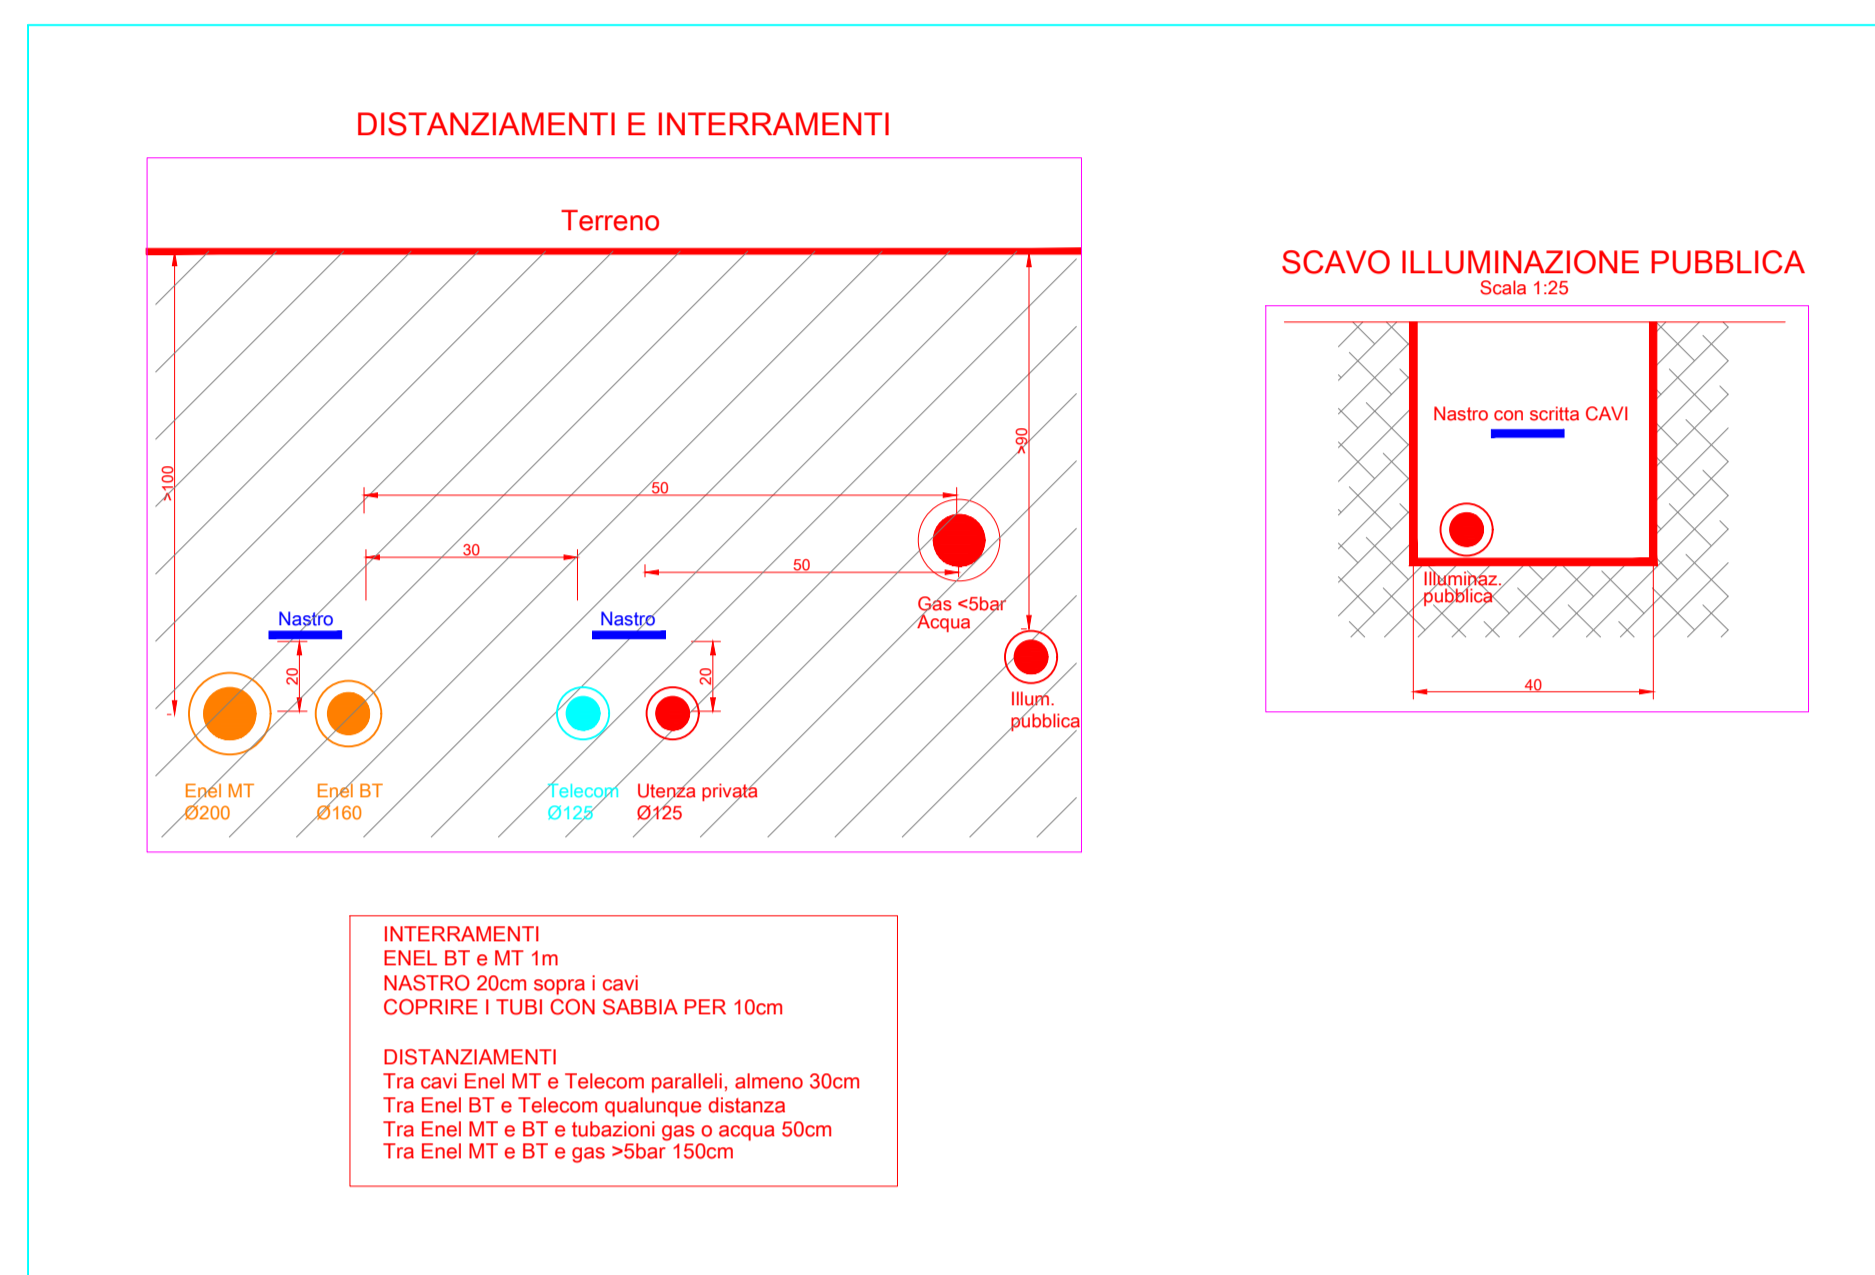


QUADRI ELETTRICI

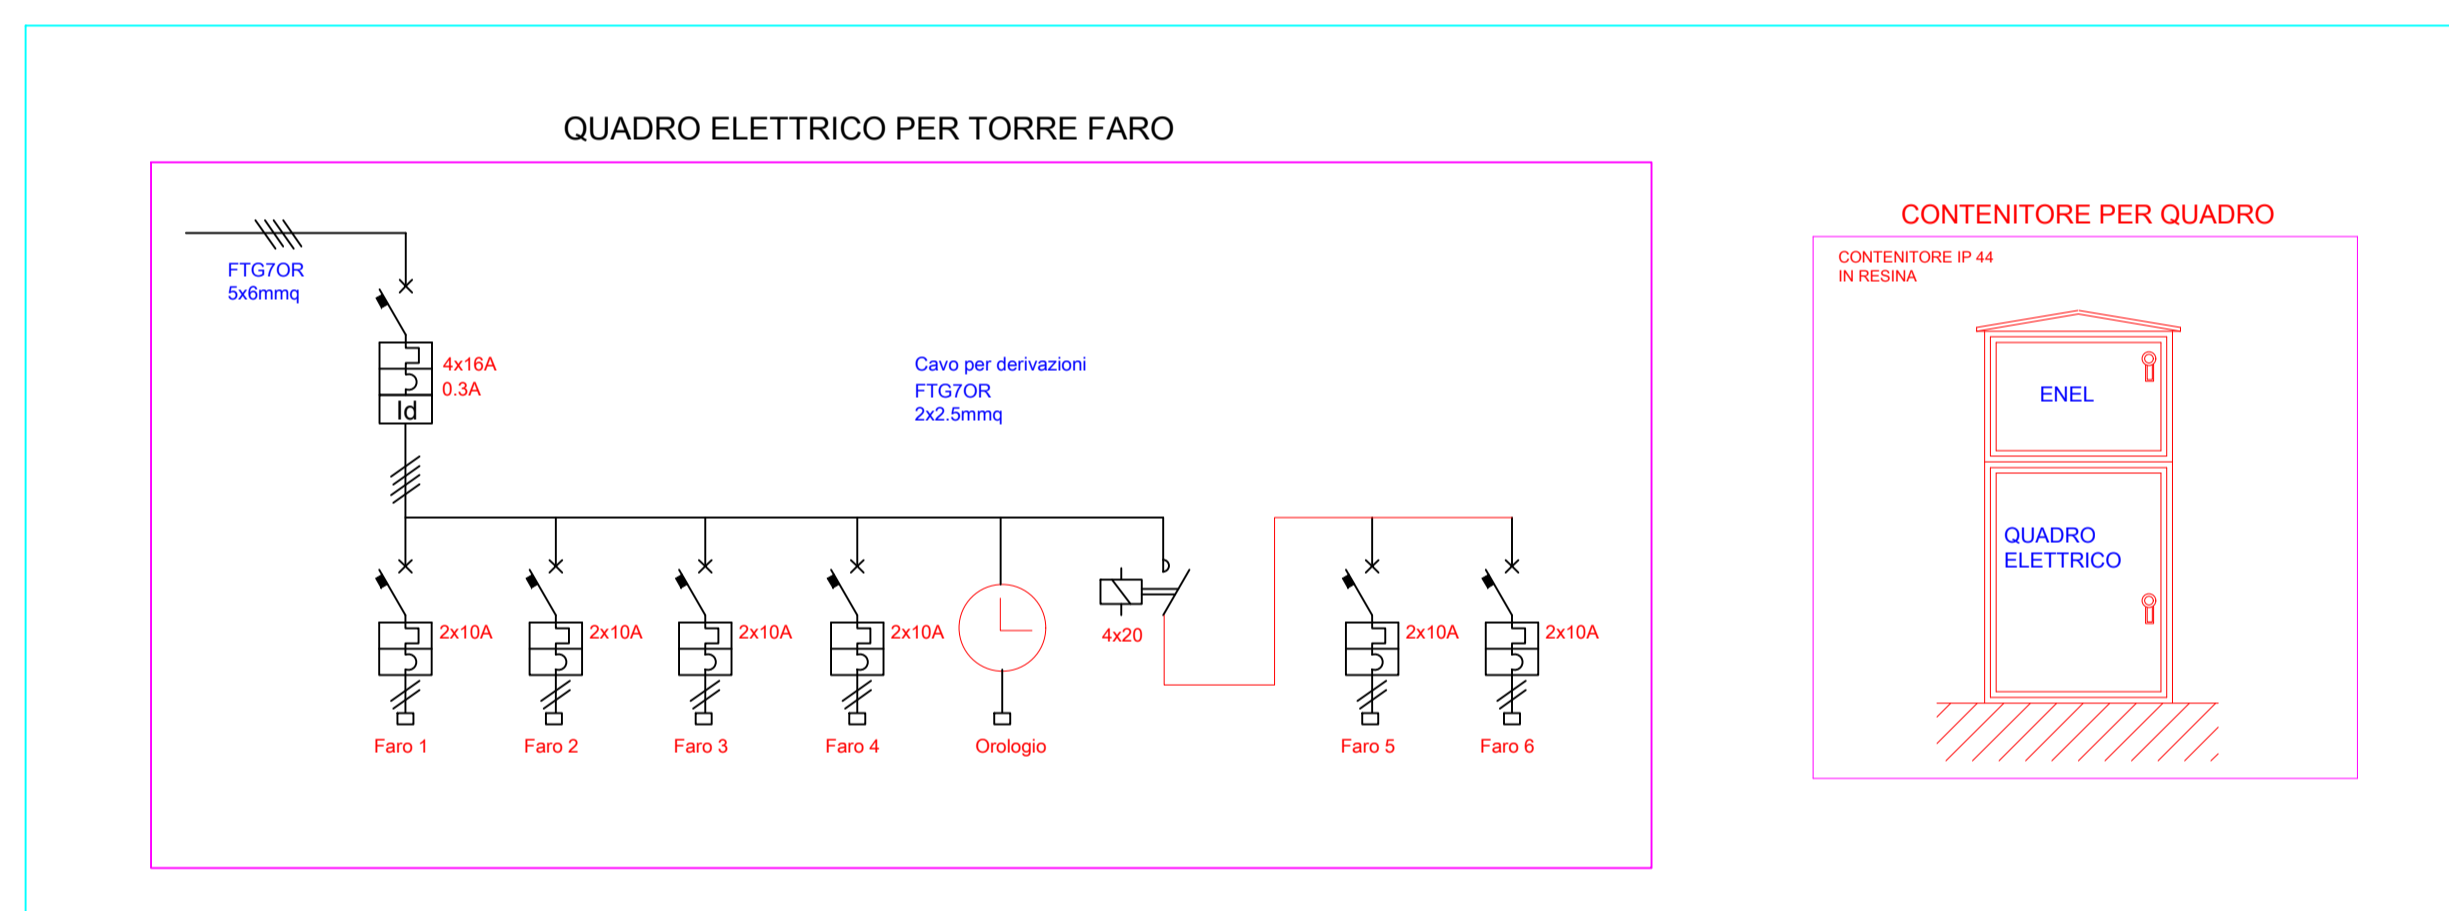

BASAMENTI E DISPERSORI

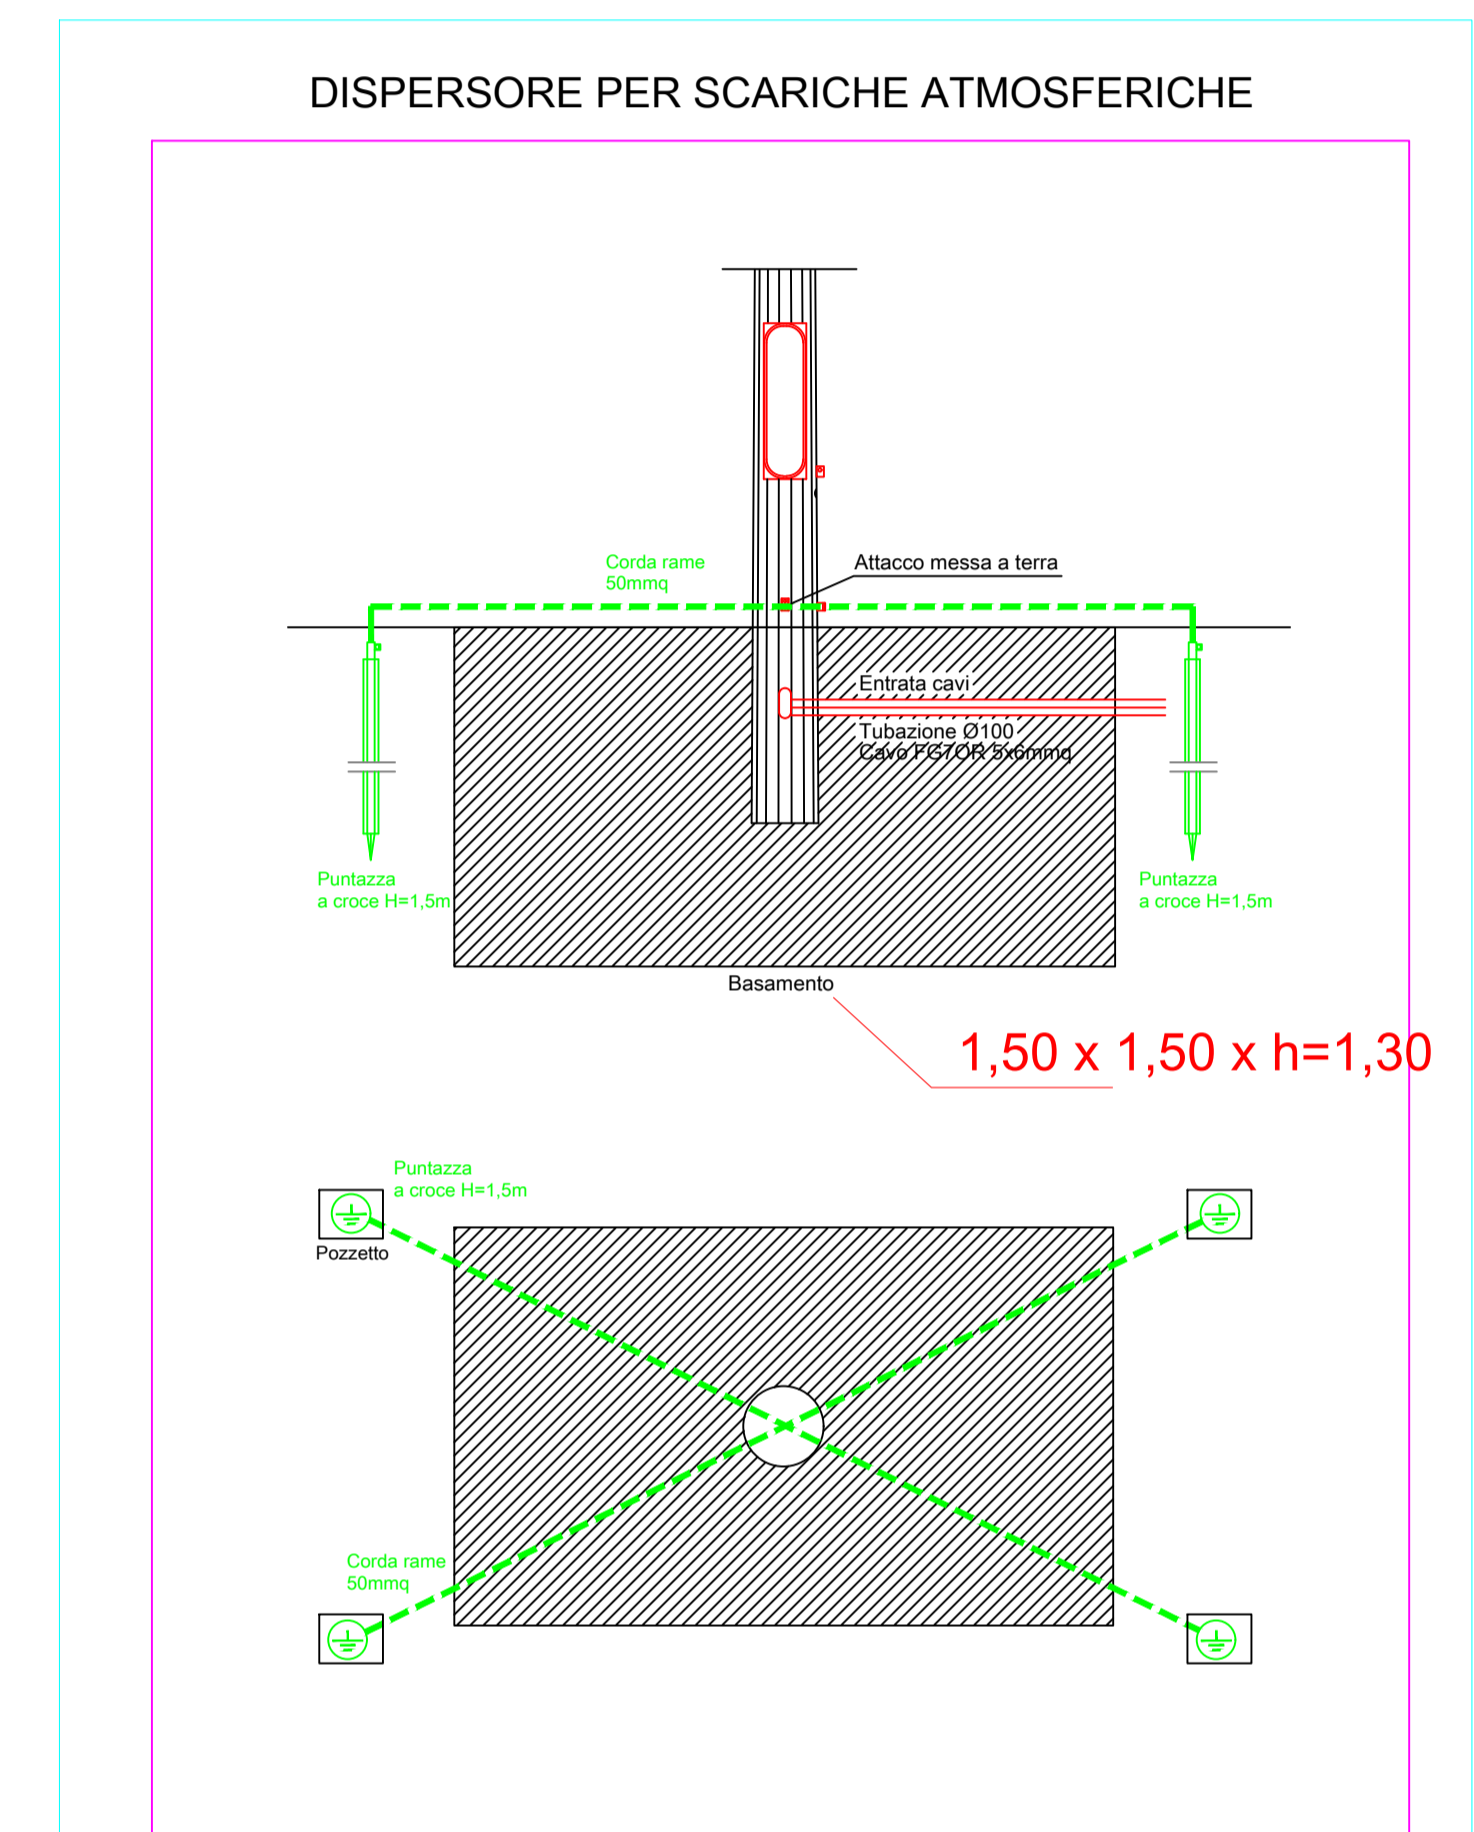

PARTICOLARI PER IMPIANTI CON COMPONENTI IN CLASSE II

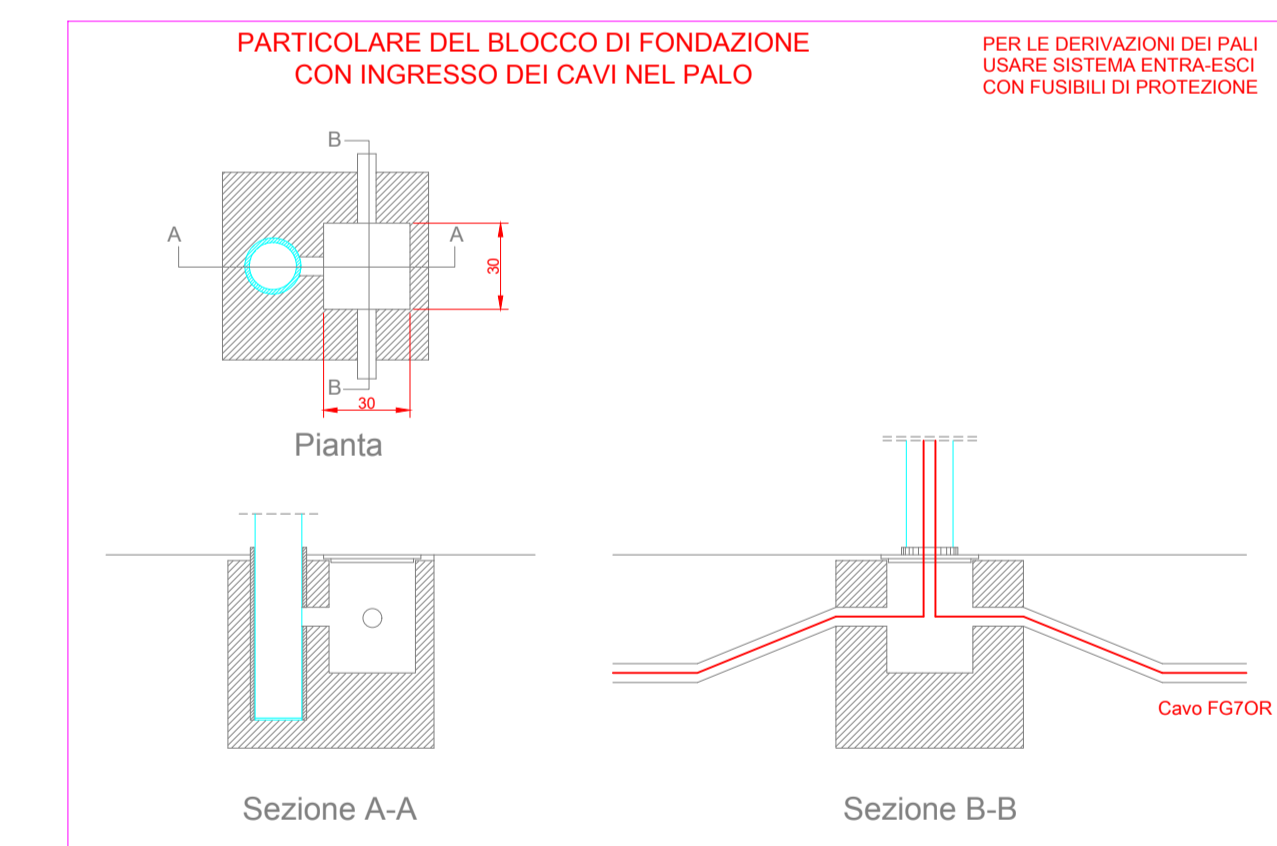

COMUNE DI OSIMO
DIPARTIMENTO DEL TERRITORIO
SETTORE LAVORI PUBBLICI
LAVORI DI REALIZZAZIONE DELLA VIABILITA' DI
ADDUZIONE AL NUOVO OSPEDALE INRCA -
ANCONA SUD - LOTTI 1 e 2
CIG 88257718A0 - 88258119A2

PROGETTO DEFINITIVO

TORRE FARO

COD. ELAB:	LOTTO
11	2
SCALA:	
1:500	
DATA:	
Novembre 2022	

RTP		COMMITTENTE		
Mandatario DESIGI STEEL DESIGN srl via F. Testi, 10/2 - Ancona tel. 071/265000 - fax 071/265001 www.desigisteel.it		Comune di Osimo Dipartimento del Territorio - Settore Lavori Pubblici Il Dirigente Ing. Roberto Vagnozzi		
Mandatario CONSULTEC SOC. COOP. via S. Felice, 10 - Ancona tel. 071/265000 - fax 071/265001 www.consultec.it		Il Responsabile Unico del Procedimento (RUP) Ing. Roberto Vagnozzi		
Mandatario ENAR CONTI SRL via S. Felice, 10 - Ancona tel. 071/265000 - fax 071/265001 www.enarconti.it				

REVISIONE				
n°	data	descrizione	redatto	approvato
0	01/11/2022	EMISSIONE	XX	XX

Il presente documento non potrà essere copiato, riprodotto o altrimenti pubblicato, in tutto o in parte, senza il consenso scritto del progettista. Ogni utilizzo non autorizzato sarà perseguito legalmente. This document may not be copied, reproduced or published, either in part or in its entirety, without the written permission of the designer. Unauthorized use will be prosecuted by law.