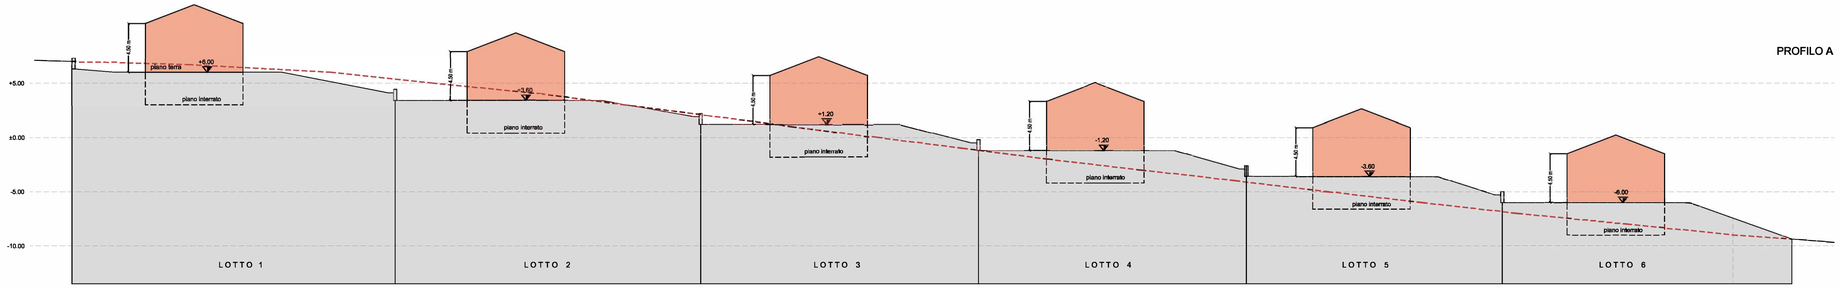

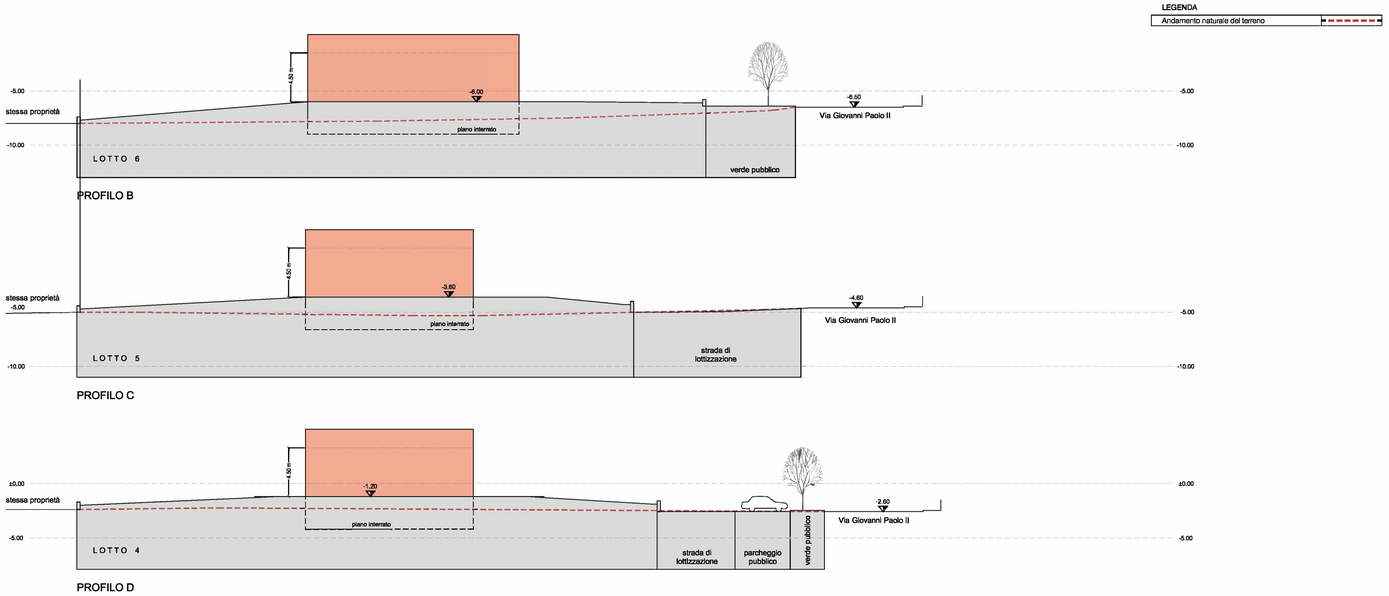

FIMA
Architecture Design Engineering

FIMA Engineering s.r.l.
P.zza Rosselli 11 60027 Osimo (AN) Italia
T +39 071 7230585 F +39 071 7230182
www.fimastudio.it info@fimaengineering.it
C.F./P.Iva 02046150427

Sistema di gestione qualità conforme UNI EN ISO 9001:2008 Certificato N.199954/06G

Progettista e Direttore Tecnico:
Arch. FILIBERTO ANDREOLI

Committente:
Giuseppe Benigni

Oggetto:
Piano di lottizzazione residenziale Abbadia
Via Giovanni Paolo II
Località Abbadia
Comune di OSIMO

Nome file:	Progetto:
2016_06_A05	DEFINITIVO
Disegnato da:	**Verificato da:**
RD	FA
Data:	**Scala:**
02.2022	1:200

Oggetto:
PROFILI TERRENO

Spazio riservato agli Enti

SEGNATURA: 0006229-14/02/2022-C_G157-SARCH-A

Tavola n.°
05

Rev.	Del	Dis.	Visto

Il presente elaborato è di proprietà della FIMA Engineering srl Tutti i diritti sono riservati, è vietata la riproduzione, la copia anche parziale, la redistribuzione e la pubblicazione del contenuto e immagini non autorizzate esclusivamente dalla FIMA engineering srl