



Mappali da frazionare e cedere gratuitamente al Comune:
 439/a mq 19 circa
 398/a mq 4 circa

La nuova proposta necessita di frazionamento e cessione gratuita al comune del sedime della strada mappali di prop. L.M.R. srl: 398/a ; 439/a

le proprietà - maggio 2022	
PROPRIETÀ	particella
COMUNE DI OSIMO	75-388-411-414-417-429-433
L.M.R. SRL p.iva 01438420422	389-398-412-418-436-437-438
MENGARELLI RENATO SRL	432
UNIVEL MANAGMENT MANEGMENT COMPANY SRL	493-495
CESARETTI MASSIMO - DE SANTIS CARLO - STUDIO 3 SRL	492-494
BARTOLI LAURA - PETTOROSSO LORENZO- PETTOROSSO LUCA	540-541-545

COMUNE di OSIMO

PIANI PARTICOLAREGGIATI ESECUTIVI B2/1-B3/1 VIABILITÀ

VIA Molino Mensa


Data luglio 2012/2012

Scala 1:1000

Aggiornamento: aprile/2022

SCHEMA DI FRAZIONAMENTO CON L'INDIVIDUAZIONE DELLE PARTICELLE DA ACQUISIRE AL PATRIMONIO COMUNALE

TAV. N.°
1/bis

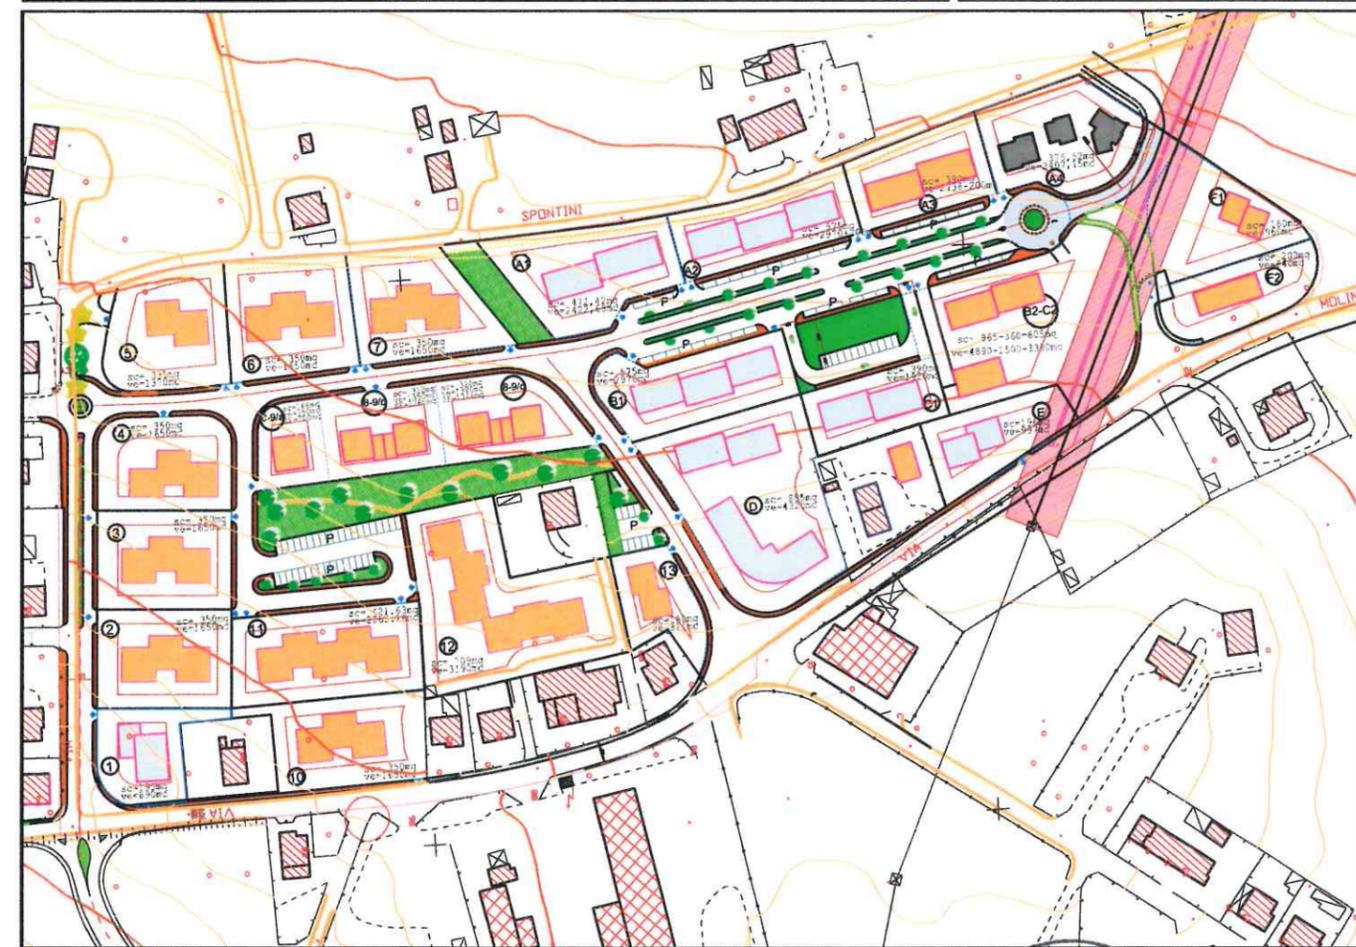

Progettista:

geom. Rganini Giulio



Proprietà:

soc. "L.M.R." s.r.l.

Giulio Ragnini

COMUNE DI OSIMO
ARRIVI

- 9 MAG. 2022 N. 16223