

COMUNE DI OSIMO

SEGNATURA: 0008968-09/03/2023-C_G157-SARCH-A

LOTTIZZAZIONE "G.AGNELLI"

PROGETTO DI VARIANTE PARZIALE


Tav. 4
Tavole di raffronto

DITTE PROPONENTI: Mait S.p.A.; Gaia Immobiliare Srl;


PROGETTISTA : Dott. Ing. Paolo Zoppi
COLLABORATORI : Dott. Ing. Giuseppe Di Cosmo
Dott. Ing. Caterina Zoppi

DATA : FEBBRAIO 2023


VARIAZIONE 1 – MODIFICA LOTTO 14 SCALA 1:1000

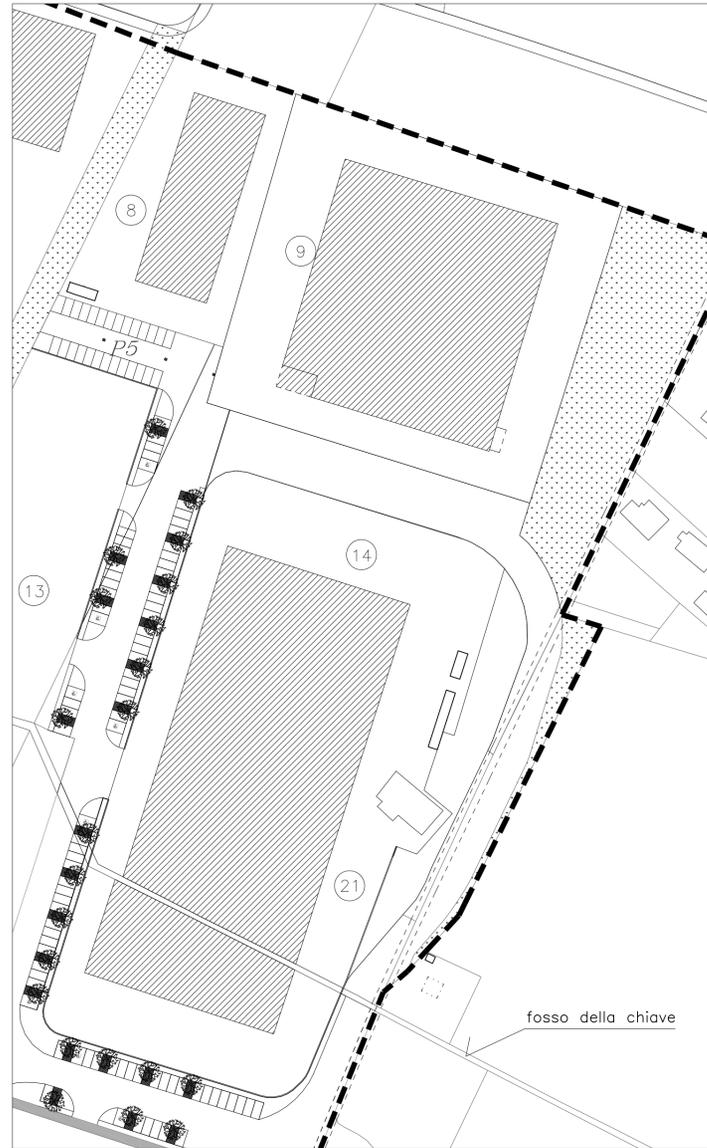

PLANIMETRIA STATO ATTUALE (Convenzione 13.06.2005)

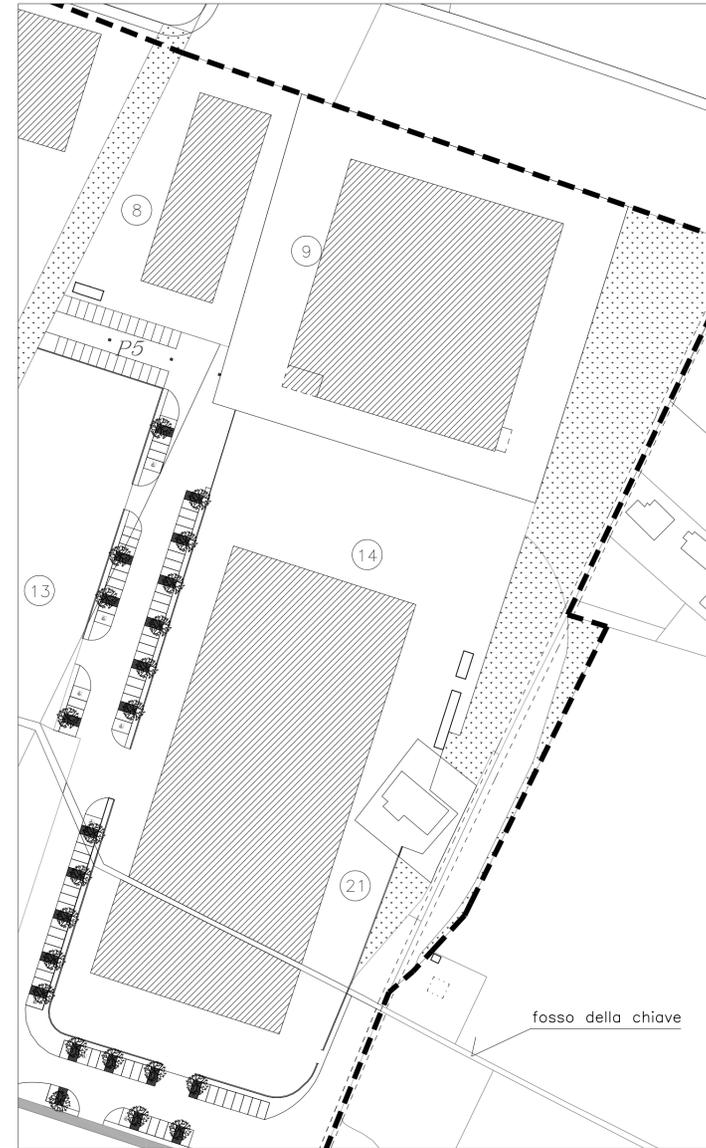


VARIANTE PROPOSTA

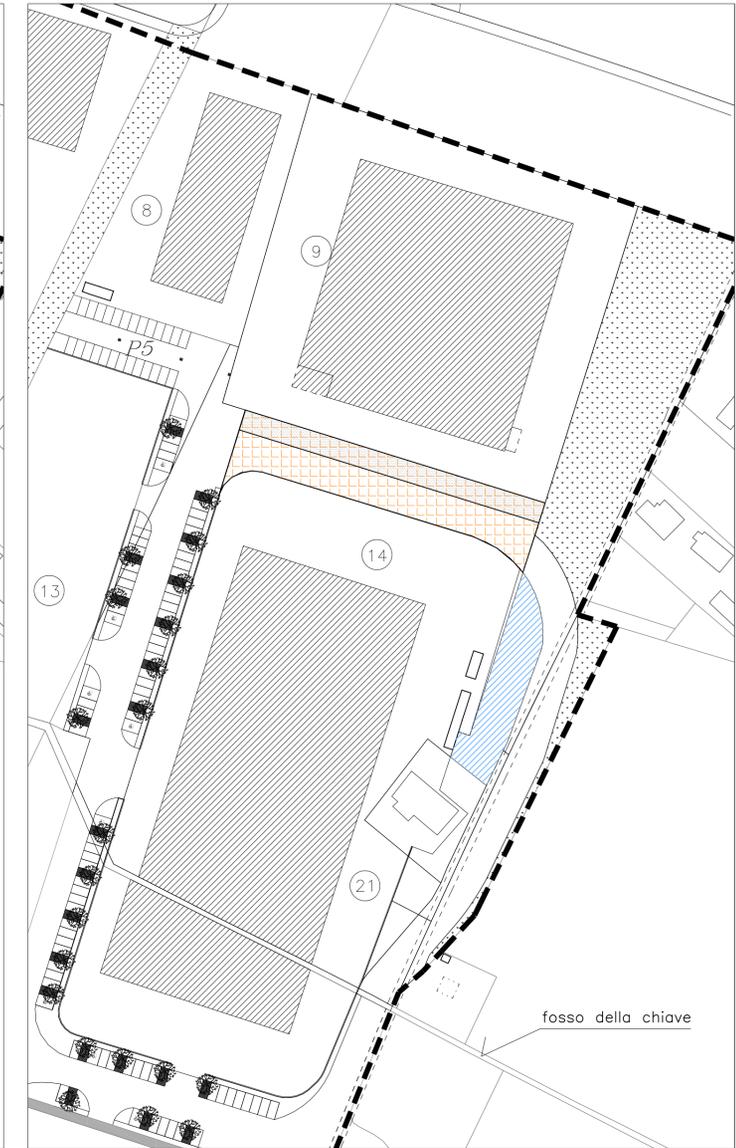


PLANIMETRIA COMPARATIVA AREA RICHIESTA E COMPENSAZIONE


NUOVO PASSO CARRAIO LOTTO 31

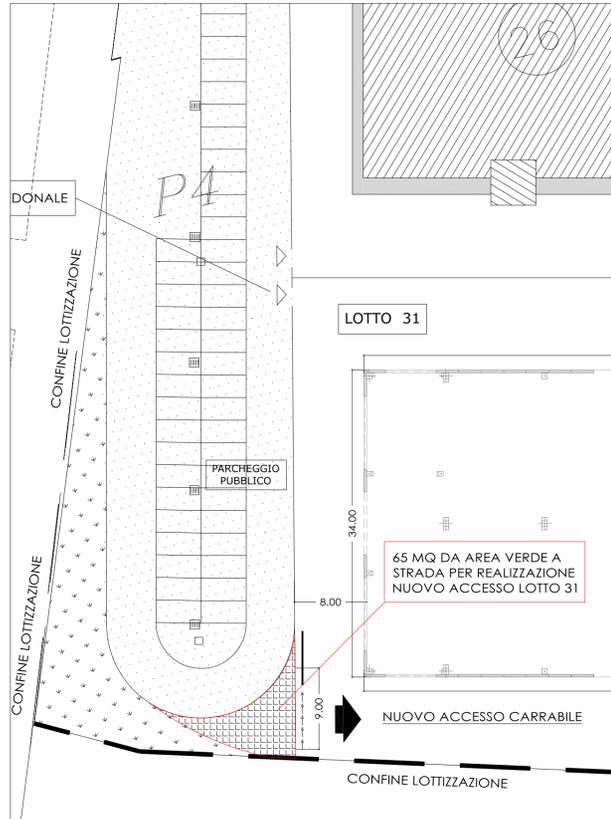

VARIAZIONE 2 – MODIFICA VIABILITA' SCALA 1:500

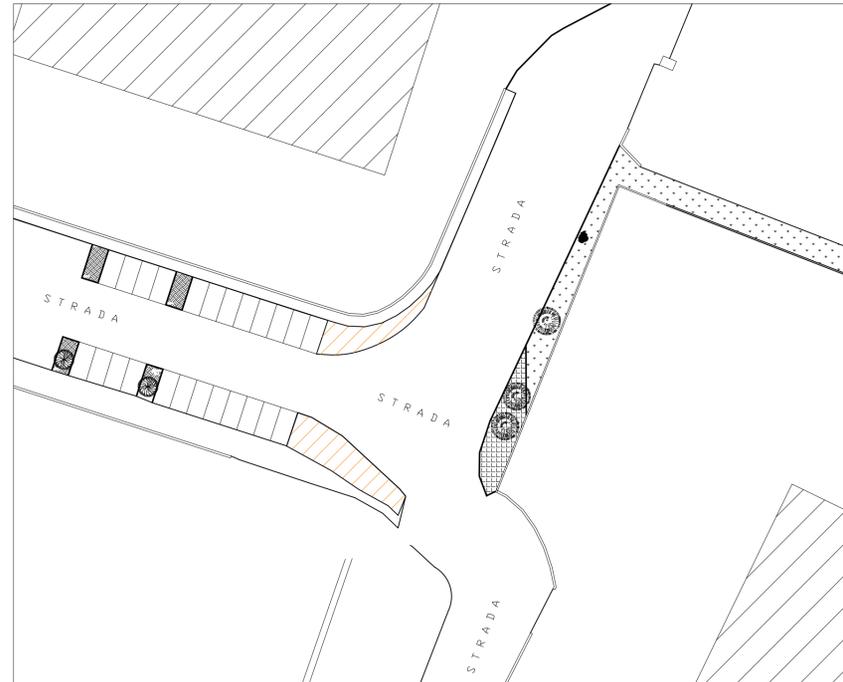

STATO ATTUALE SCALA 1:500

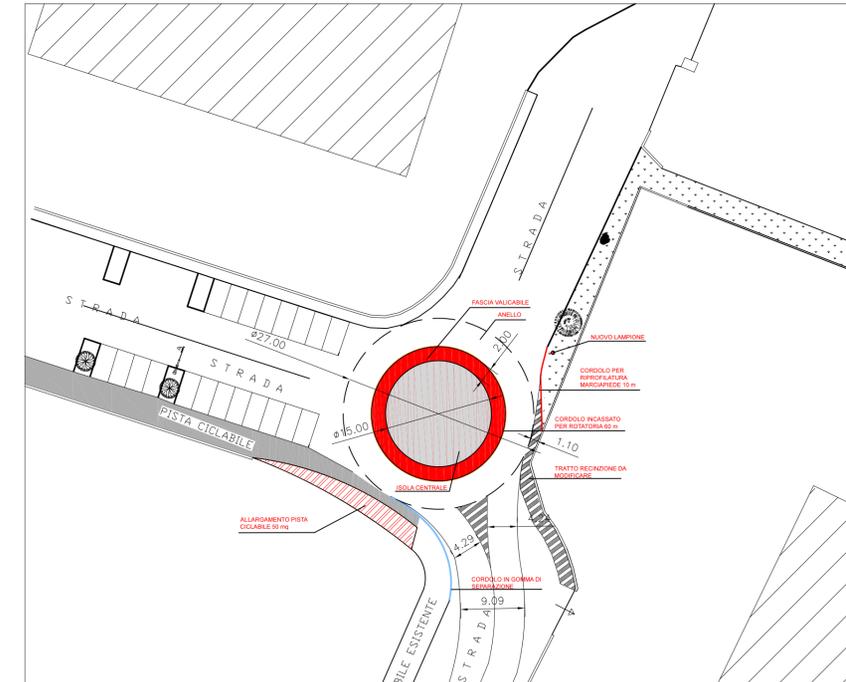

STATO FUTURO SCALA 1:500

- Area da retrocedere dal Comune a MAIT mq 1480 (di cui 520mq parcheggi e 860mq viabilità)
- Area parcheggi soppressi mq 520
- Area da cedere da MAIT a Comune mq 570

- OPERE DI URBANIZZAZIONE
- Aiuola da rimuovere per realizzazione rotatoria
 - Marciapiede da demolire per realizzazione rotatoria
 - Realizzazione pista ciclabile per continuità con esistente