

PROVINCIA DI ANCONA
COMUNE DI OSIMO

PIANO DI LOTTIZZAZIONE
"GIOVANNI PAOLO II"
IN VIA CORTICELLI
FRAZIONE ABBADIA

PROGETTAZIONE:
PLAN DESIGN ARCHITETTI ASSOCIATI-
ARCH. ANNALISA APOLLONI

COMITENTI:
SOCIETÀ COSTRUZIONI DUEBI srl

PROPRIETÀ:
SOCIETÀ COSTRUZIONI DUEBI srl

COLLABORATORI:
GEOM. FEDERICO IPOLITI


DOCUMENTO:
PLANIMETRIA VERDE PUBBLICO E
PARCHEGGI PUBBLICI

TAVOLA N :
9

SCALA :
☒ 1:20 ☐ 1:100 ☐ 1:500 ☐ 1:5000
☐ 1:50 ☒ 1:200 ☐ 1:1000

DATA:
SETTEMBRE 2018

CODICE PROGETTO
FILE

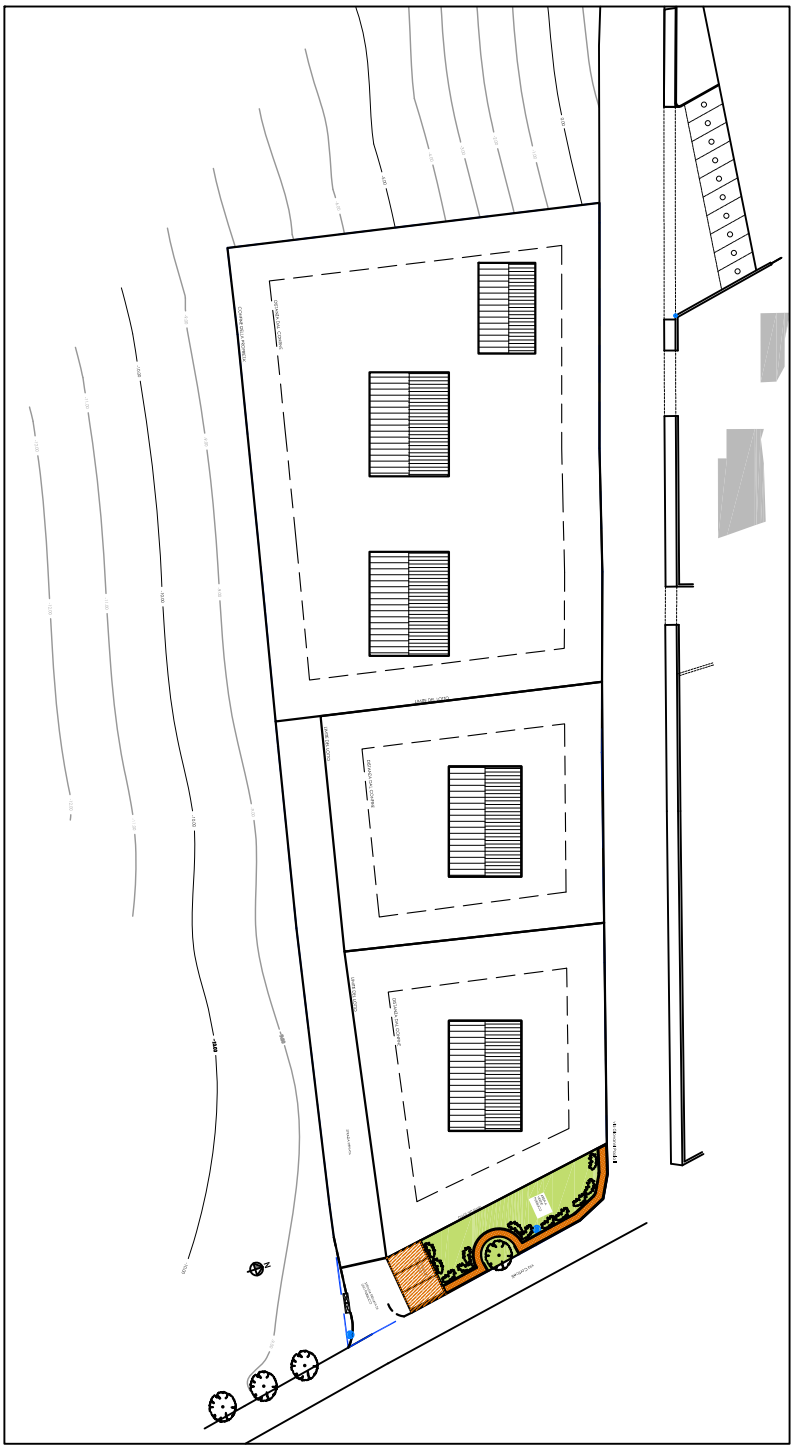

Via Giovanni Paolo II

Via Corticelli

LIMITE DEL LOTTO


PARCHEGGIO
PUBBLICO

STRADA PRIVATA DI
USO PUBBLICO

STRADA PRIVATA

- Legenda :
- Parcheggio Pubblico
 - Arbusti sempreverdi tipo rosmarinus officinalis
 - Morticapiede
 - Tappeto erboso
 - Polo illuminazione pubblica
H = 8 mtl.

PARTICOLARE COSTRUTTIVO MORTICAPIEDE

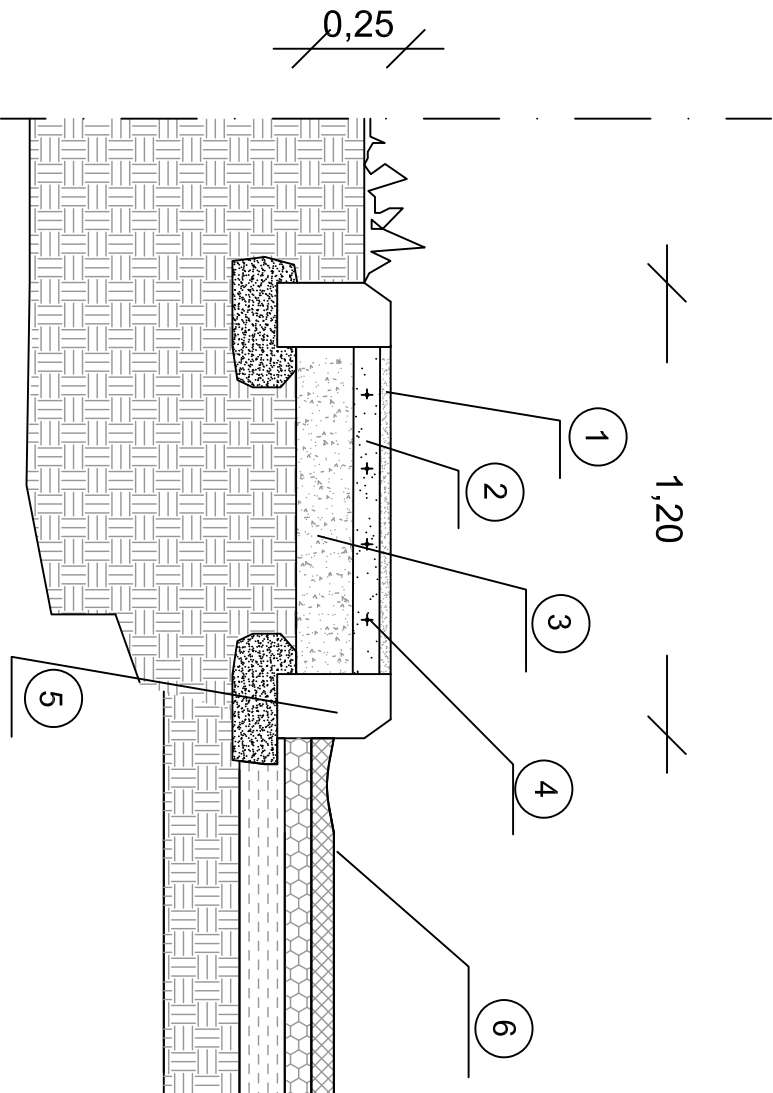

- LEGENDA:
- 1 - PAVIMENTAZIONE IN CONGLOMERATO BITUMINOSO H. CM 3
 - 2 - CONGLOMERATO CEMENTIZIO H. CM 7
 - 3 - STABILIZZATO CALCAREO 0-25 H. CM 15
 - 4 - RETE ELETTROSALDATA 20X20 CM DIA.M. 8 MM
 - 5 - CORDOLO IN C.L.S.
 - 6 - SEDE STRADALE DI VIA ABBADIA

PARTICOLARE COSTRUTTIVO AREA A PARCHEGGIO

