


PROVINCIA DI ANCONA
COMUNE DI OSIMO

PIANO DI LOTTIZZAZIONE
"GIOVANNI PAOLO II"
IN VIA CORTICELLI
FRAZIONE ABBADIA

PROGETTAZIONE: PLAN DESIGN ARCHITETTI ASSOCIATI ARCH. ANNALISA APOLLONI	COMMITTENTI: SOCIETA' COSTRUZIONI DUEBI srl
PROPRIETA': SOCIETA' COSTRUZIONI DUEBI srl	
COLLABORATORI: GEOM. FEDERICO IPPOLITI	DOCUMENTO: OPERE DI MIGLIORIA: - VIA CORTICELLI - TRATTO DI MARCIAPIEDE LUNGO VIA ABBADIA
TAVOLA N. : 10	SCALA : ☒ 1:20 ☐ 1:100 ☐ 1:500 ☐ 1:5000 ☐ 1:50 ☒ 1:200 ☐ 1:1000
DATA: SETTEMBRE 2018	CODICE PROGETTO FILE: TAV. 10 - MARCIAPIEDE

INDIVIDUAZIONE DELLE OFFERE DI MIGLIORIA SU VIA CORTICELLI

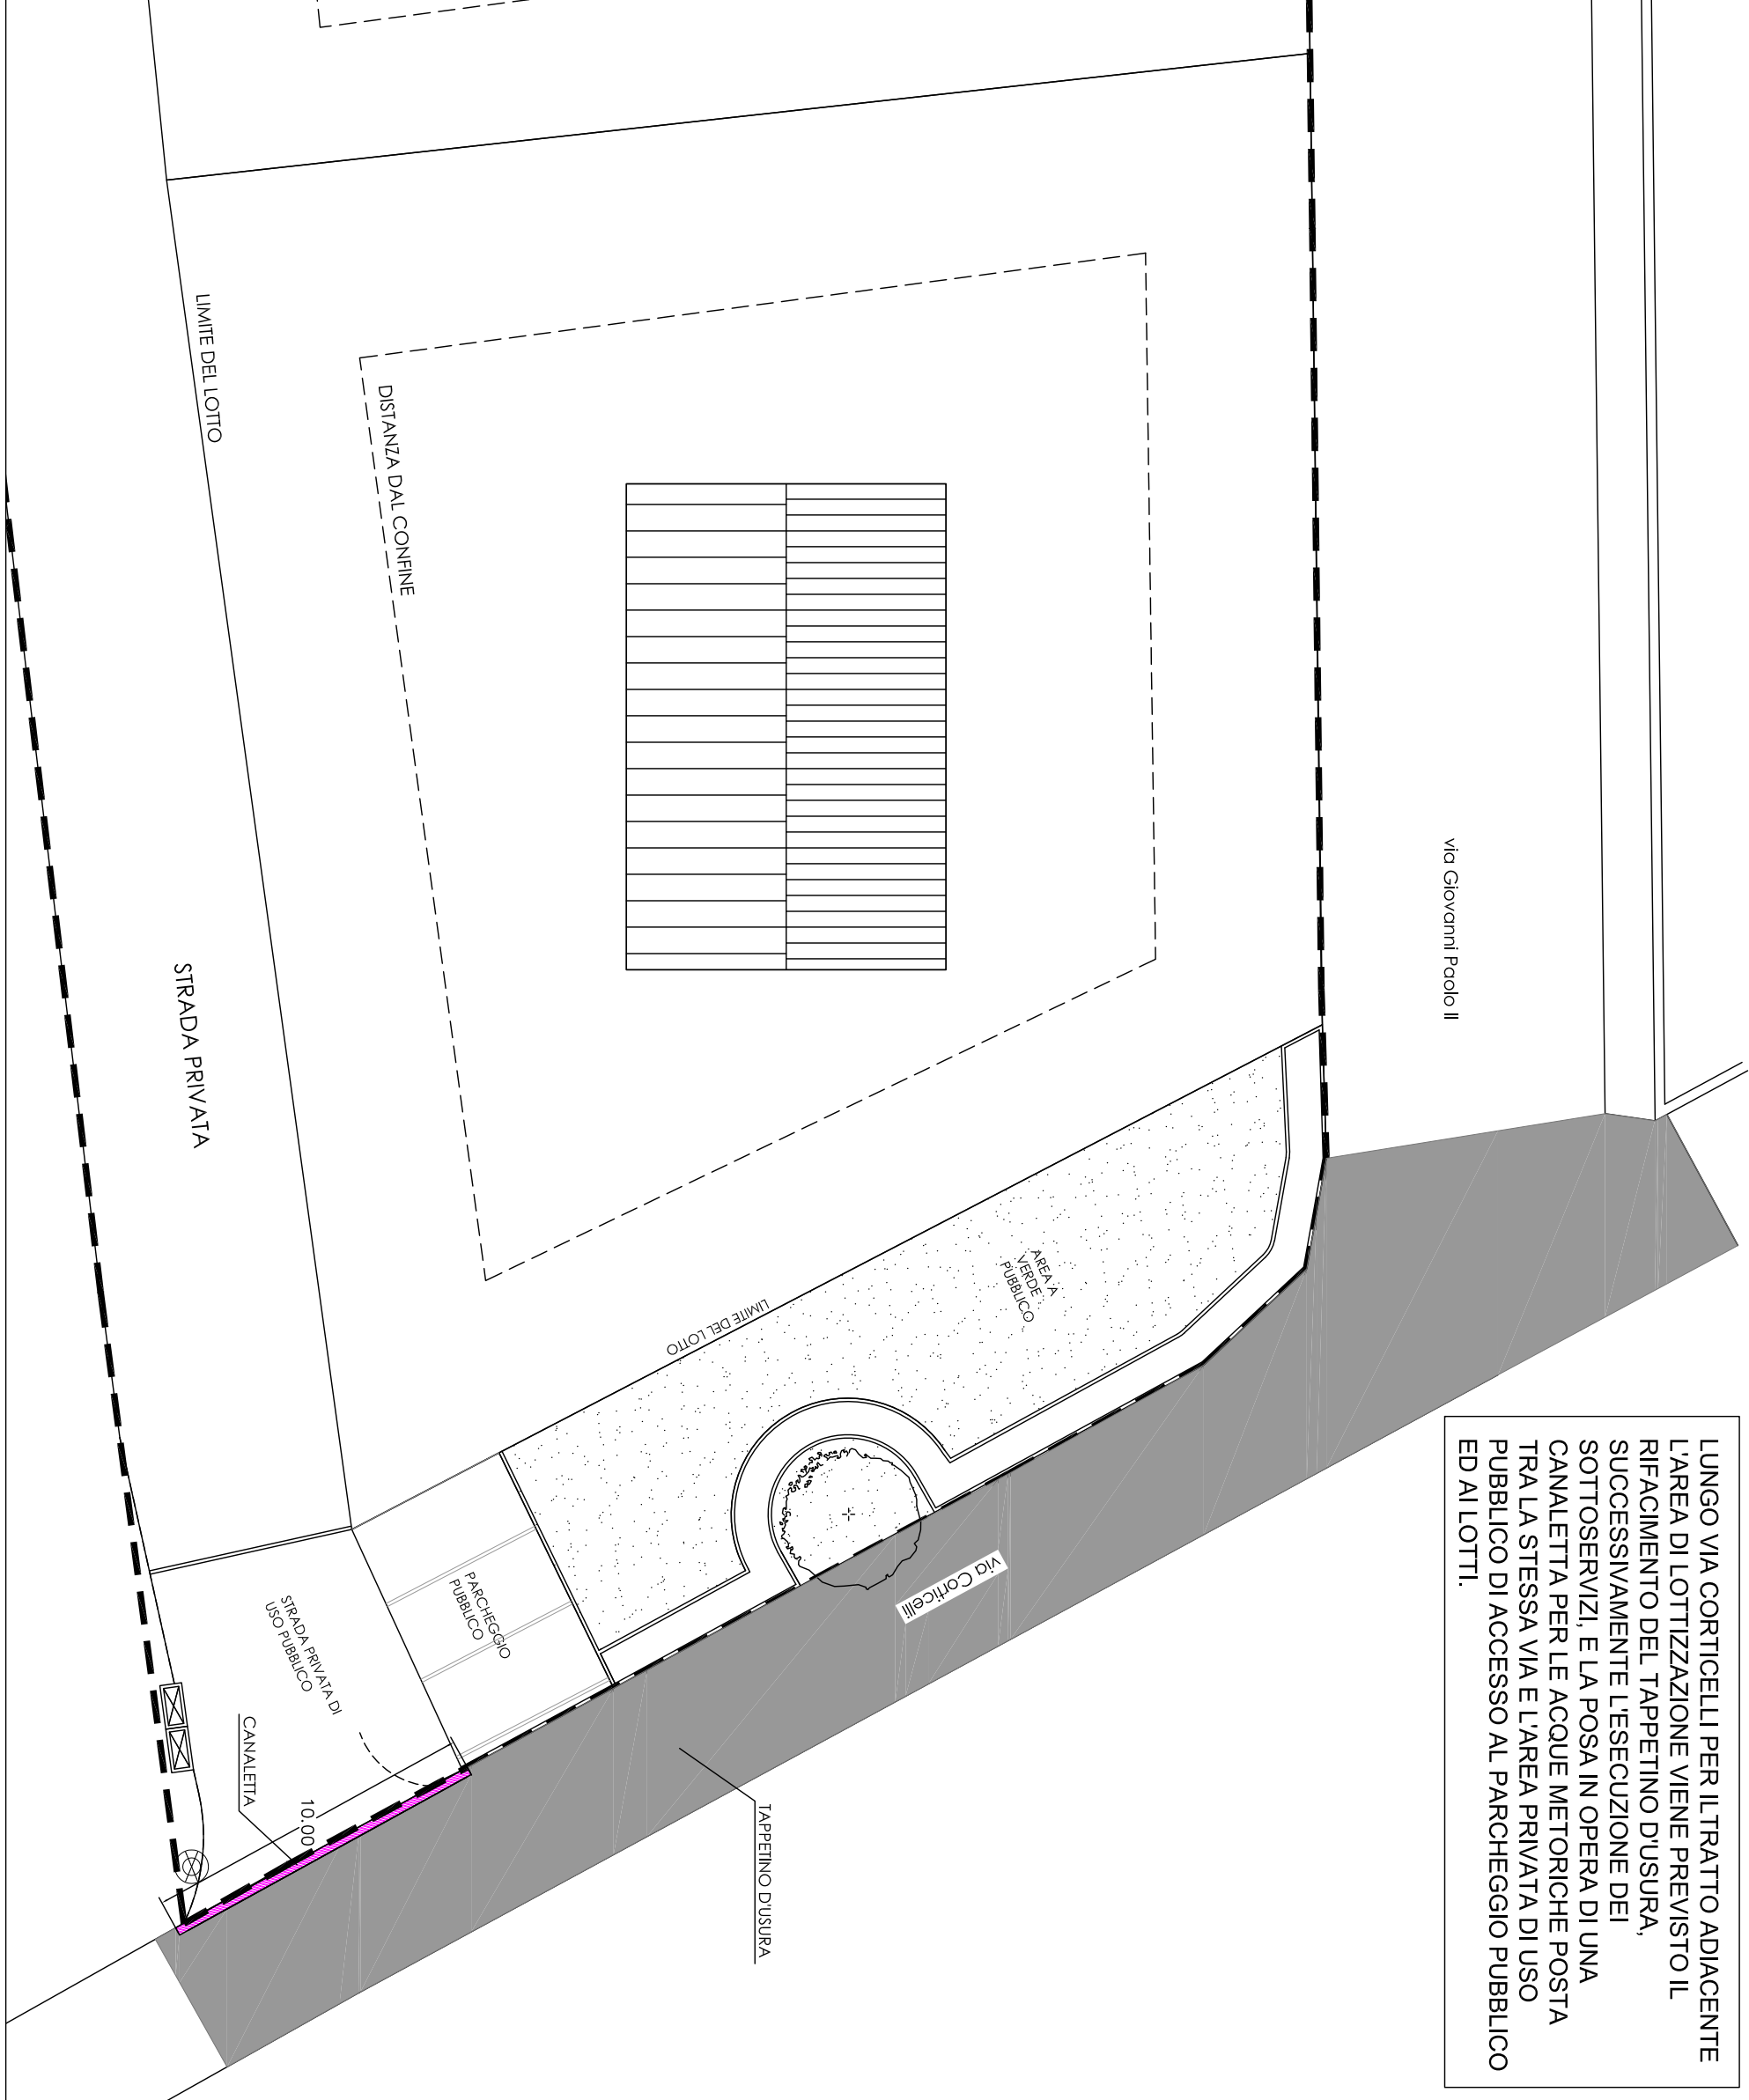

VISTA DA VIA GIOVANNI PAOLO II




VISTA DA VIA CORTICELLI




INDIVIDUAZIONE DEL TRATTO DI VIA ABBADIA INTERESSATO DALL'INTERVENTO



PLANIMETRIA PROGETTO TRATTO MARCIAPIEDE SU VIA ABBADIA

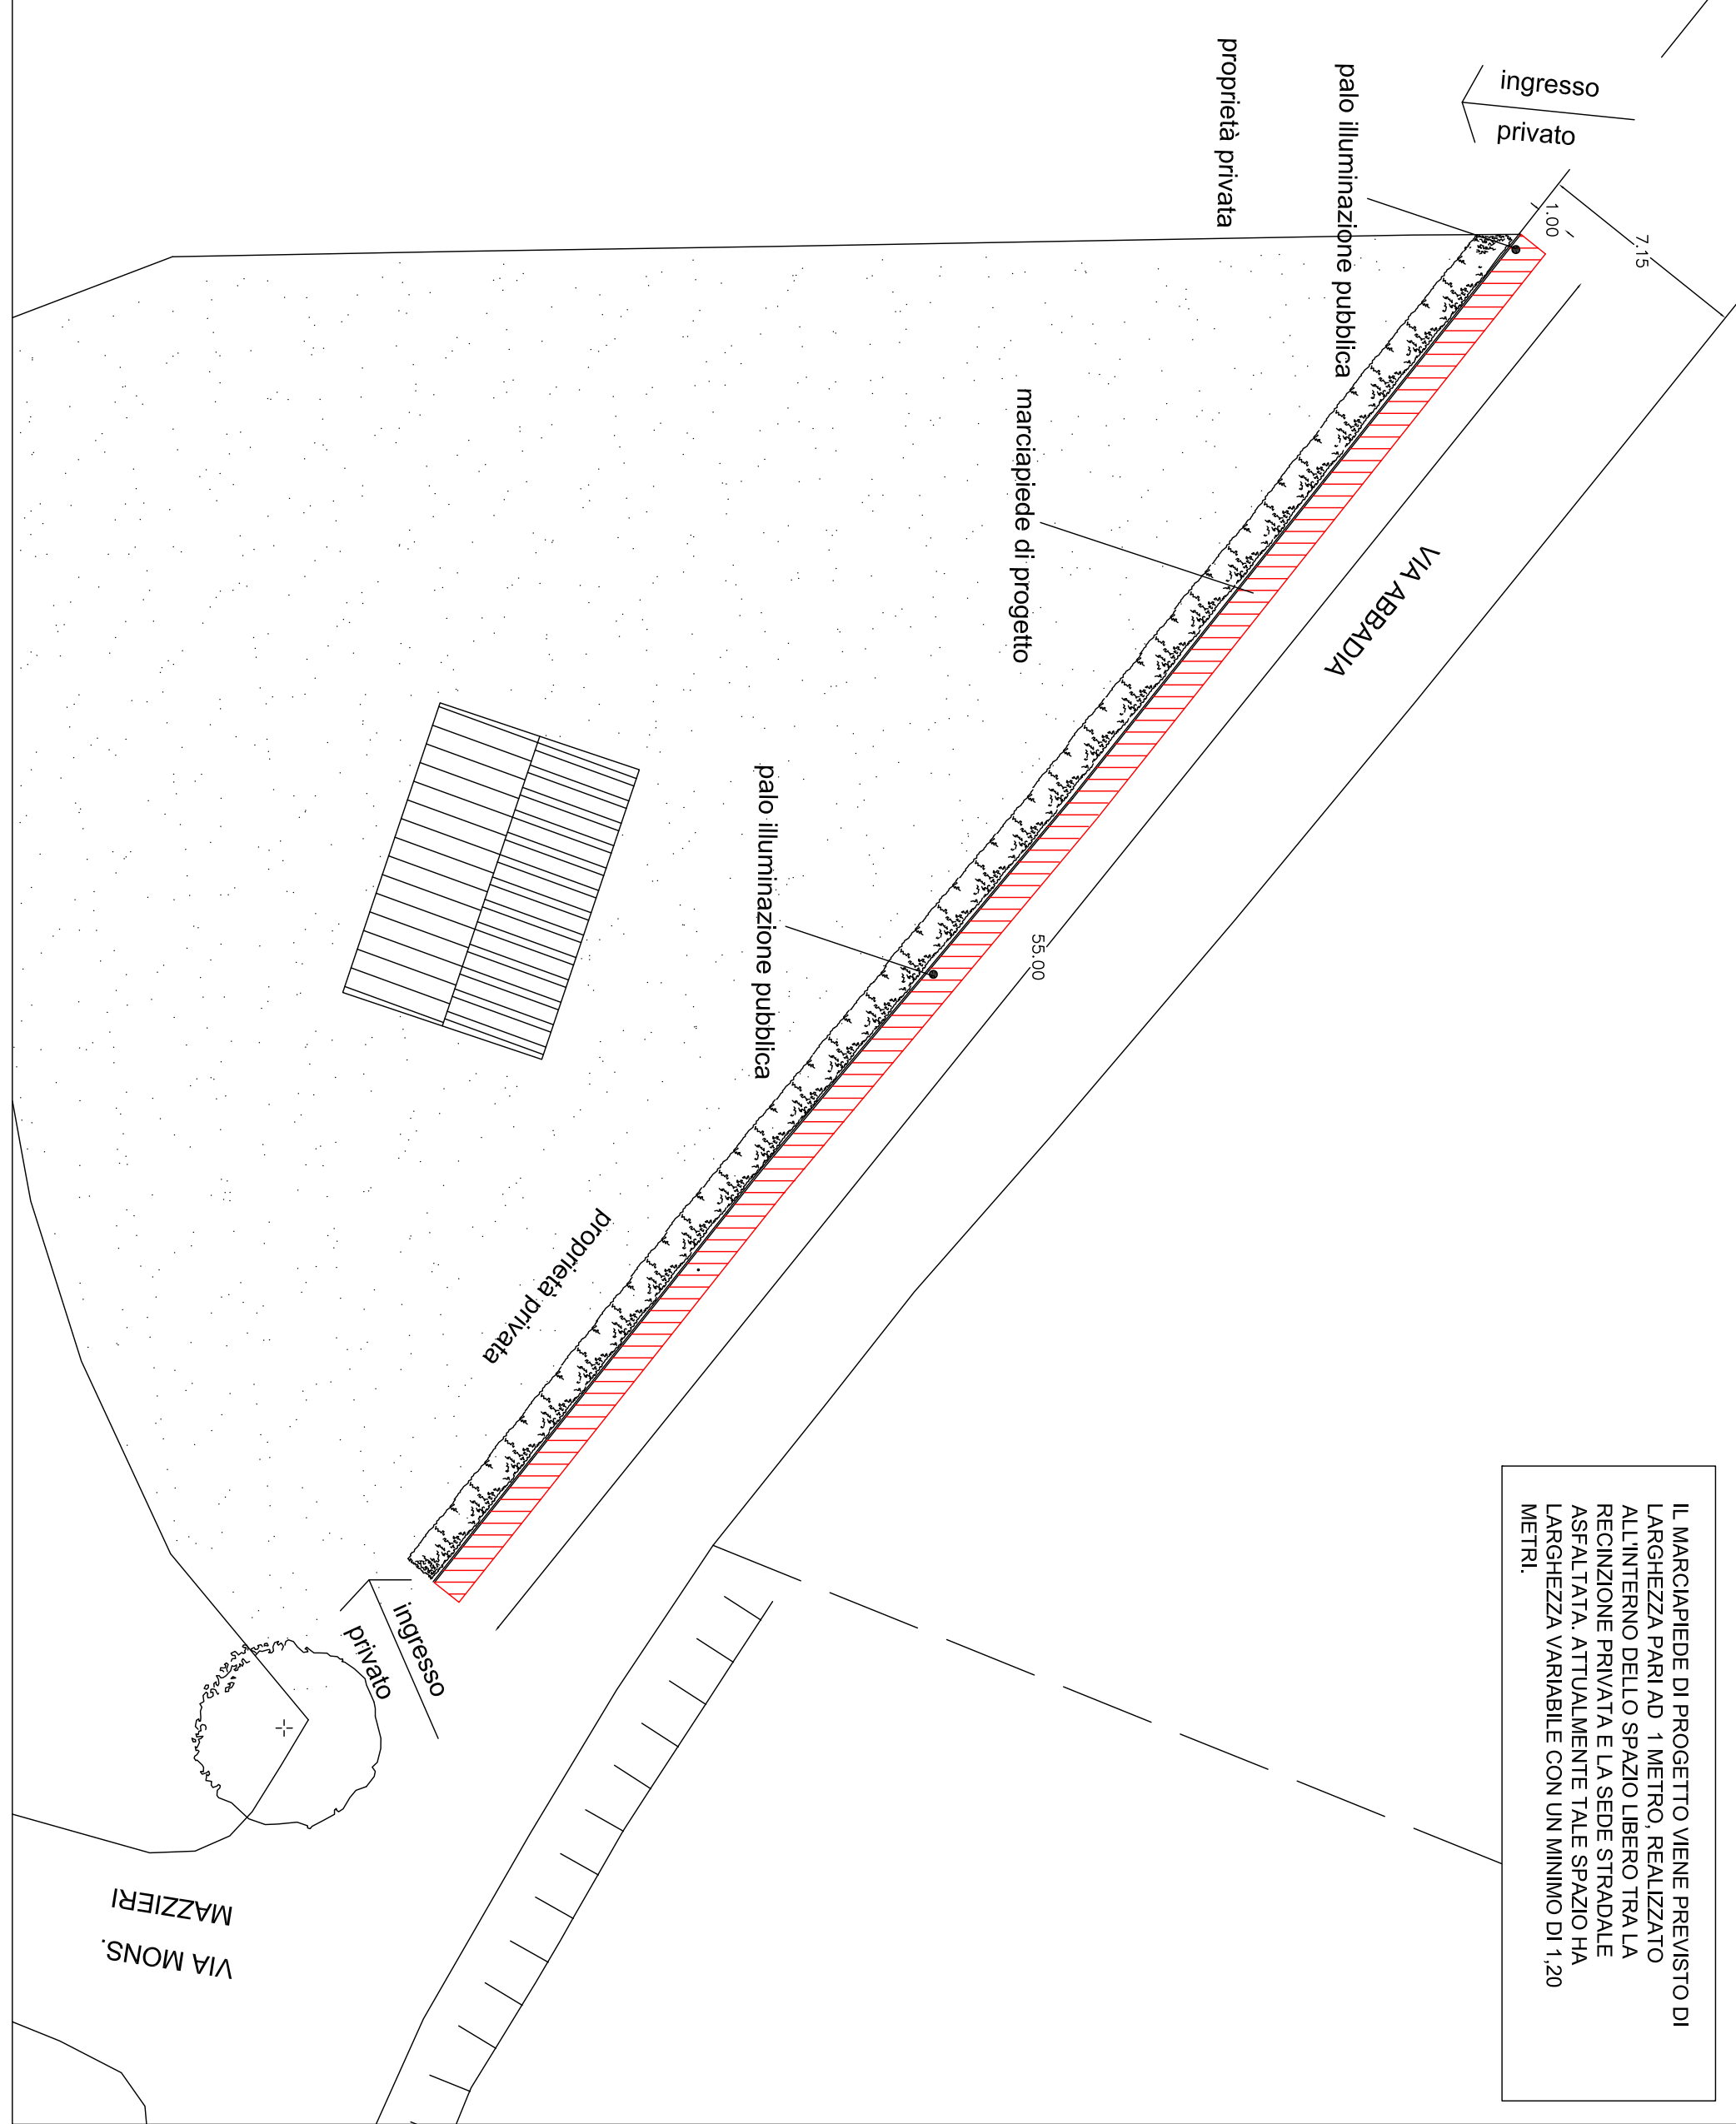

PARTICOLARE COSTRUTTIVO MARCIAPIEDE

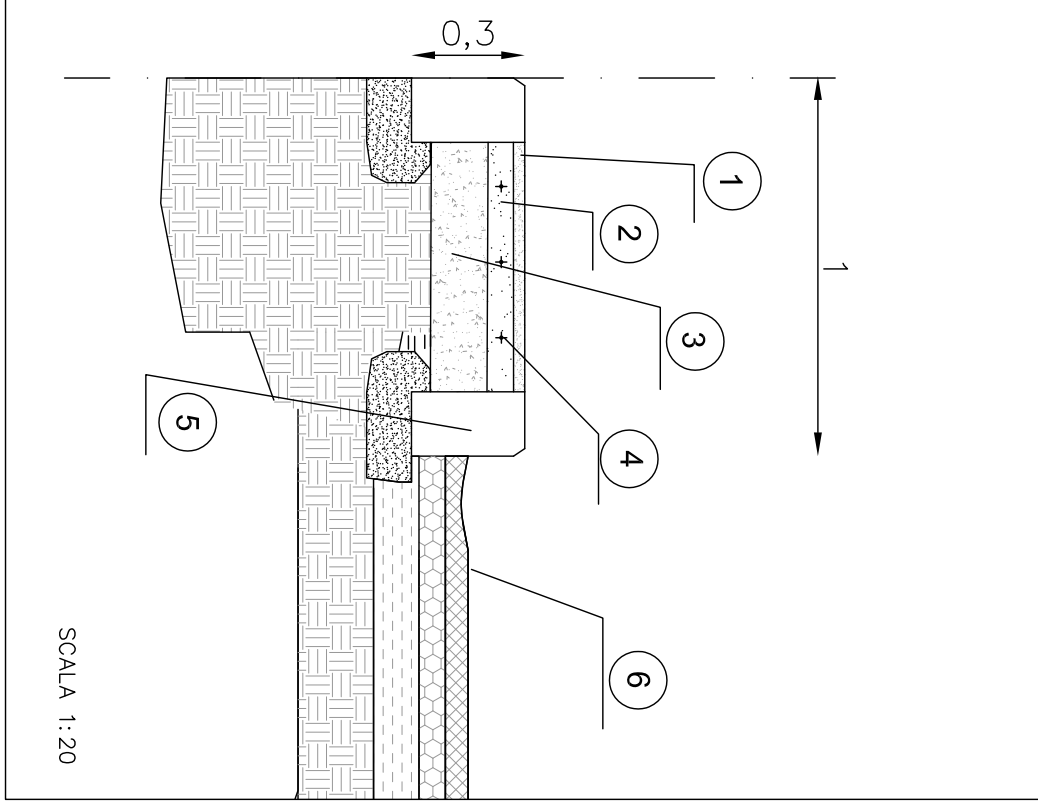

- LEGENDA:
- 1-PAVIMENTAZIONE IN CONGLOMERATO BITUMINOSO H, CM 3
 - 2-MASSETTO H, CM 7
 - 3-STRADALETTA IN CALCESTRUZZO A 25 H, CM 20
 - 4-STRADALETTA IN CALCESTRUZZO A 20 H, CM 20
 - 5-CORDONCINO IN C/S
 - 6-SEDE STRADALE DI VIA ABBADIA

VISTA SU VIA ABBADIA

