

**Comune di Osimo**  
 Piazza del Comune, 1 60027 Osimo (An)

**Progettista:**  
 Dott. Ing. Roberto Biondini  
 Via San Valentino 87 60027 Osimo Tel. 3289686727 roberto.biondini@ingpec.eu

**Committente:**  
 Sig. Giuseppe Biondini  
 Via San Valentino 87 60027 Osimo

**Progetto:**  
 Piano di Lottizzazione residenziale ai sensi della LR 34/'92 e s.m.i.  
**"Il Colle del Belvedere"**  
 Via Offagna S.P. 6 60027 Osimo

**Contenuto Tavola:**  
 PLANIMETRIA DELLO STATO DI FATTO - Rilievo Piano-Altmetrico

Integrazione n°	1						
-----------------	---	--	--	--	--	--	--

**Data:** 30-12-2011  
**Tavola:** TAV 02  
**Scala:** 1:200


**N.B.**  
 Il disegno è di proprietà del progettista che ne tutelerà i suoi diritti secondo i termini di legge




Scorcio panoramico da Nord - Est




Ortofoto area di intervento

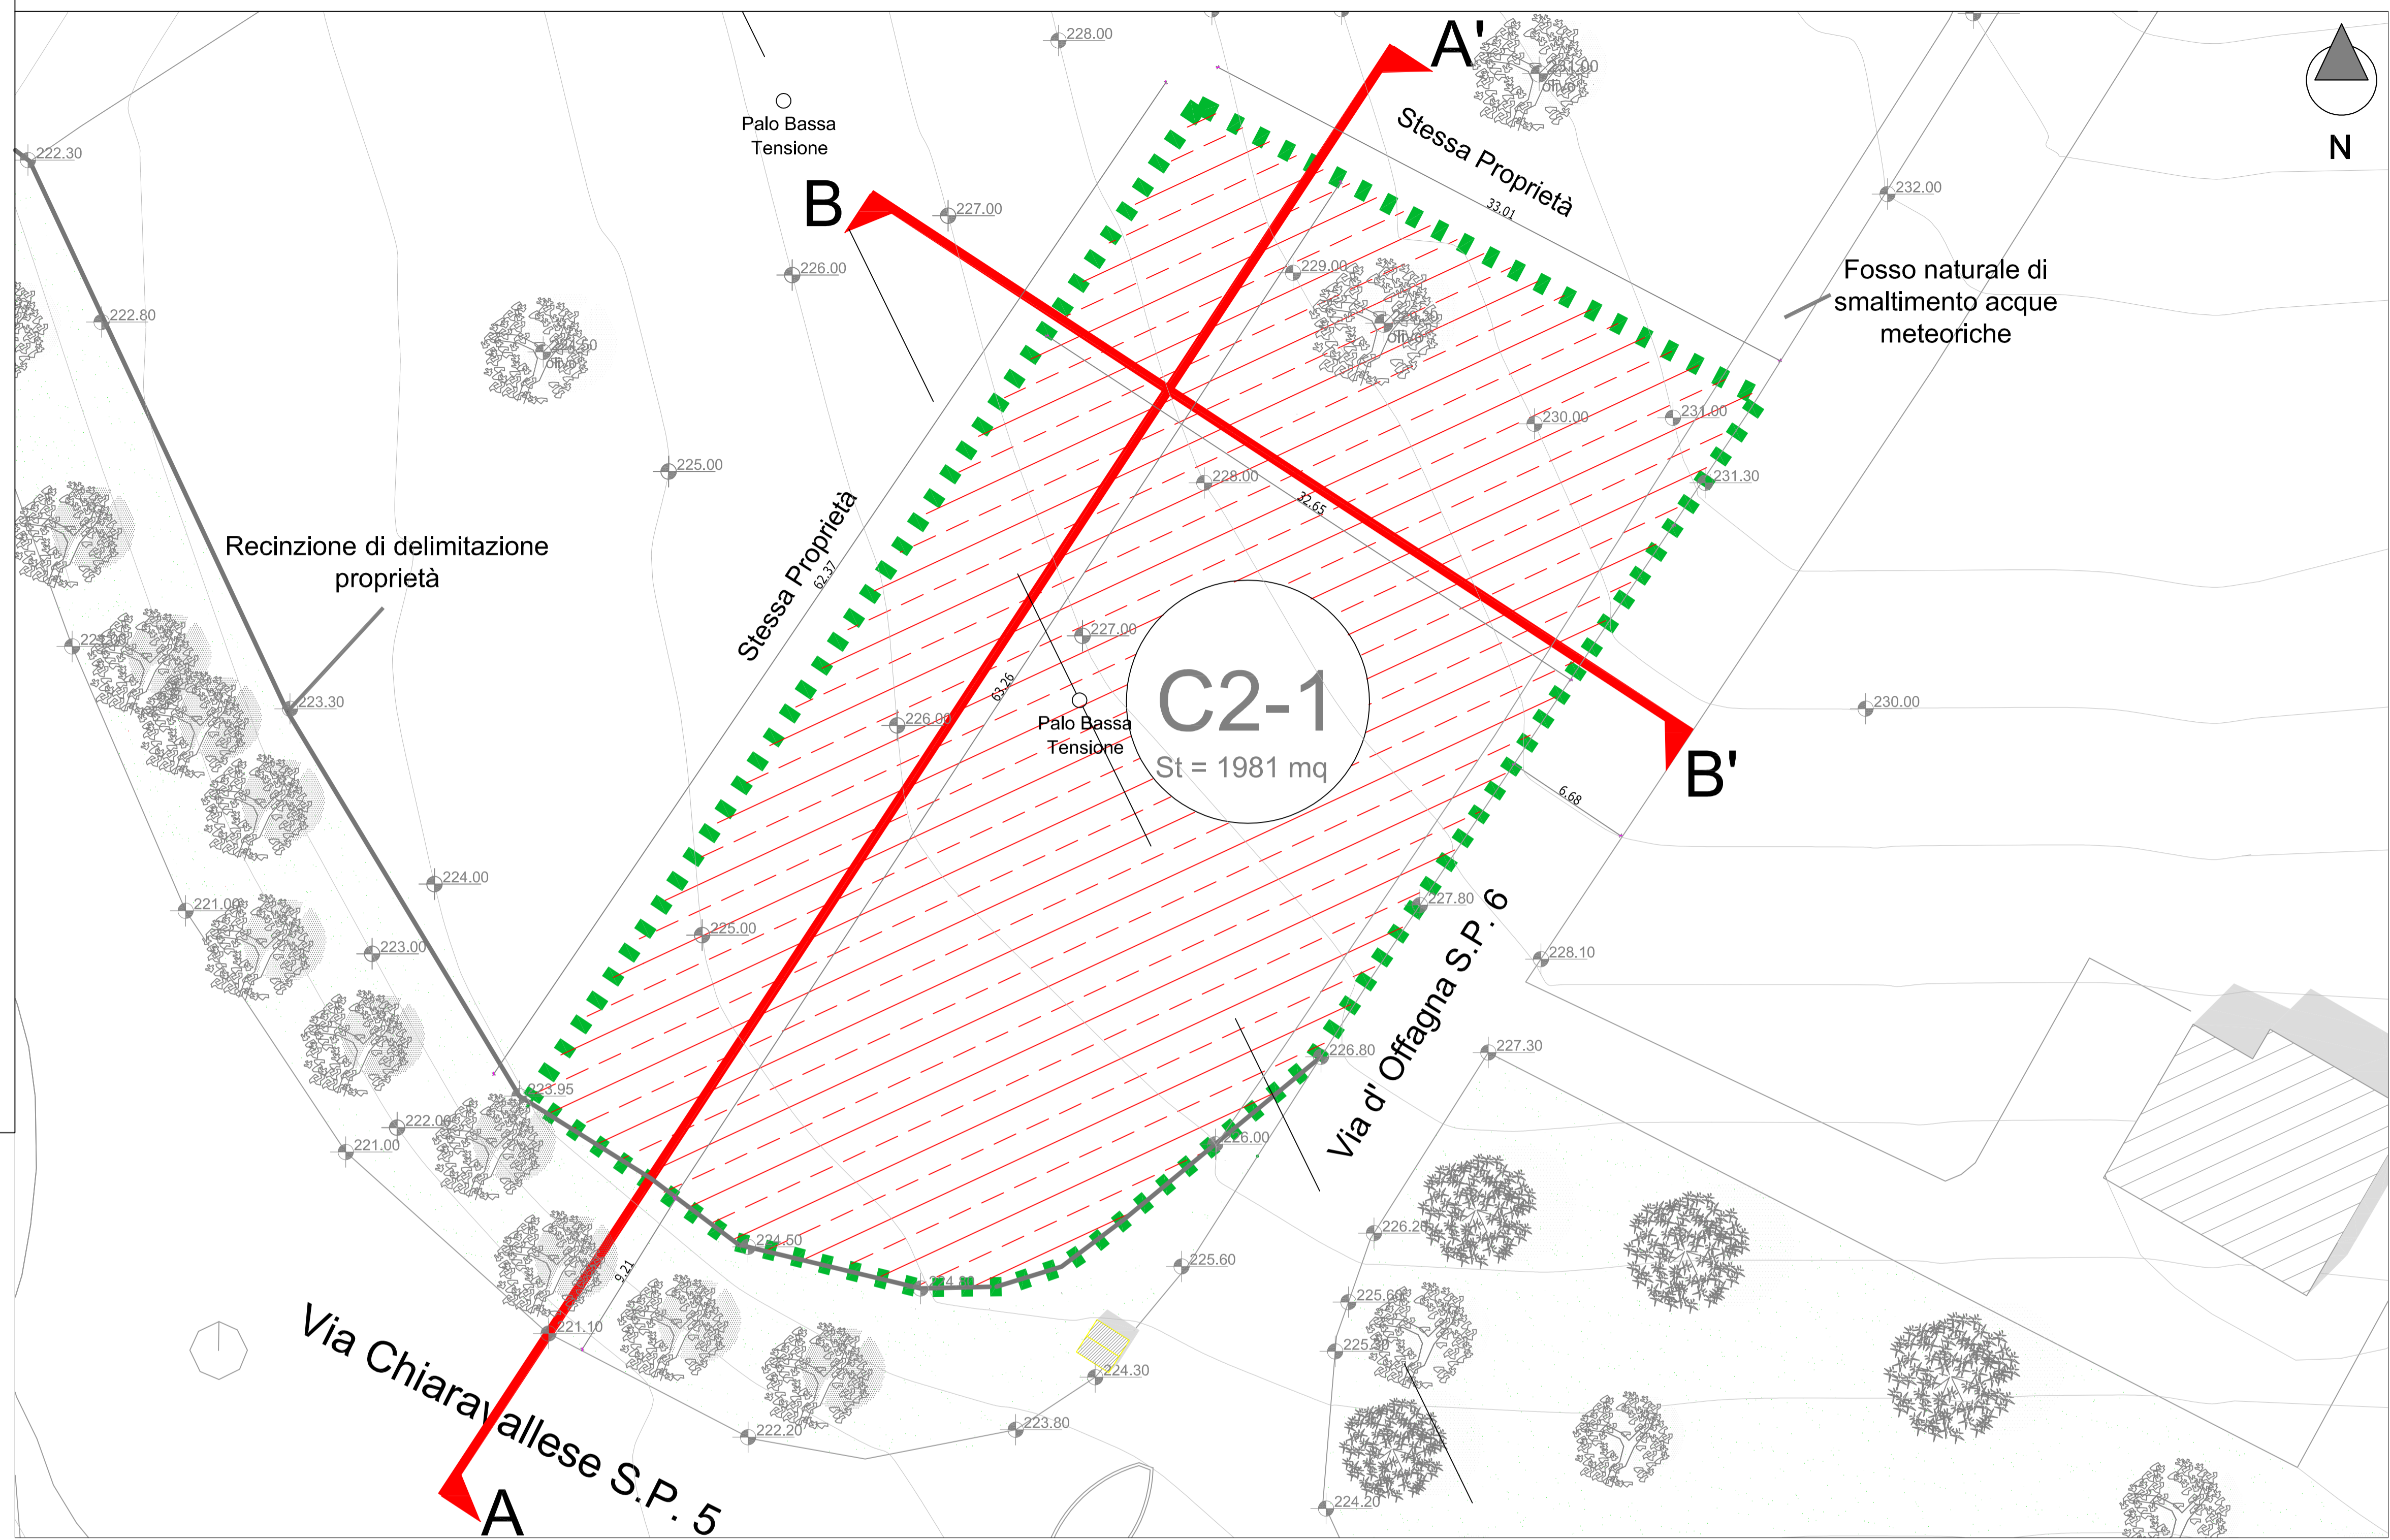

Planimetria stato di fatto Scala: 1:200

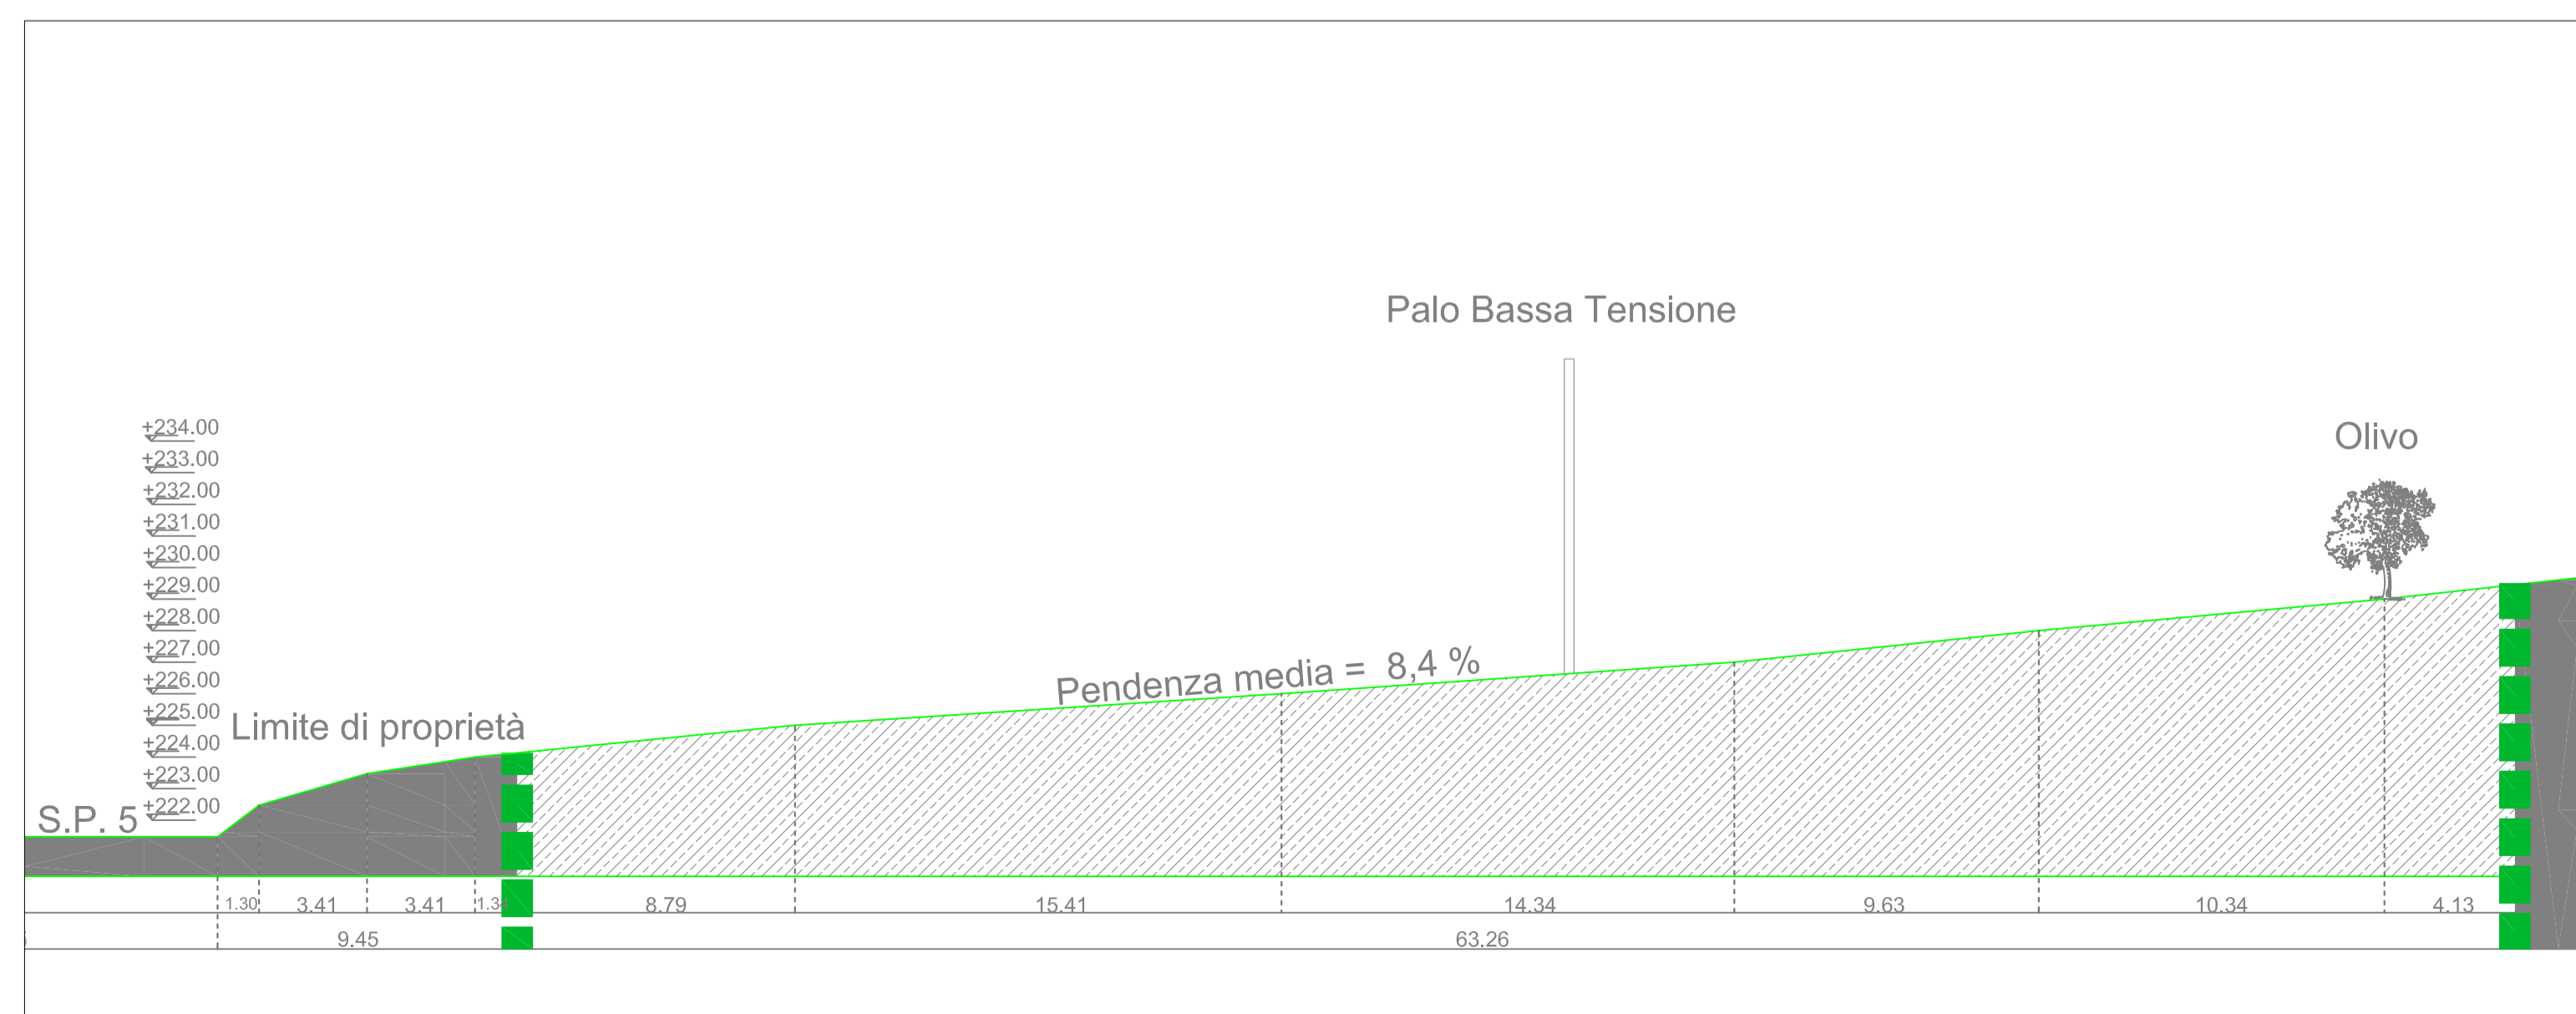

Sez A-A' Scala: 1:200

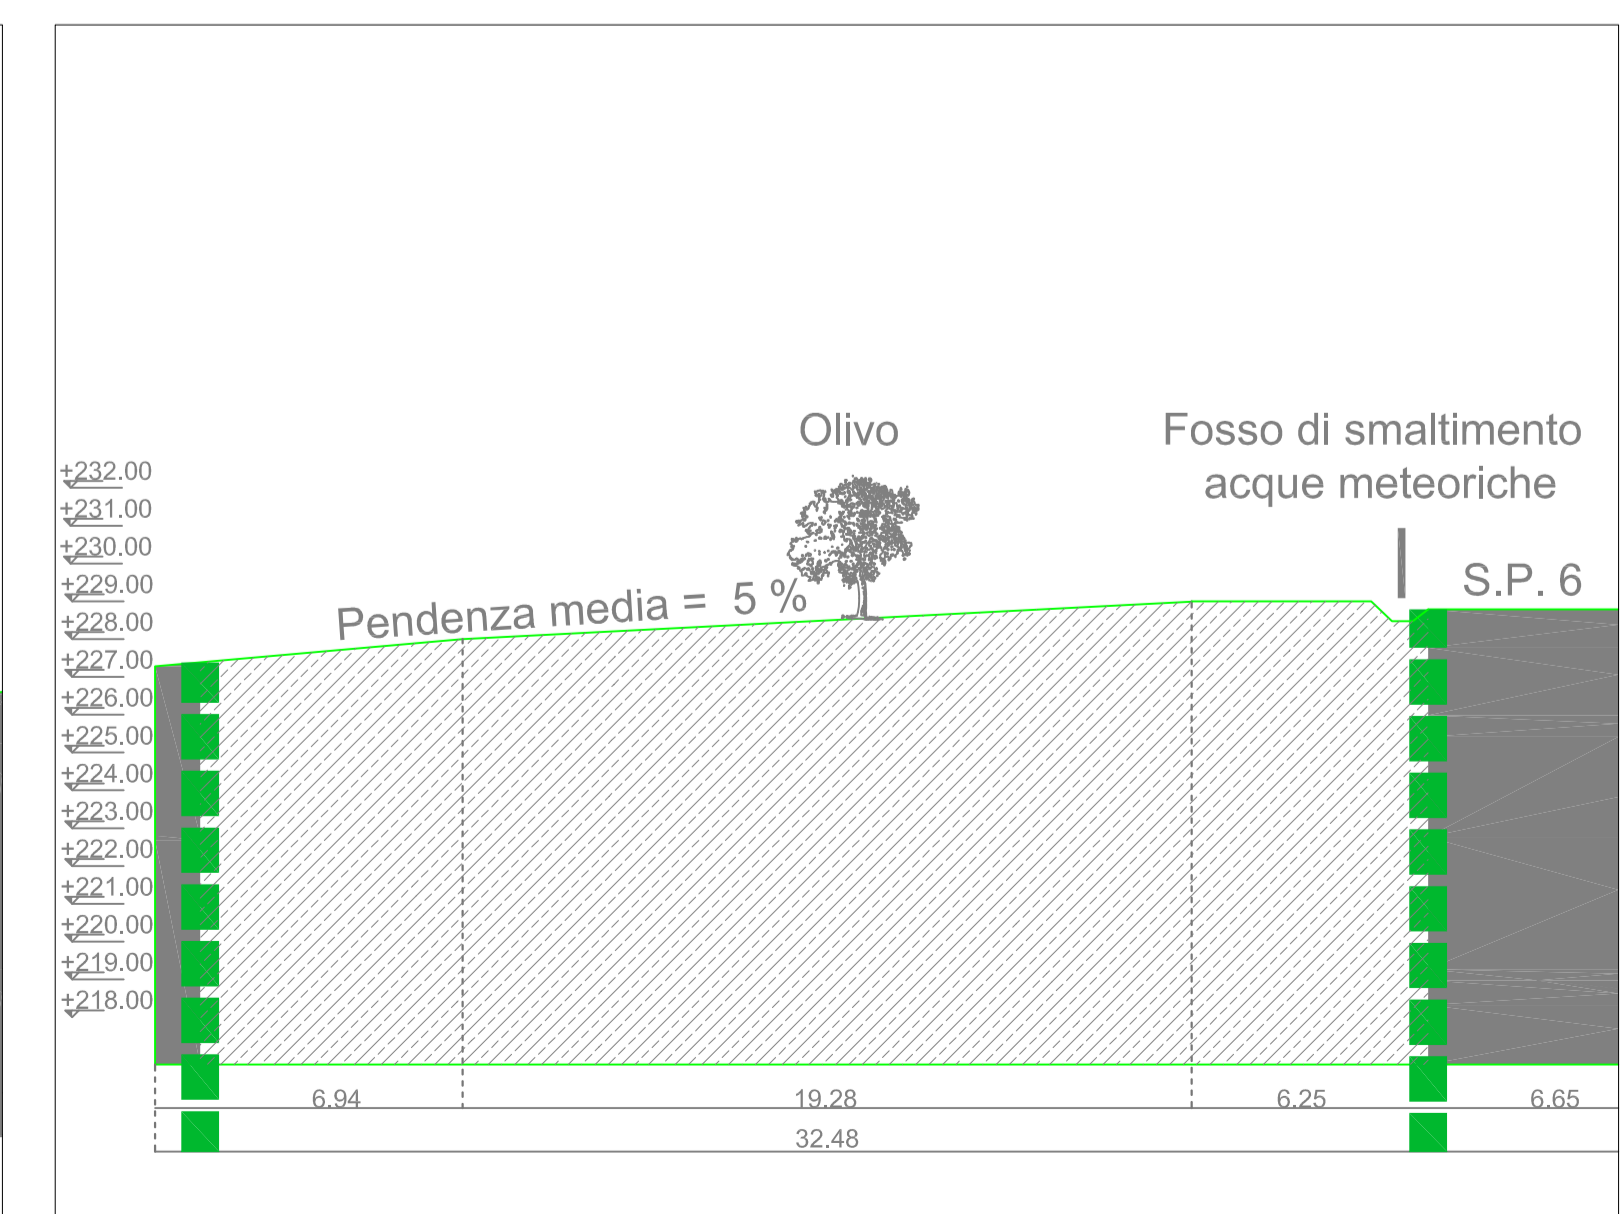

Sez B-B' Scala: 1:200