



Comune di Osimo
 Piazza del Comune, 1 60027 Osimo (An)
Progettista:
 Dott. Ing. Roberto Biondini
 Via San Valentino 87 60027 Osimo Tel. 3289686727 roberto.biondini@ingpec.eu
Committente:
 Sig. Giuseppe Biondini
 Via San Valentino 87 60027 Osimo
Progetto:
 Piano di Lottizzazione residenziale ai sensi della LR 34/'92 e s.m.i.
"Il Colle del Belvedere"
 Via Offagna S.P. 6 60027 Osimo

Contenuto Tavola:
 OPERE URBANIZZAZIONE IN PROGETTO: Illuminazione Pubblica, Viabilità, Segnaletica e Cellule ecologiche per raccolta differenziata

Integrazione n°	3
-----------------	---

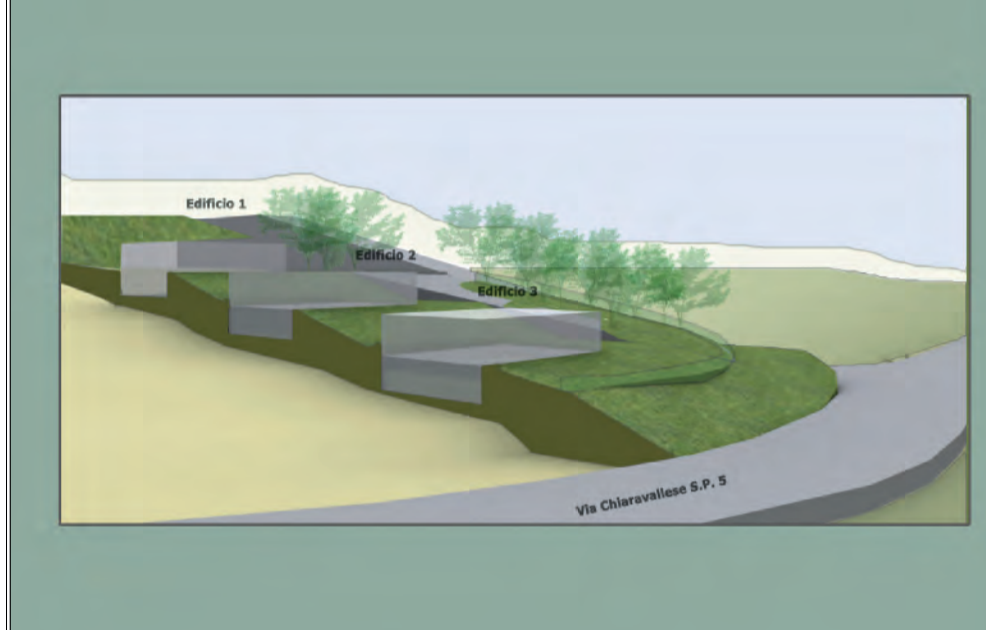


Data: 16-01-2017
 Tavola: TAV 09
 Scala: 1:200
 N.B.
 Il disegno è di proprietà del progettista che ne tutelerà i suoi diritti secondo i termini di legge

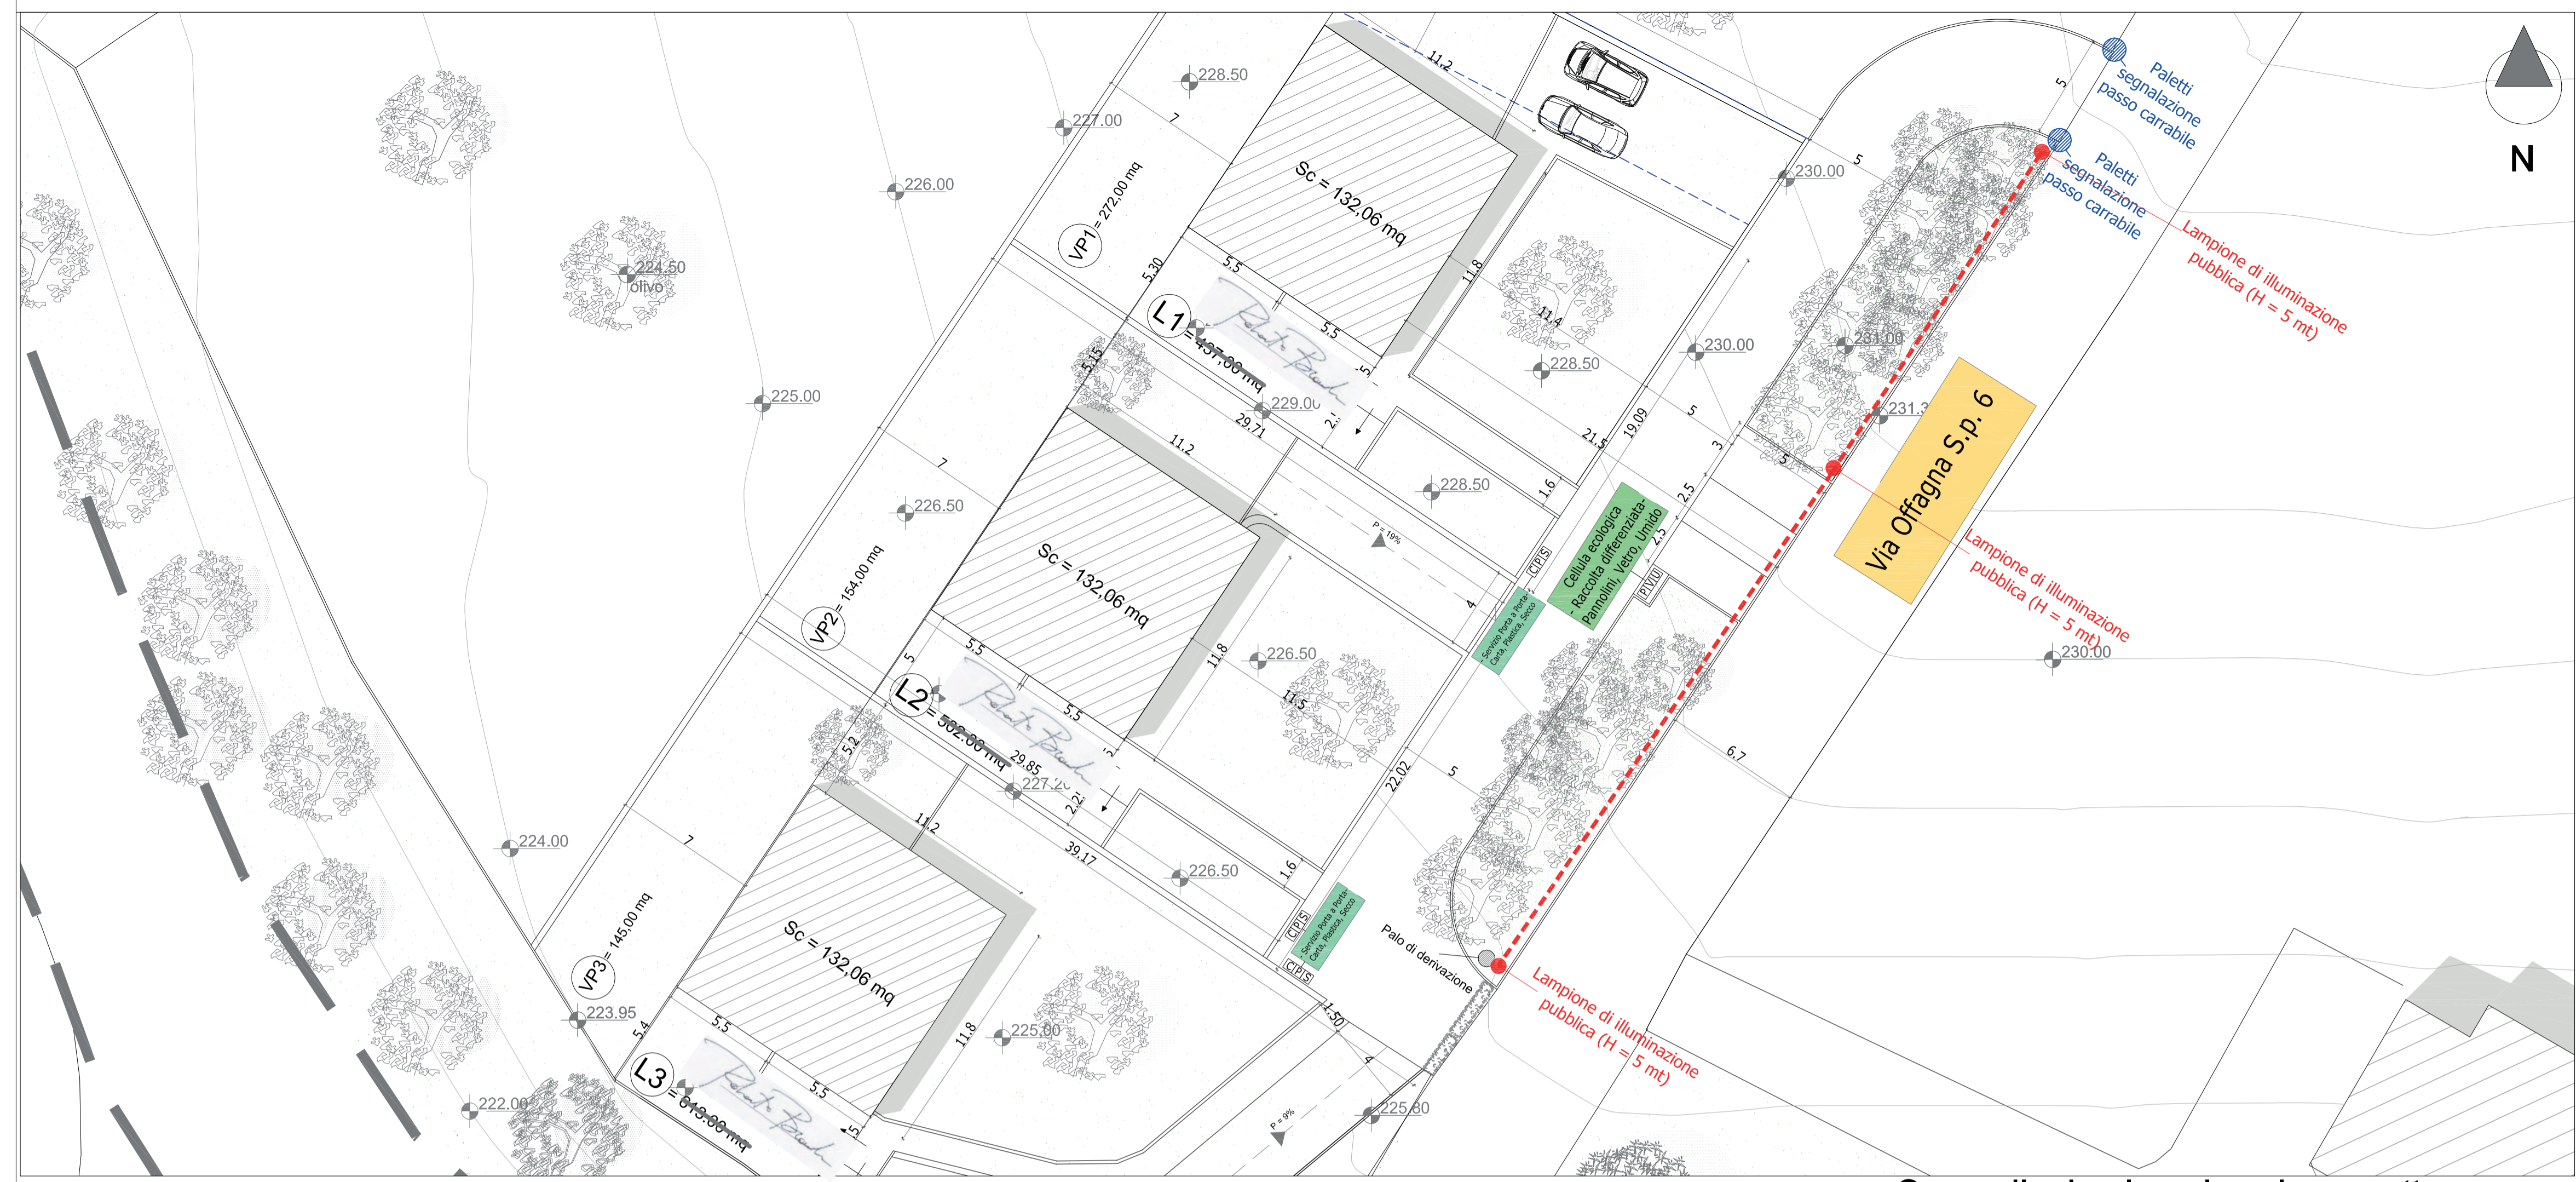

Opere di urbanizzazione in progetto Scala: 1:200

- Legenda**
- - - Rete di collegamento illuminazione pubblica
 - Palo di derivazione
 - Lampione illuminazione pubblica (H = 5 mt)
 - Paletti segnalazione di passo carrabile
 - - - Viabilità interna all'area di lottizzazione
 - Centro abitato
 - Proprietà Provincia Ancona

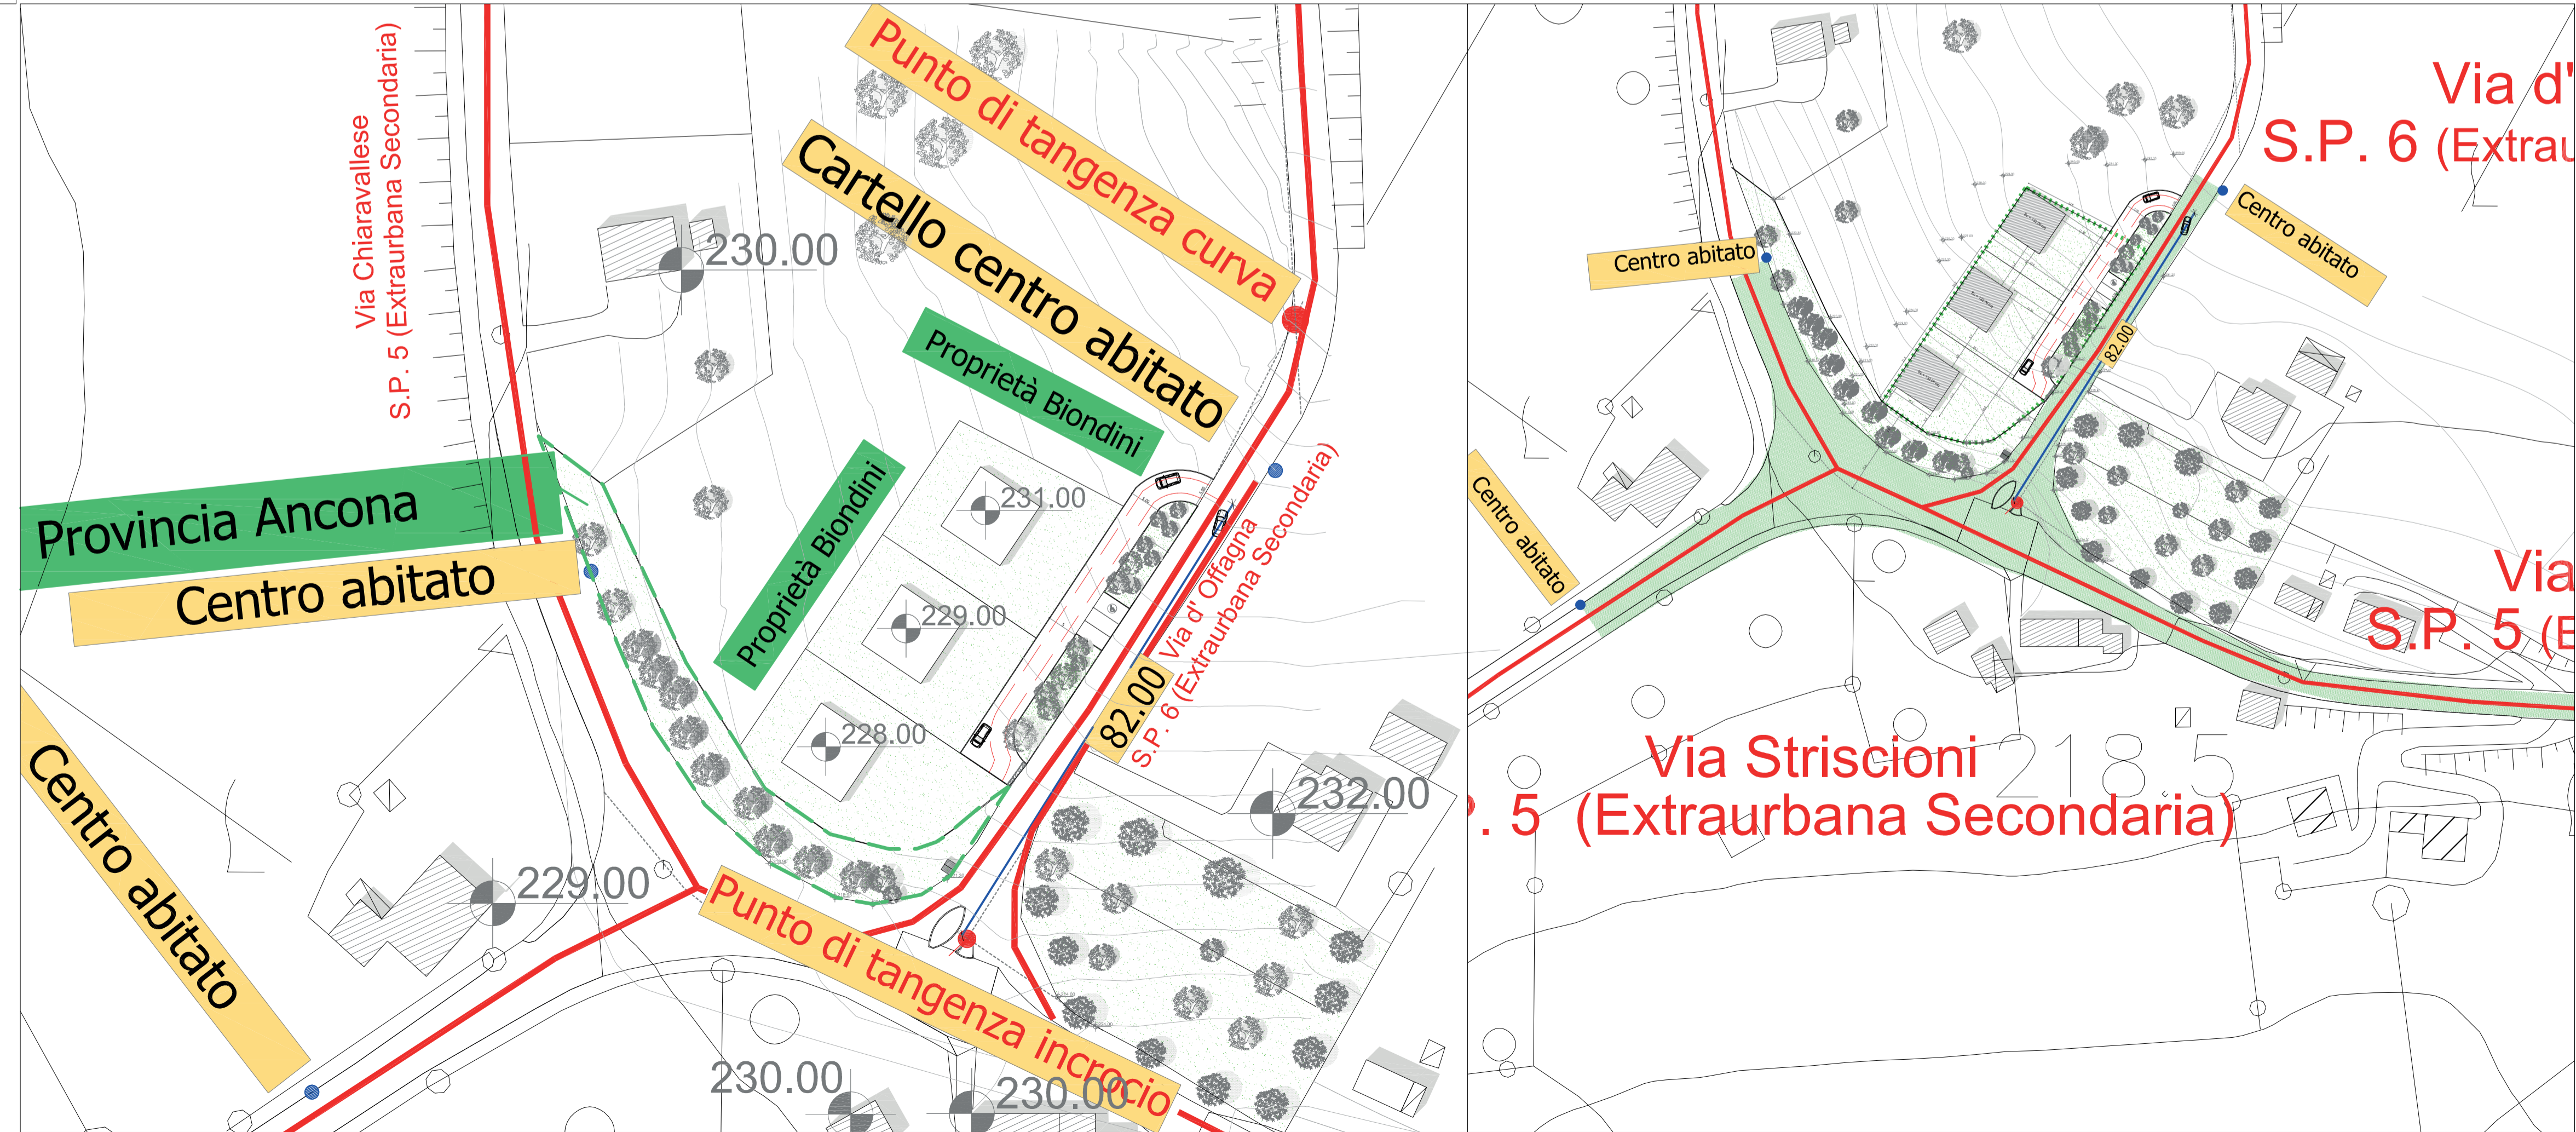

Viabilità e nuovo accesso carrabile Scala: 1:750