

COMUNE DI OSIMO - ANCONA -

PROGETTO PIANO DI LOTTIZZAZIONE  
RESIDENZIALE IN VIA EDISON - LOC. ASPIO.

Proprietà: FORTECNO S.r.l.  
Vergani Marco - Vergani Mario

TAV. N.2/A

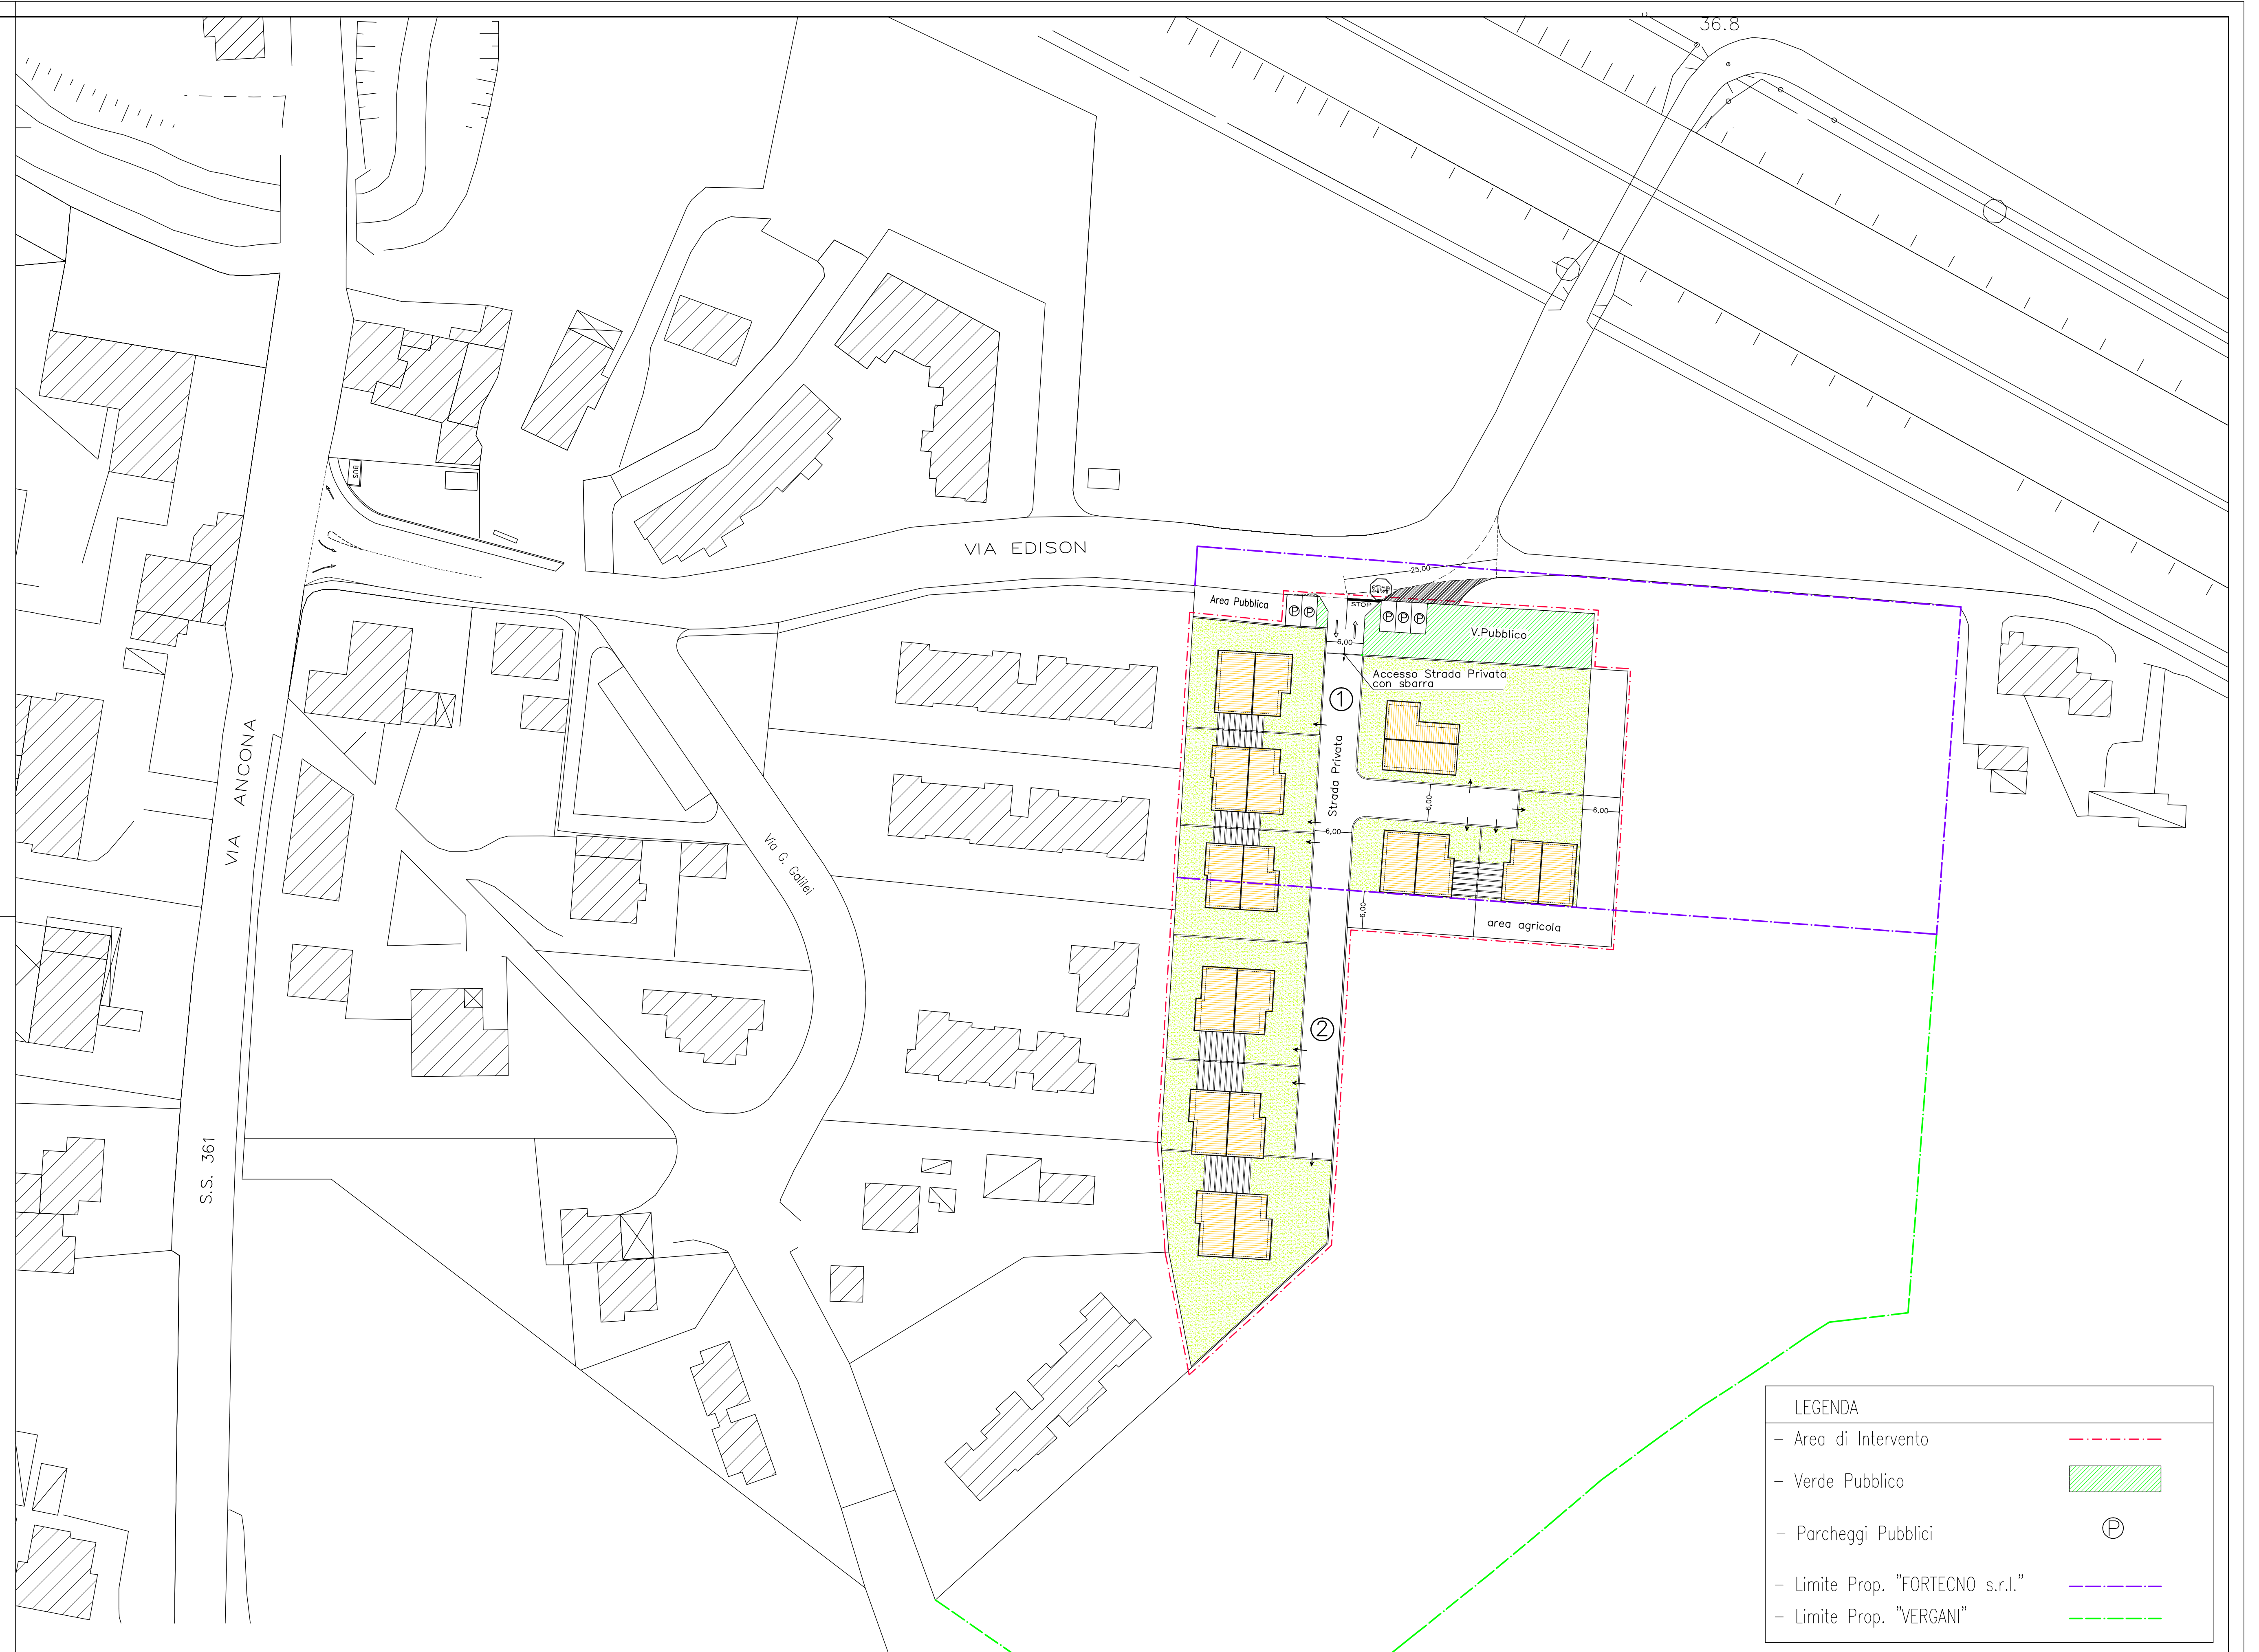
PLANIMETRIA GENERALE - VIABILITA'

SCALA 1:500


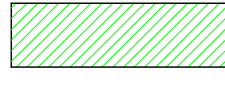


DATA PROG.

STUDIO TECNICO DOTT. ARCH. FABIO BELELLI  
VIA COSTA DEL BORGO N.2 OSIMO (AN) TEL.071/7132562

NOTE-APPROVAZIONI-FIRME  
NUOVO ELABORATO



LEGENDA

- Area di Intervento 
- Verde Pubblico 
- Parcheggi Pubblici 
- Limite Prop. "FORTECNO s.r.l." 
- Limite Prop. "VERGANI" 