

COMUNE DI OSIMO - ANCONA -

PROGETTO PIANO DI LOTTIZZAZIONE
RESIDENZIALE IN VIA EDISON - LOC. ASPIO.

Proprietà: FORTECNO S.r.l.
Vergani Marco - Vergani Mario

TAV. N.5

RETE IDRICA E GAS

SCALA 1:500

DATA PROG.


STUDIO TECNICO DOTT. ARCH. FABIO BELELLI
VIA COSTA DEL BORGO N.2 OSIMO (AN) TEL.071/7132562

NOTE-APPROVAZIONI-FIRME

LEGENDA

	Linea rete idrica - tubazione in PE ø90 - 110 PN 20
	Linea rete gas - tubazione in acciaio ø 2" - 4"
	Allaccio rete di alimentazione - rete idrica
	Allaccio rete di alimentazione - RETE GAS
	Punto di derivazione - rete idrica
	Punto di derivazione - rete gas - (ø 1 1/4")
	Scarico rete idrica
	Valvola d'intercettazione a cuneo gommato - rete idrica -
	Valvola d'interramento tipo DAFRAM - rete gas -

- Area di intervento	
- Verde Pubblico	
- Parcheggi Pubblici	

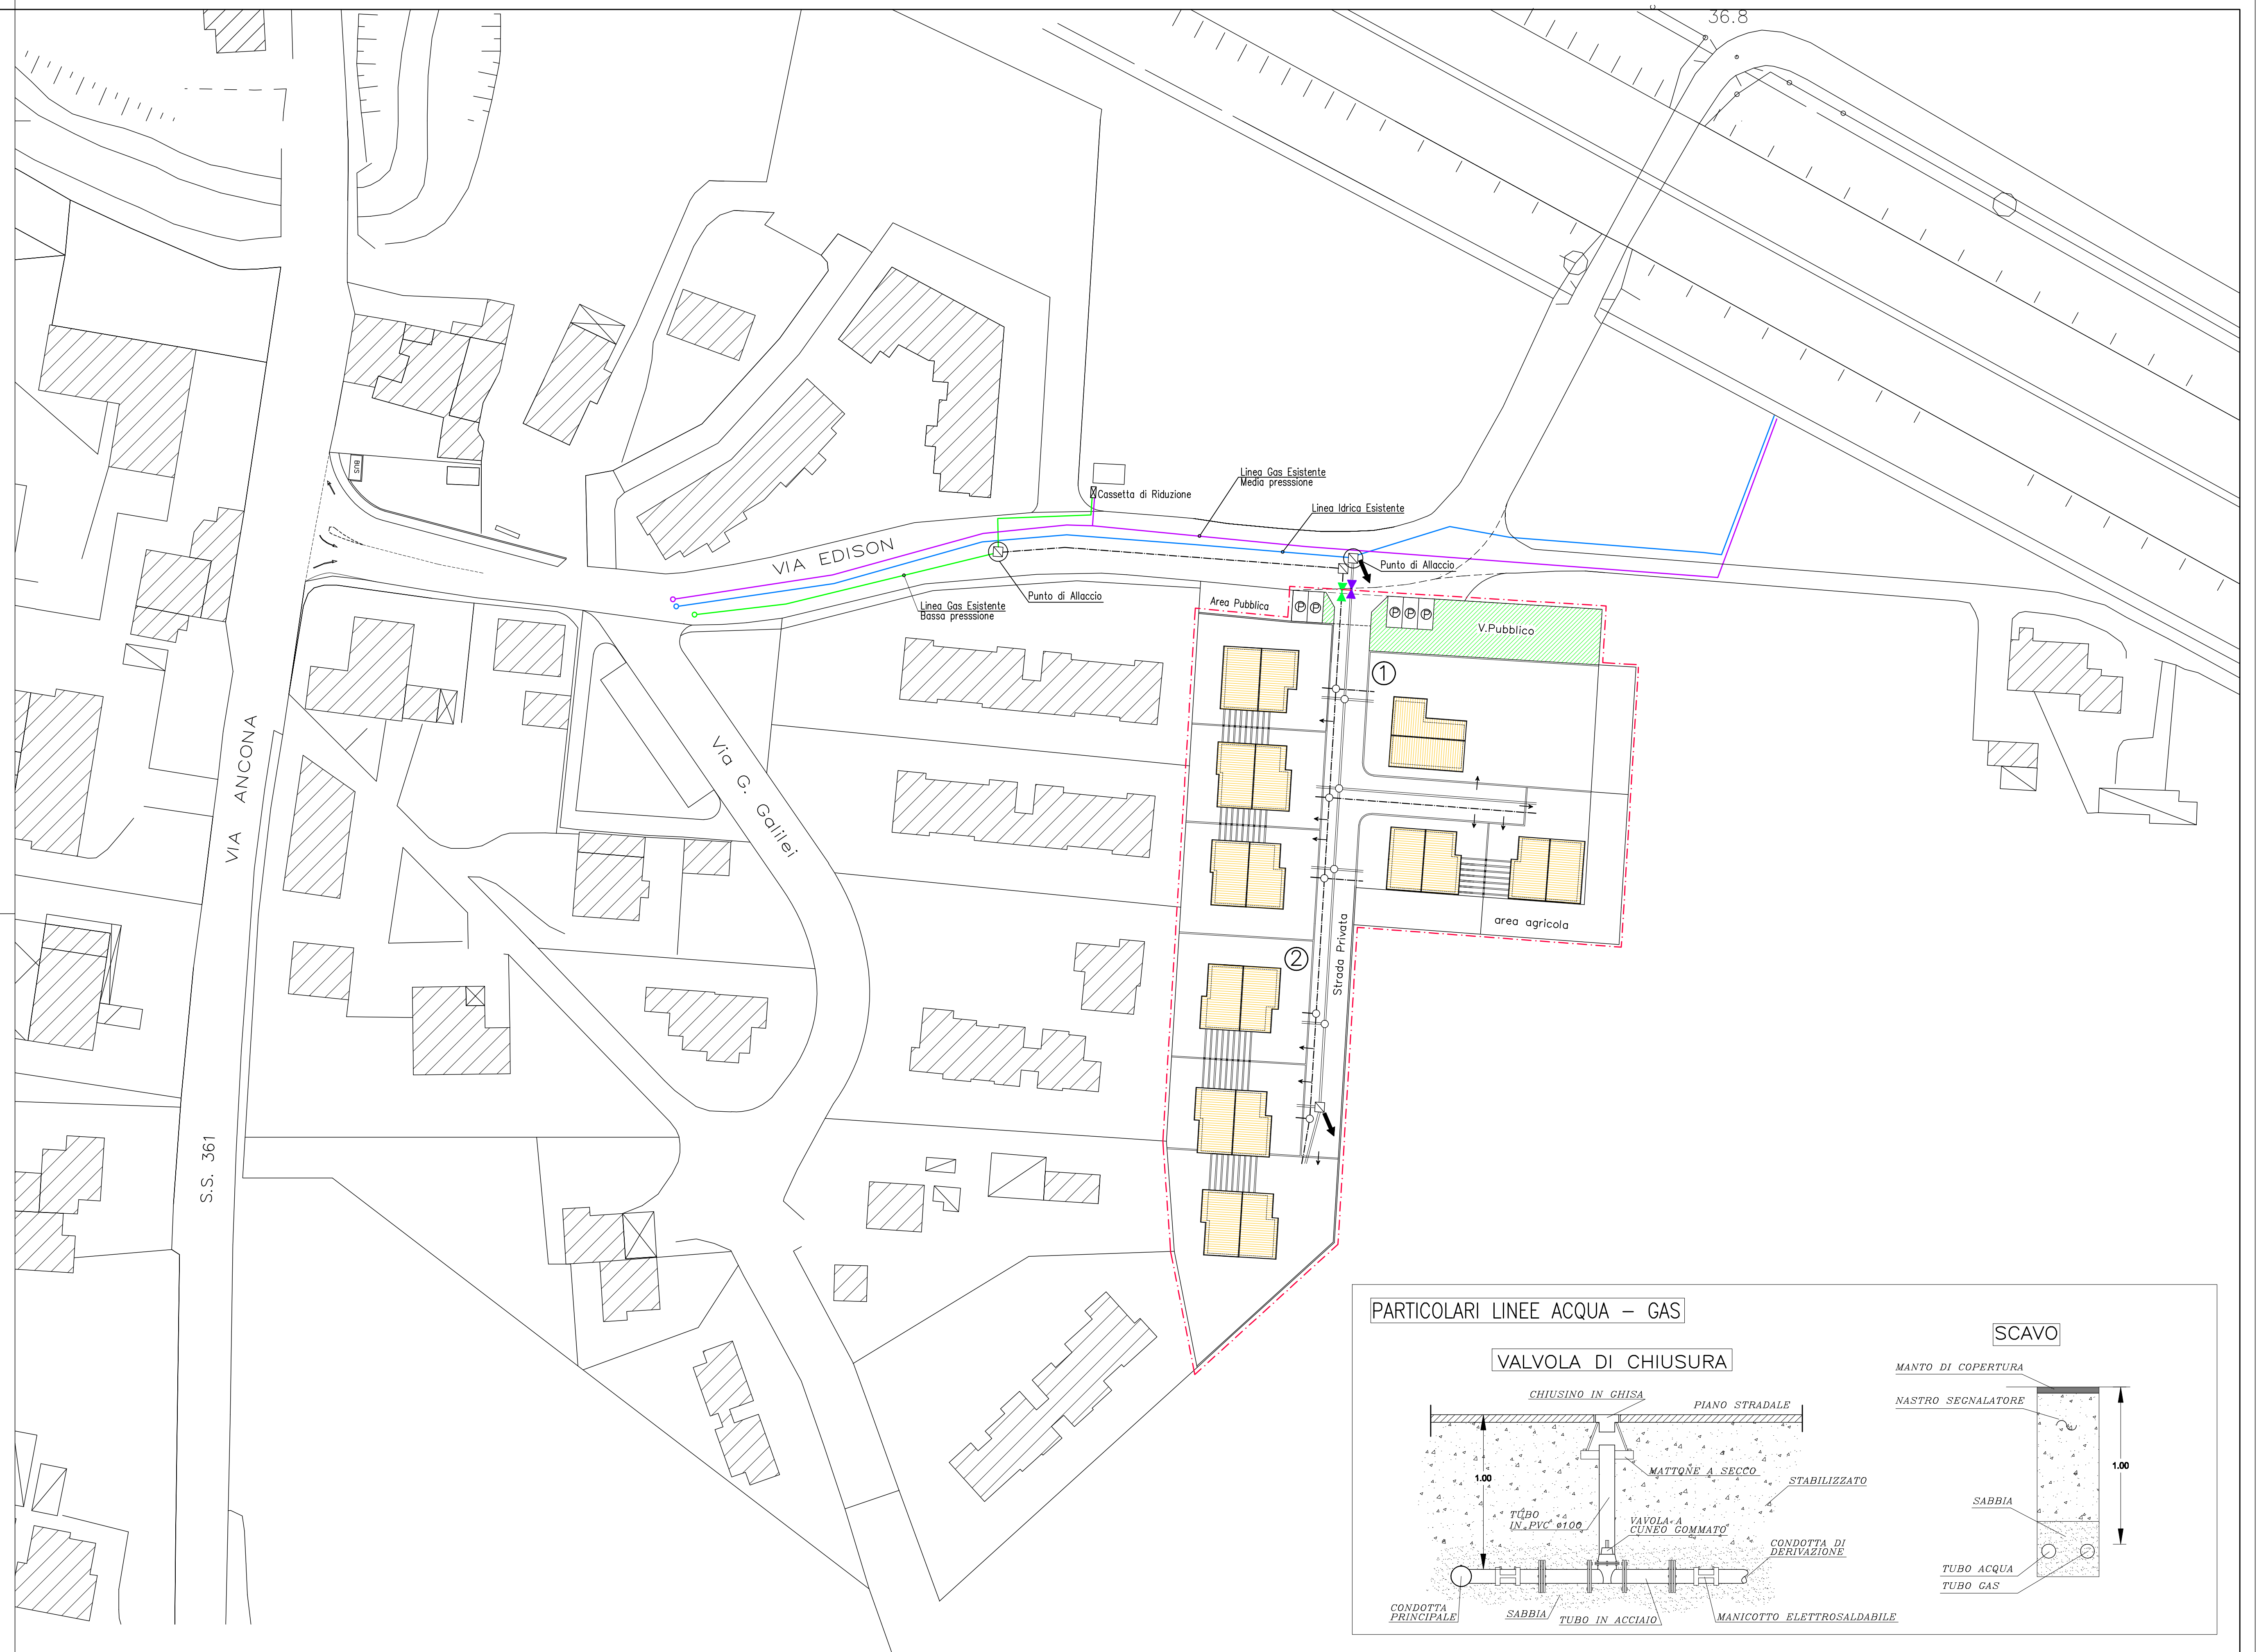

PARTICOLARI LINEE ACQUA - GAS

