
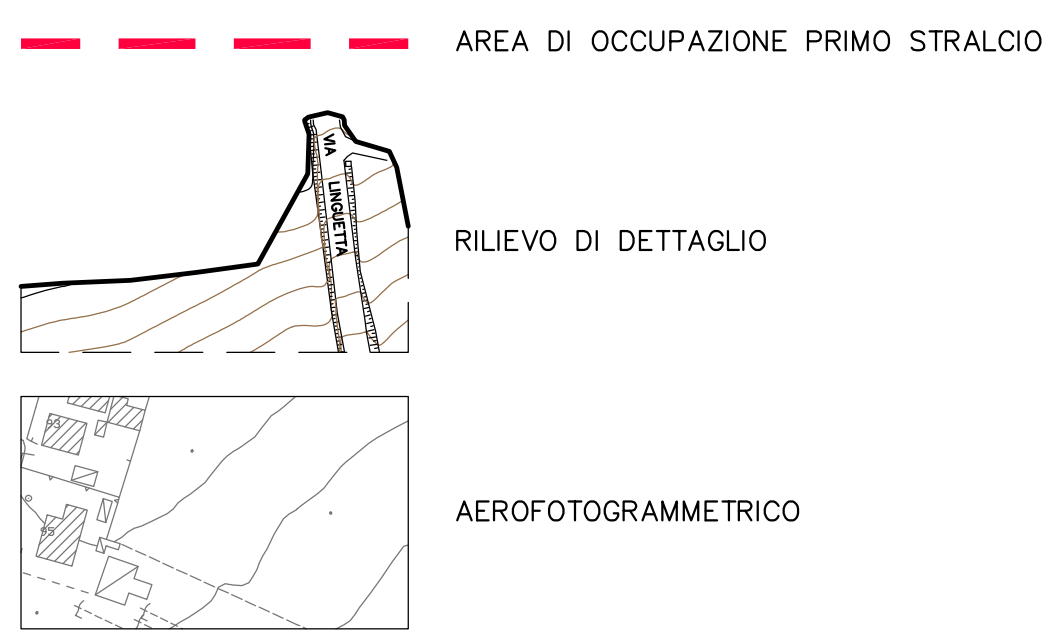


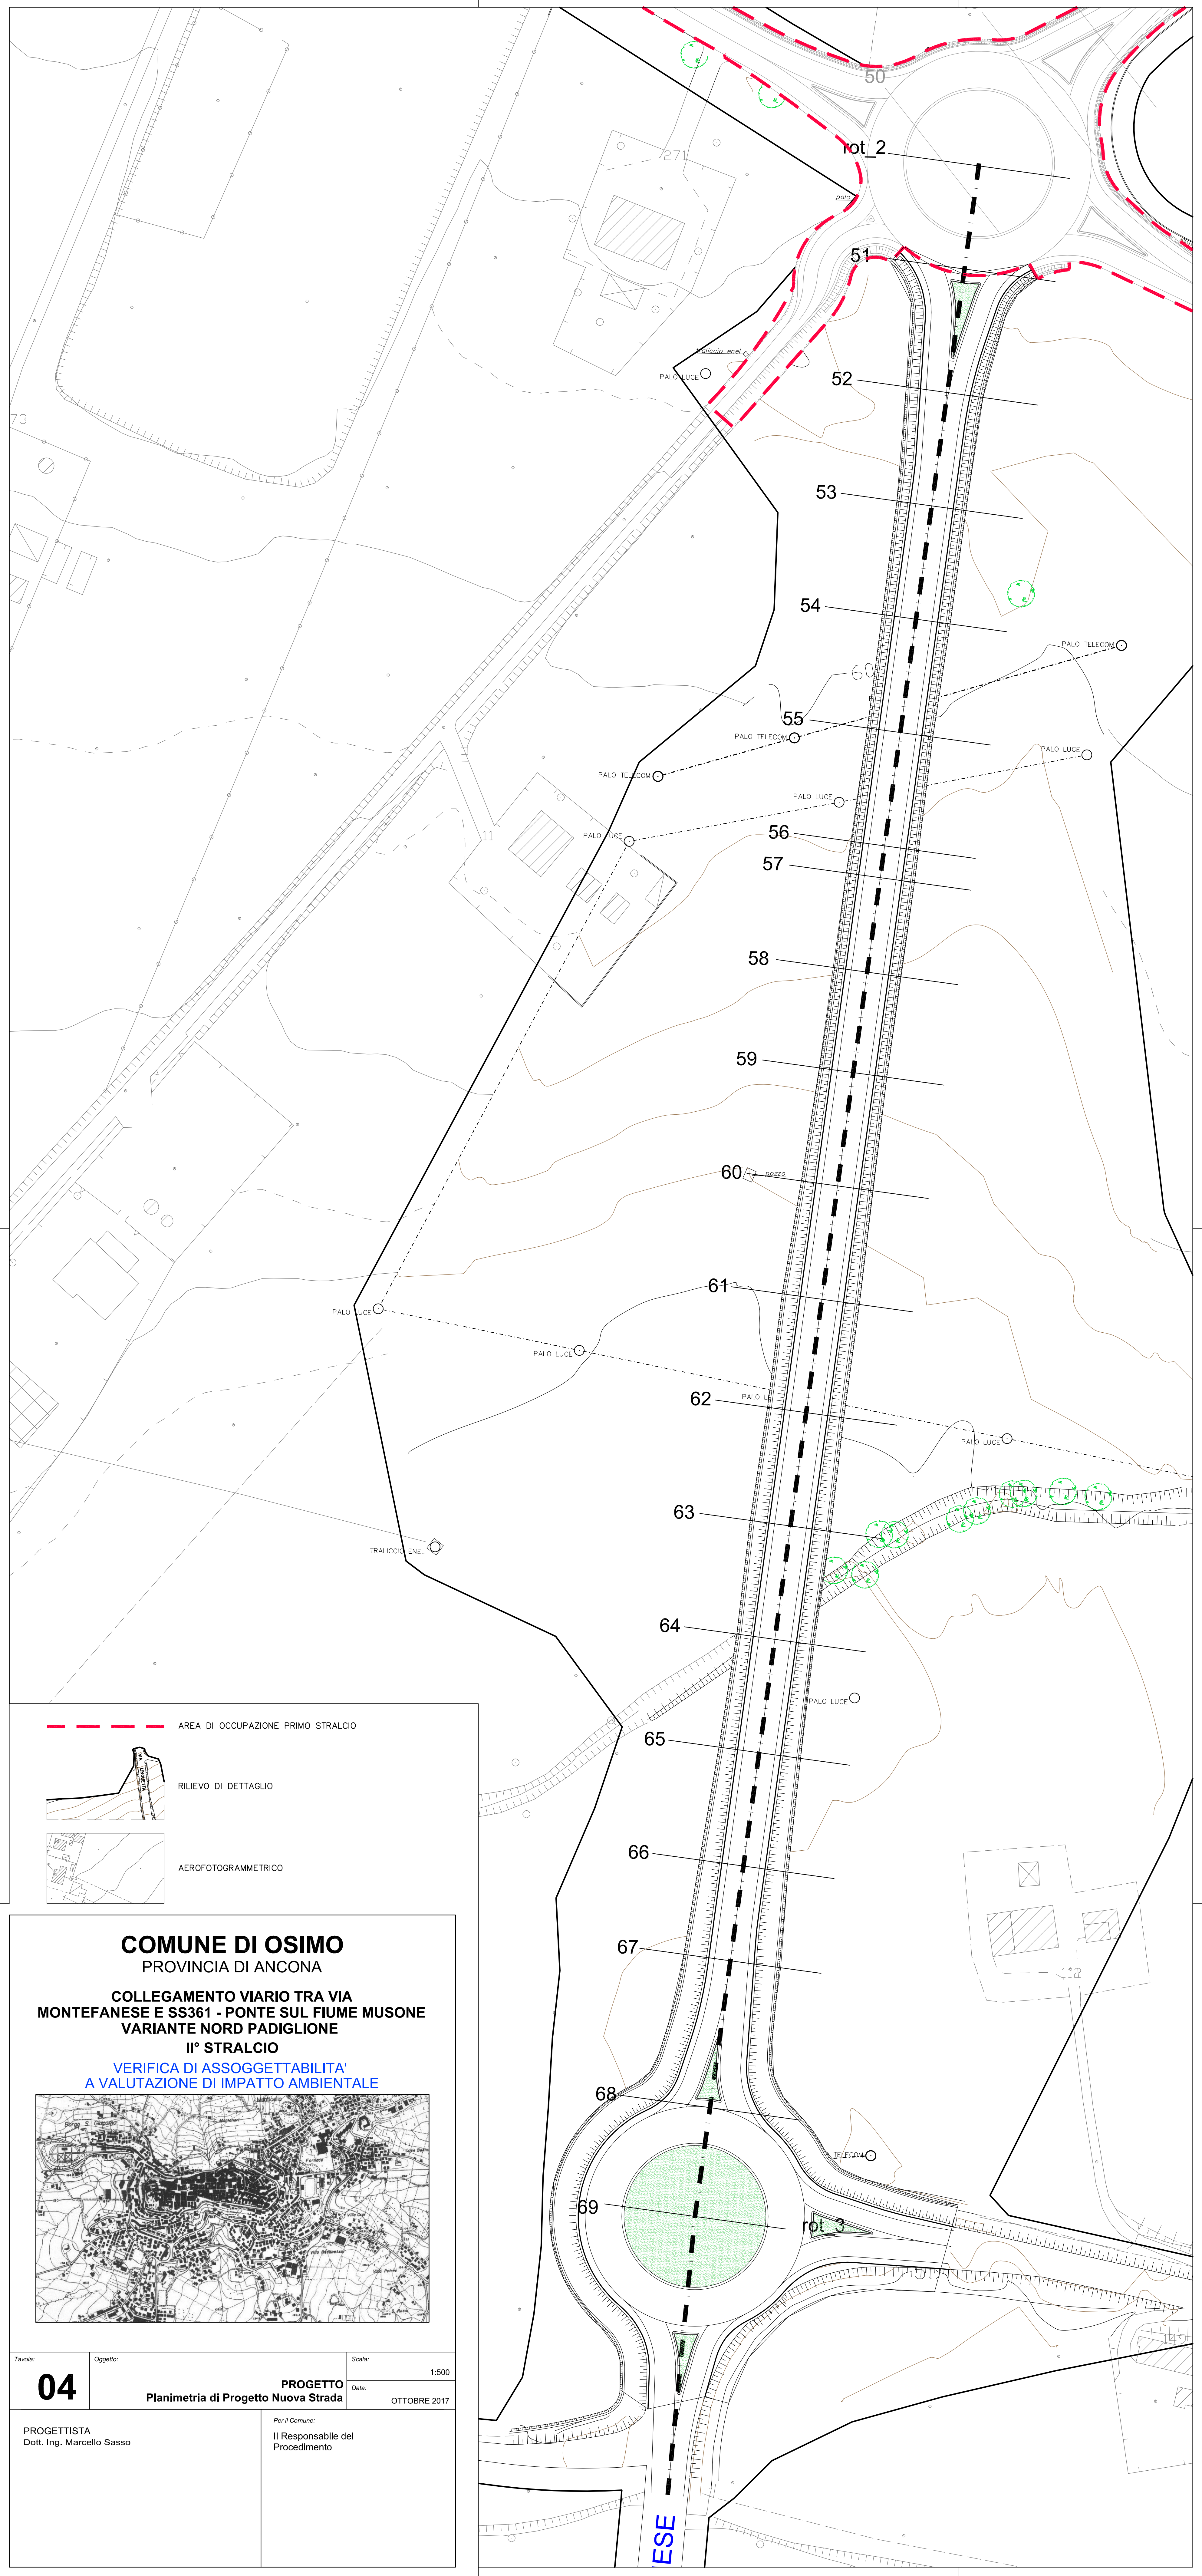

COMUNE DI OSIMO

PROVINCIA DI ANCONA

COLLEGAMENTO VIARIO TRA VIA MONTEFANESE E SS361 - PONTE SUL FIUME MUSONE

VARIANTE NORD PADIGLIONE

II° STRALCIO

VERIFICA DI ASSOGGETTABILITA' A VALUTAZIONE DI IMPATTO AMBIENTALE

Tavola:	Oggetto:	Scala:
04	PROGETTO Planimetria di Progetto Nuova Strada	1:500
PROGETTISTA Dott. Ing. Marcello Sasso		Data: OTTOBRE 2017
Per il Comune: Il Responsabile del Procedimento		