


**COMUNE DI OSIMO**  
**Proposta per la realizzazione di un parcheggio coperto**  
**Via Aldo Moro**  
**Proprietà: CAMO Finanziaria srl**



**ELABORATI GRAFICI**

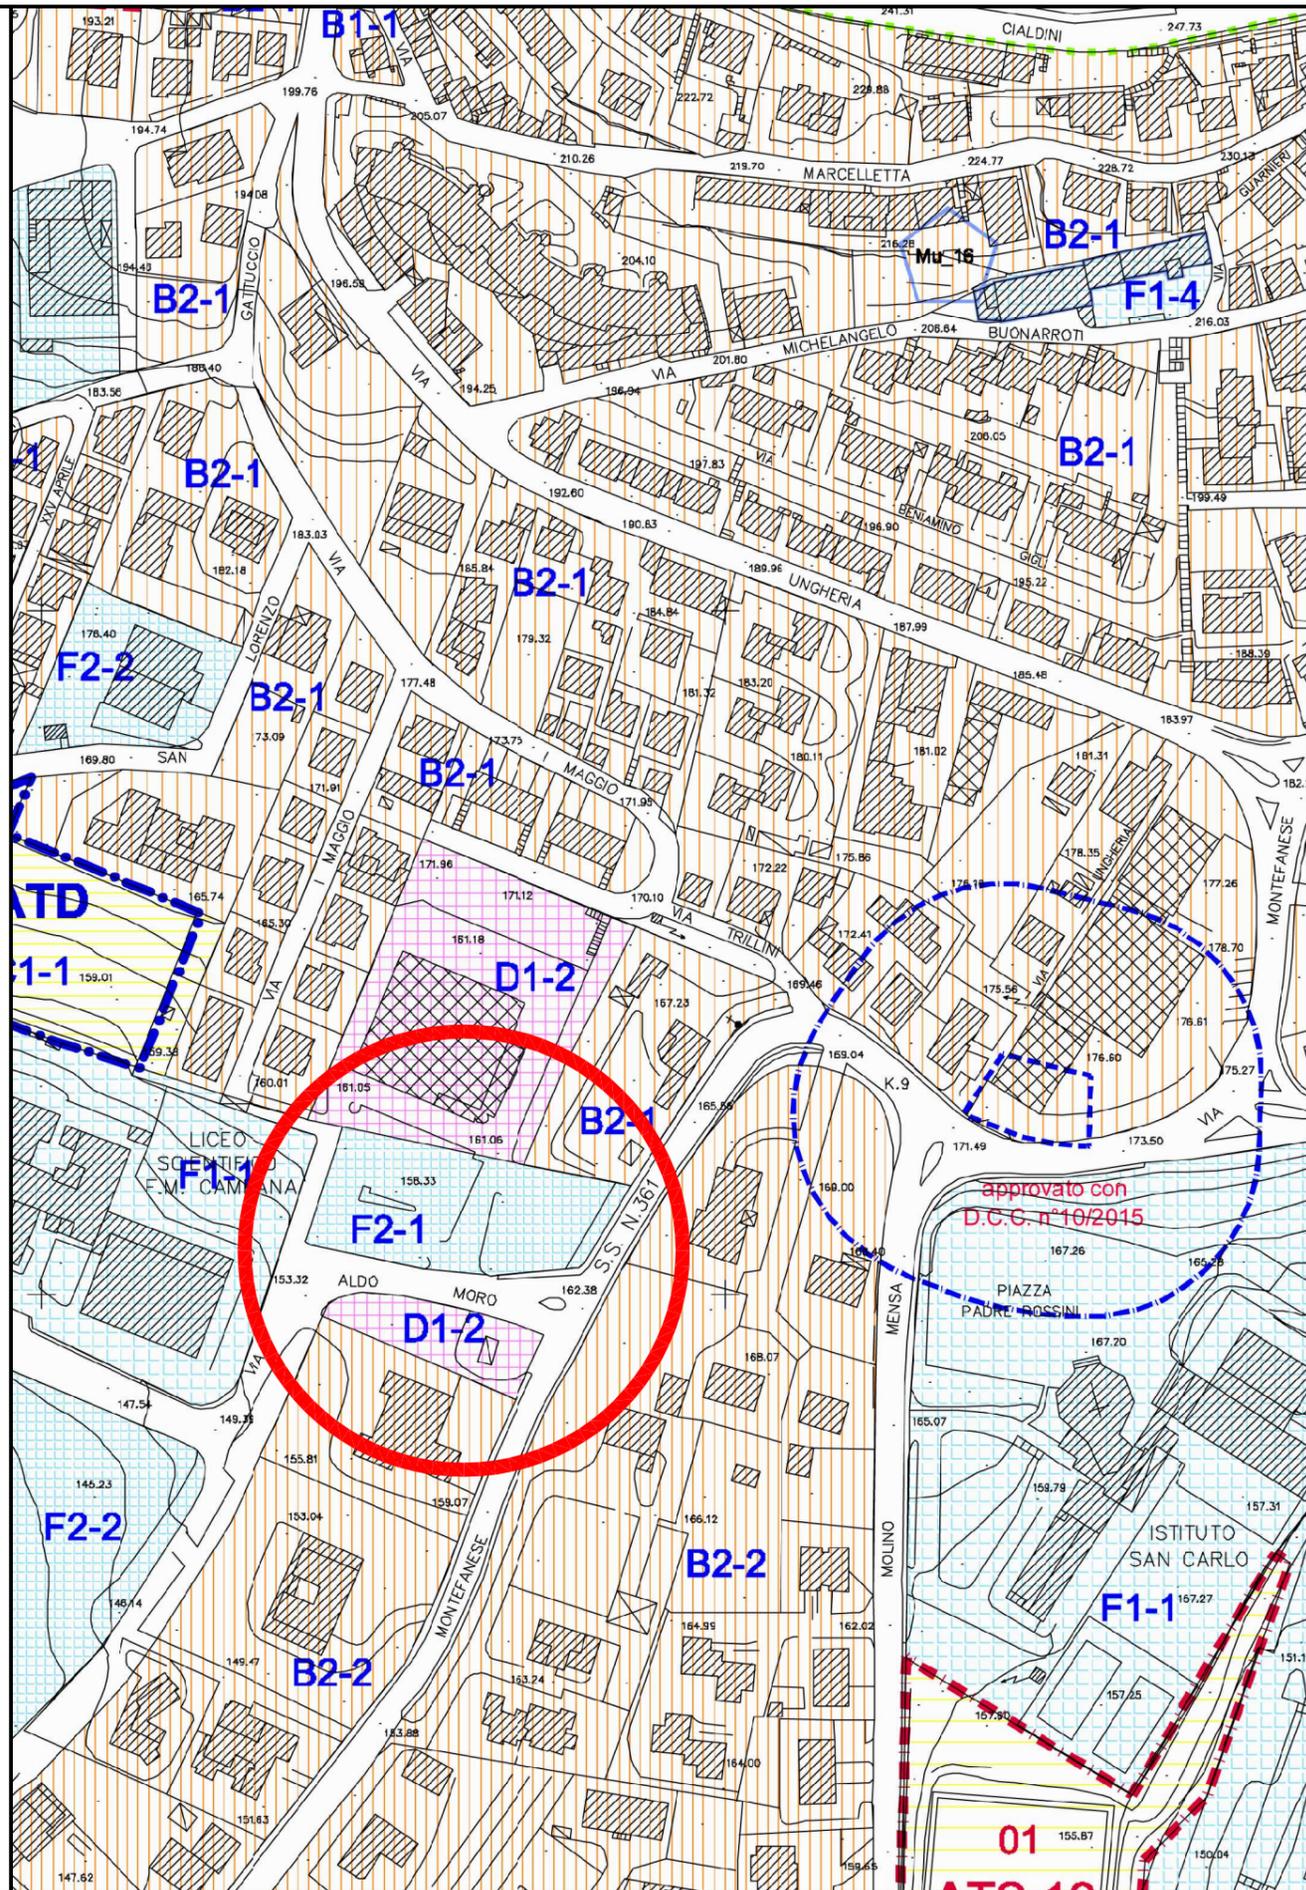

# ESTRATTI DI MAPPA



VIA ALDO MORO

AREA OGGETTO DI MODIFICA  
F2-1

D1-2

SUPERMERCATO

VIA MONTEFANESE

ELABORATO GRAFICO SCALA 1:500


SF AREA ricadente in F2-1	MQ 2895
SF AREA ricadente in D1-2	MQ 85
SF AREA oggetto di modifica	MQ 2980



# Perimetrazione intervento Urbanistico

## Stato di Fatto

GALLINA Geom. MAURO - Via Montefanese, 38 60027 Osimo (AN) - Tel. 071.7231889 Cell. 347.3708094 E.mail: geom.maurogallina@gmail.com PEC: mauro.gallina1@geopac.it

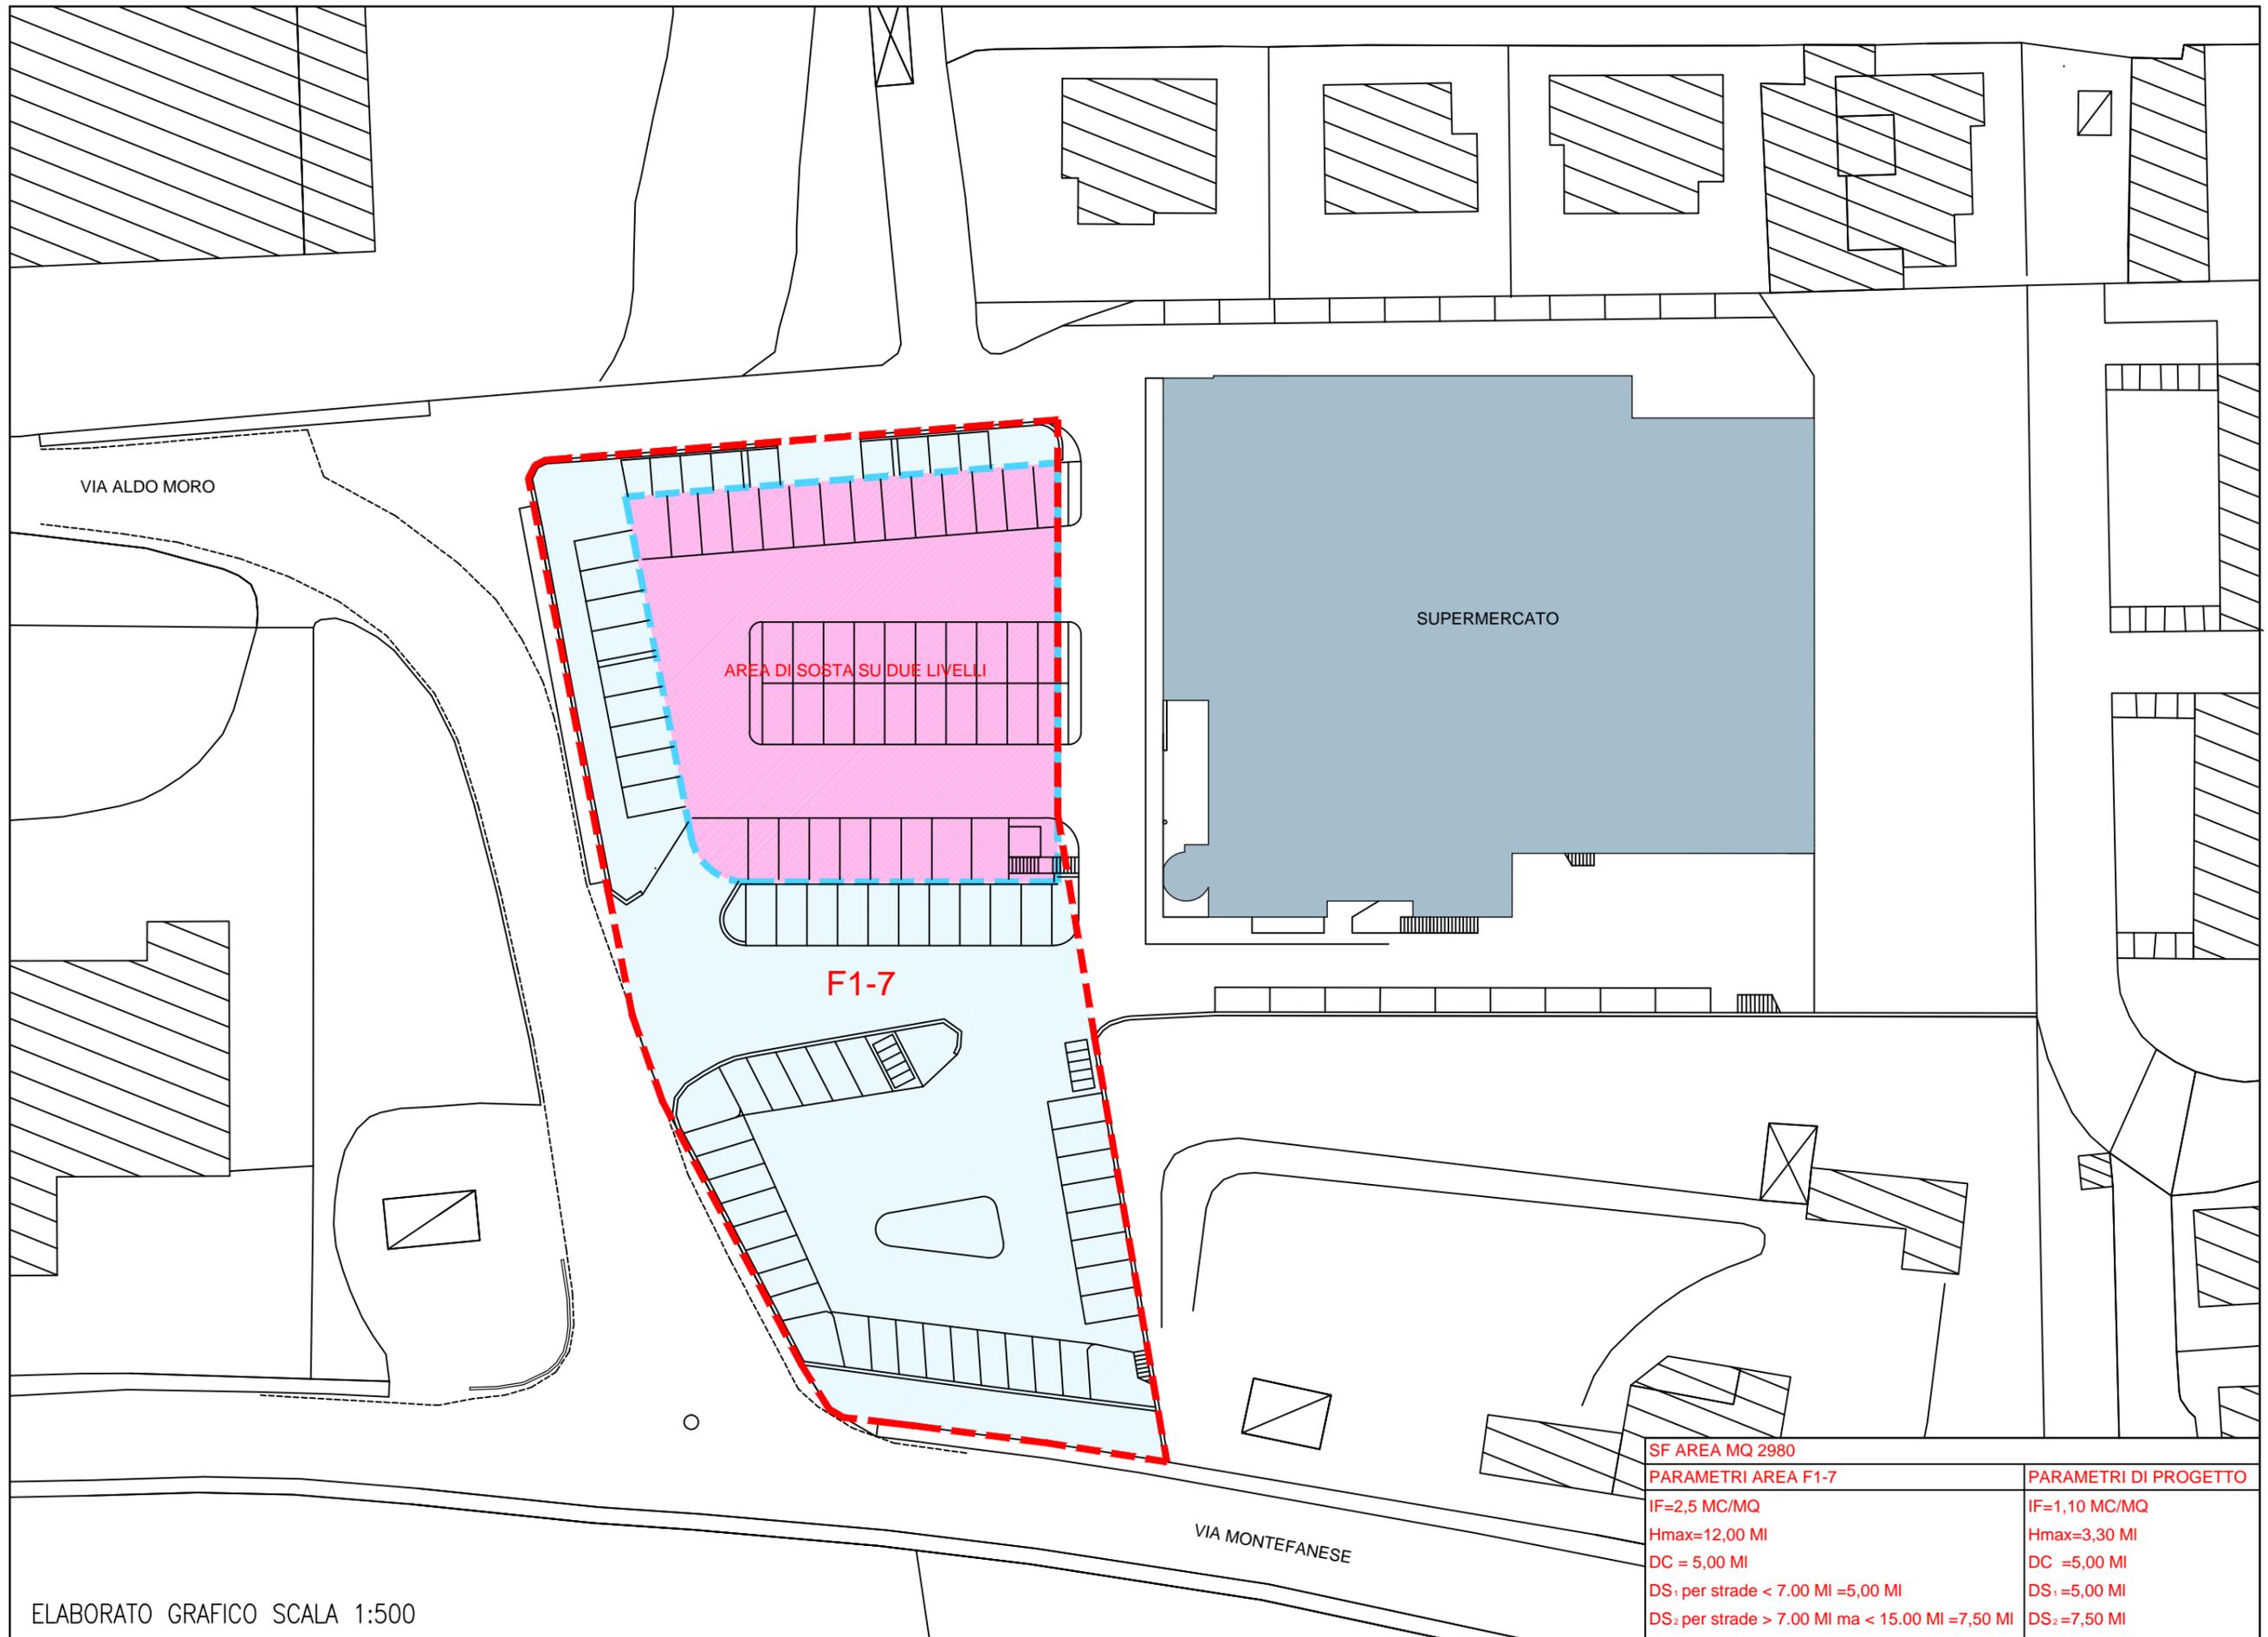

ELABORATO GRAFICO SCALA 1:500


PARAMETRI AREA F1-7	PARAMETRI DI PROGETTO
SF AREA MQ 2980	
IF=2,5 MC/MQ	IF=1,10 MC/MQ
Hmax=12,00 MI	Hmax=3,30 MI
DC = 5,00 MI	DC =5,00 MI
DS <sub>1</sub> per strade < 7.00 MI =5,00 MI	DS <sub>1</sub> =5,00 MI
DS <sub>2</sub> per strade > 7.00 MI ma < 15.00 MI =7,50 MI	DS <sub>2</sub> =7,50 MI

# Perimetrazione intervento Urbanistico

## Stato di Progetto

GALLINA Geom. MAURO - Via Montefanese, 38 60027 Osimo (AN) - Tel. 071.7231889 Cell. 347.3708094 E.mail: geom.maurogallina@gmail.com PEC: mauro.gallina1@geopac.it



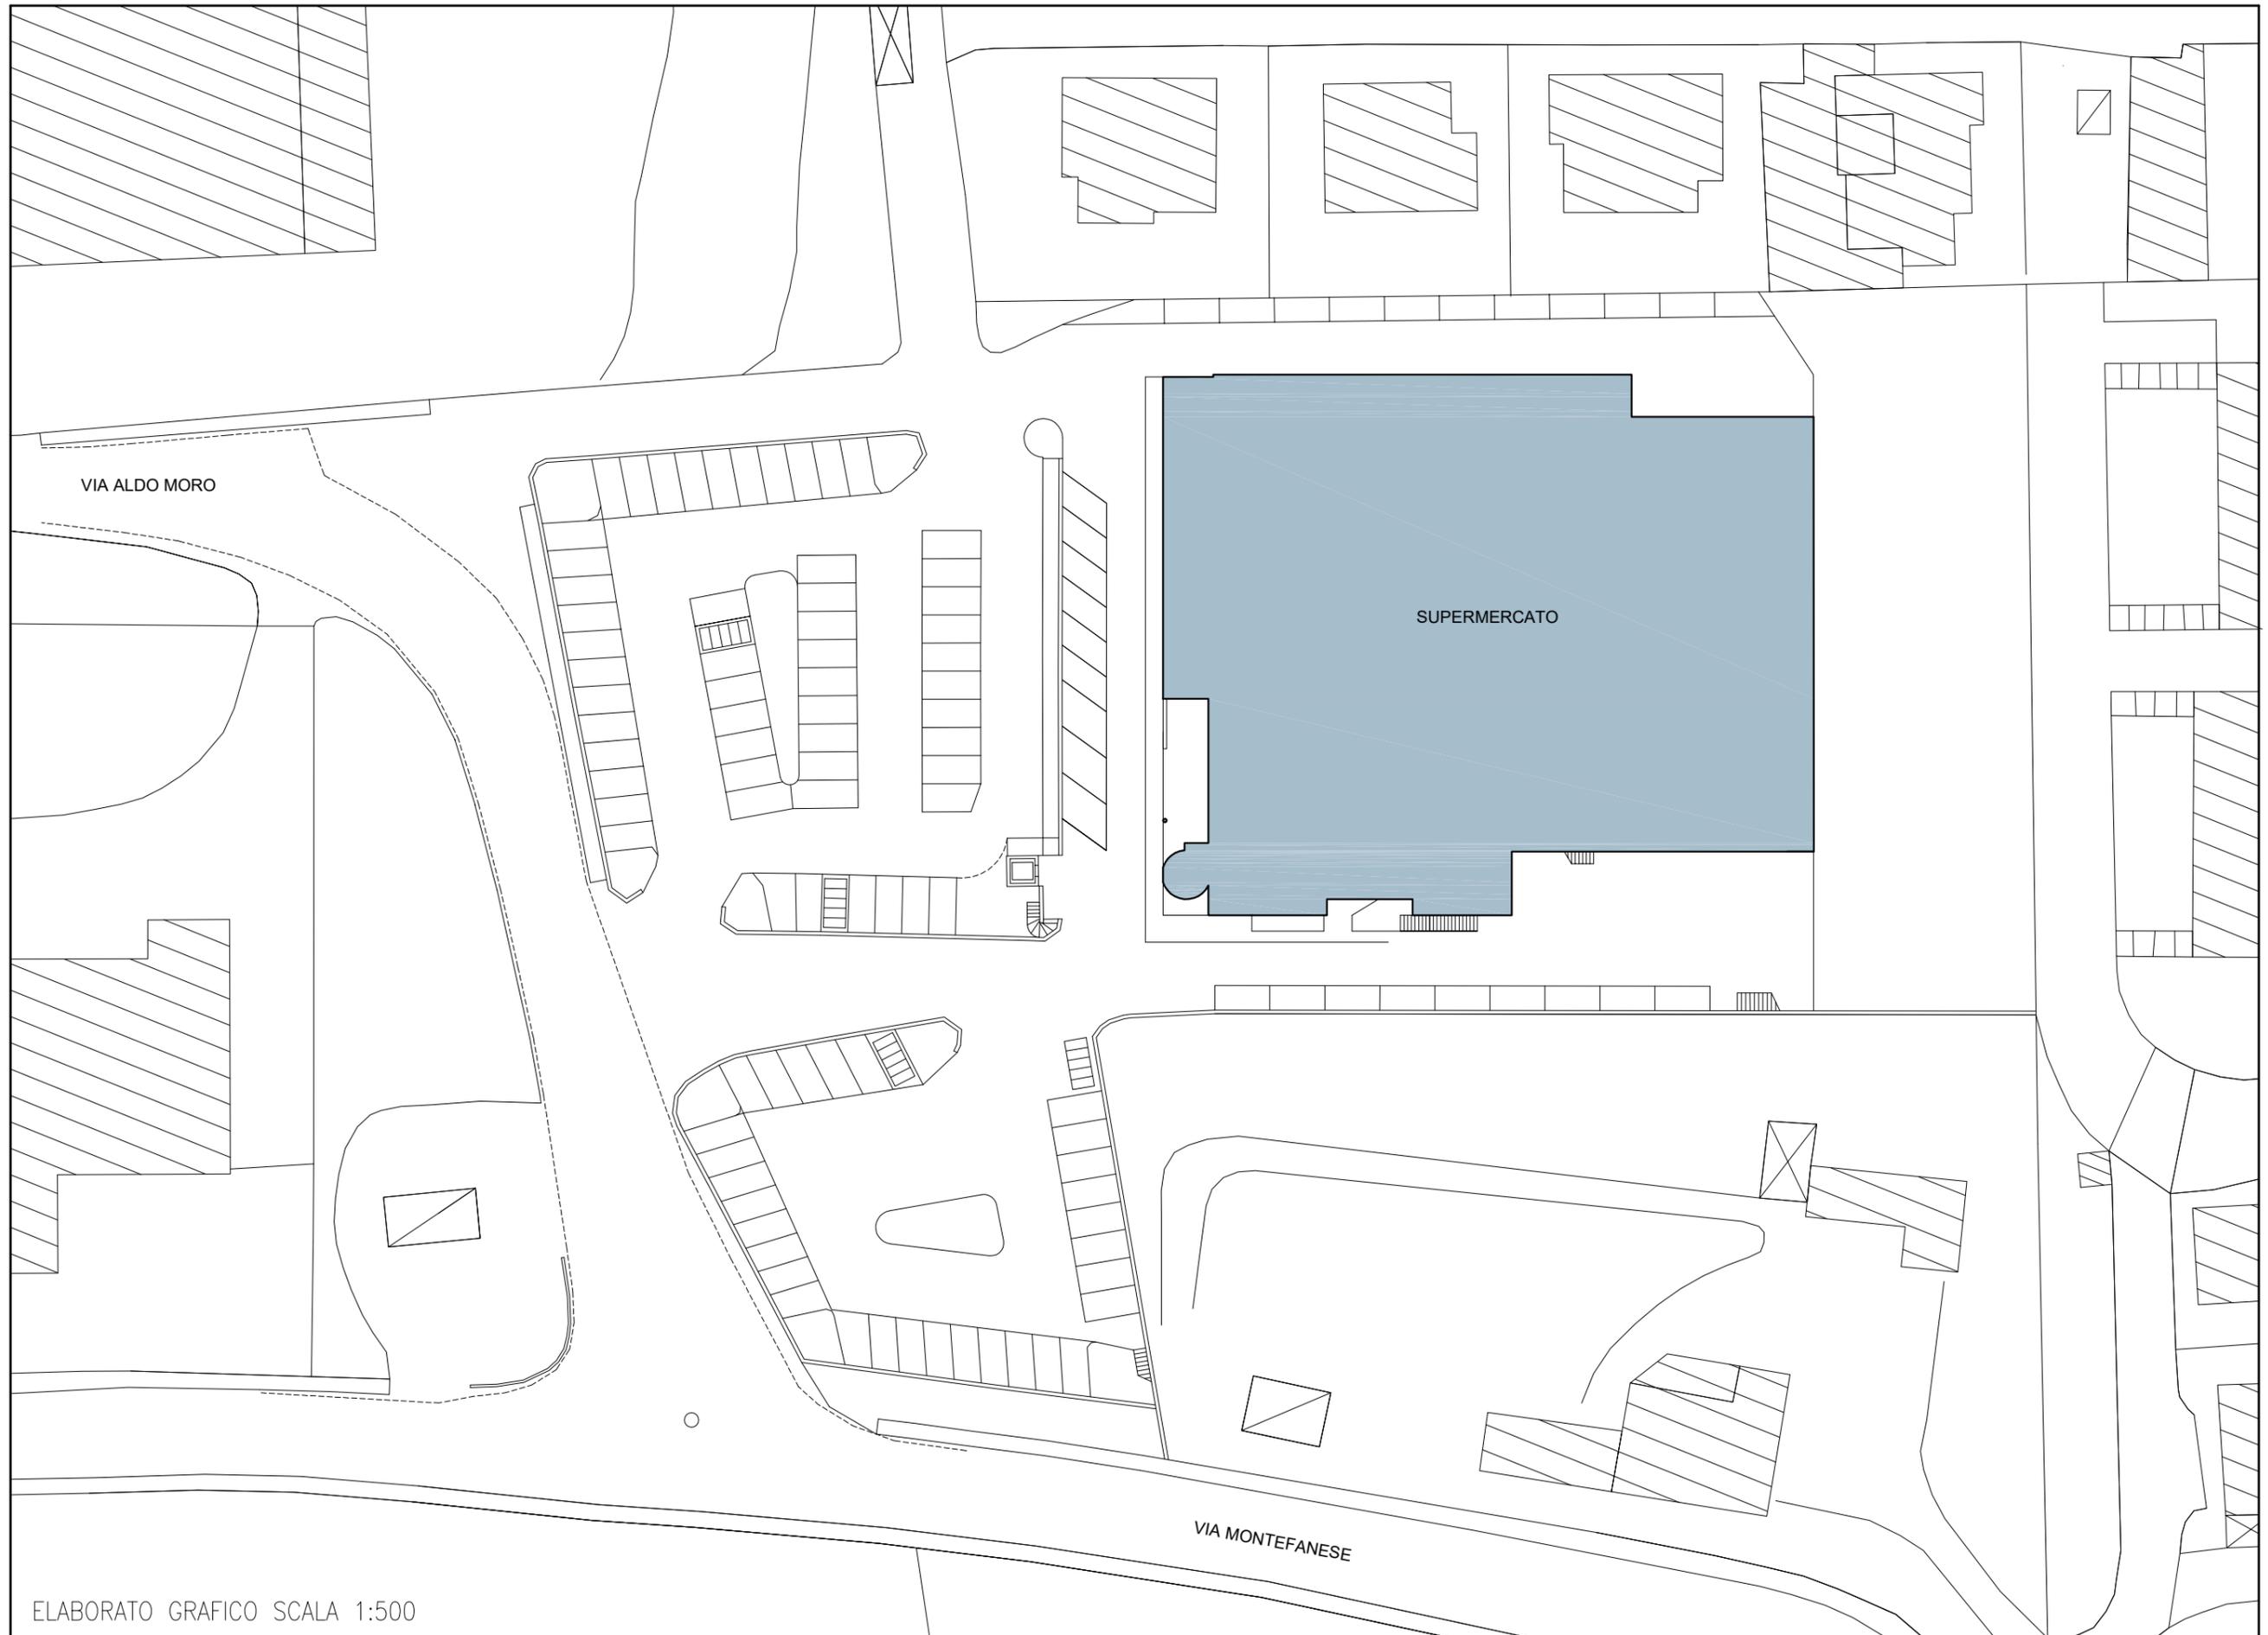


ELABORATO GRAFICO SCALA 1:500



**Stato di Fatto - Planimetria**

GALLINA Geom. MAURO - Via Montefanese, 38 60027 Osimo (AN) - Tel. 071.7231889 Cell. 347.3708094 E-mail: geom.maurogallina@gmail.com PEC: mauro.gallina1@geopec.it

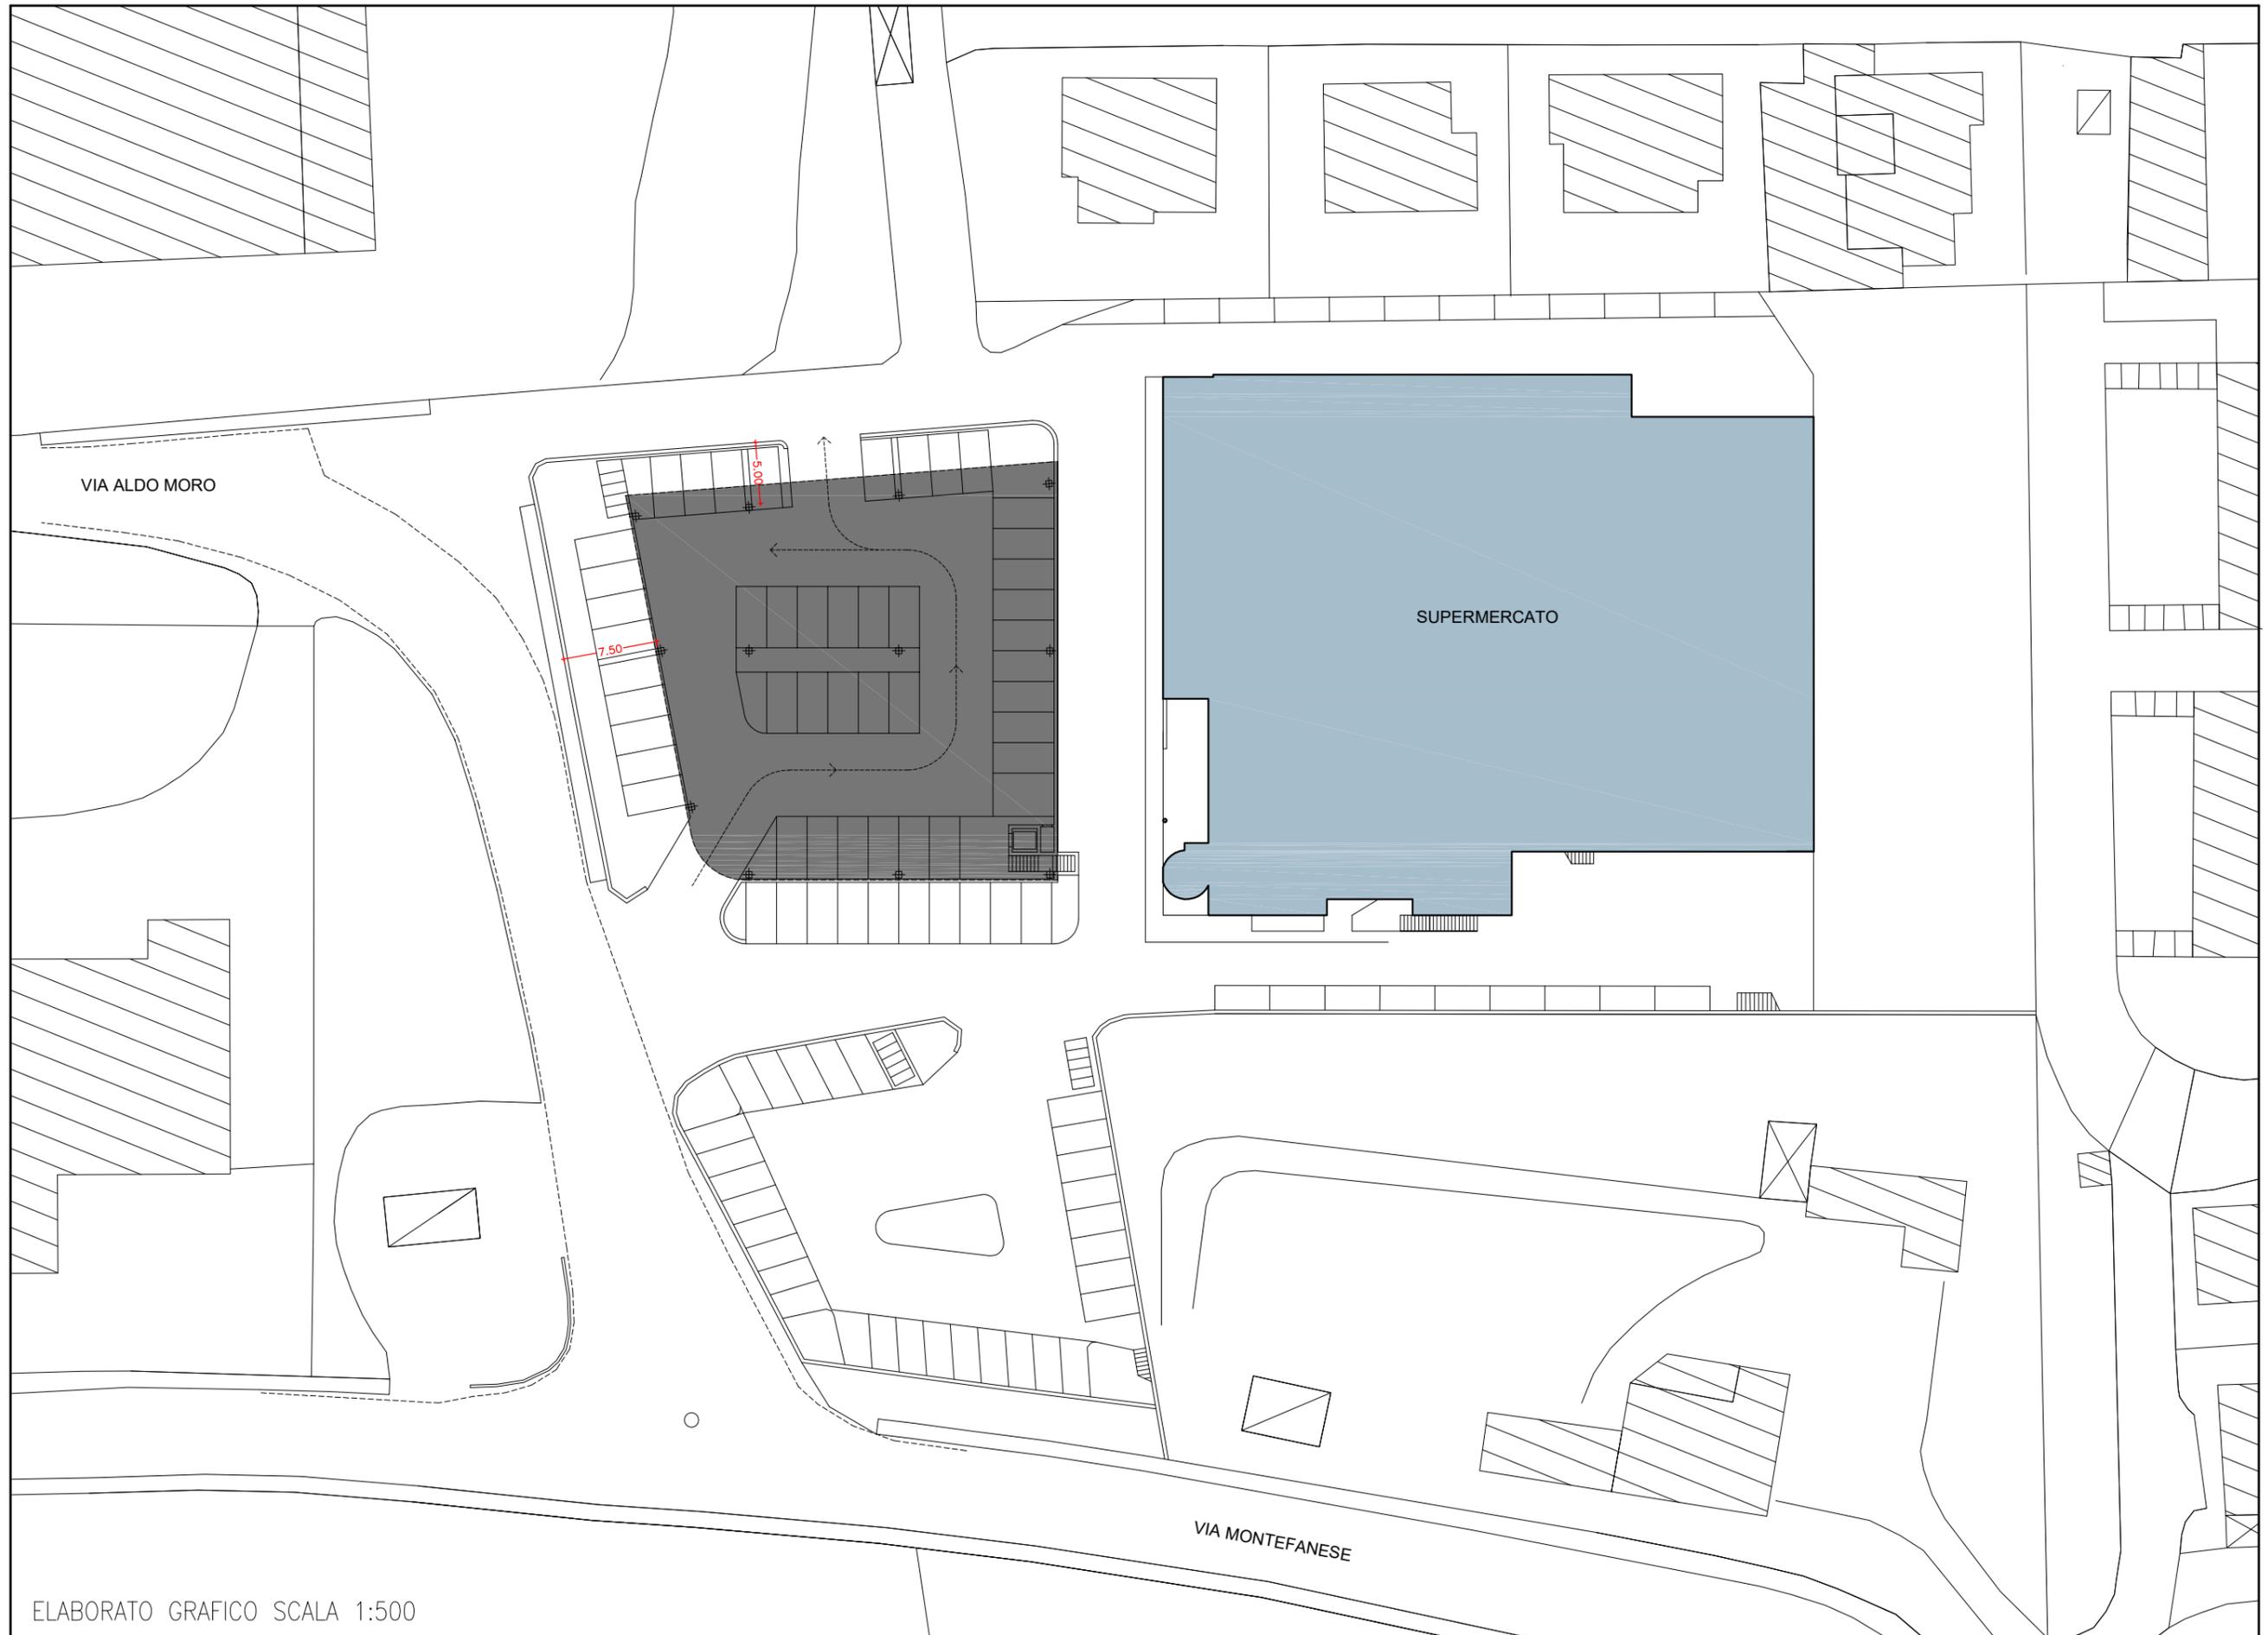

VIA ALDO MORO

SUPERMERCATO

7.50

5.00


VIA MONTEFANESE

ELABORATO GRAFICO SCALA 1:500



# Proposta Progettuale - Livello inferiore

GALLINA Geom. MAURO - Via Montefanese, 38 60027 Osimo (AN) - Tel. 071.7231889 Cell. 347.3708094 E.mail: geom.maurogallina@gmail.com PEC: mauro.gallina1@geopec.it

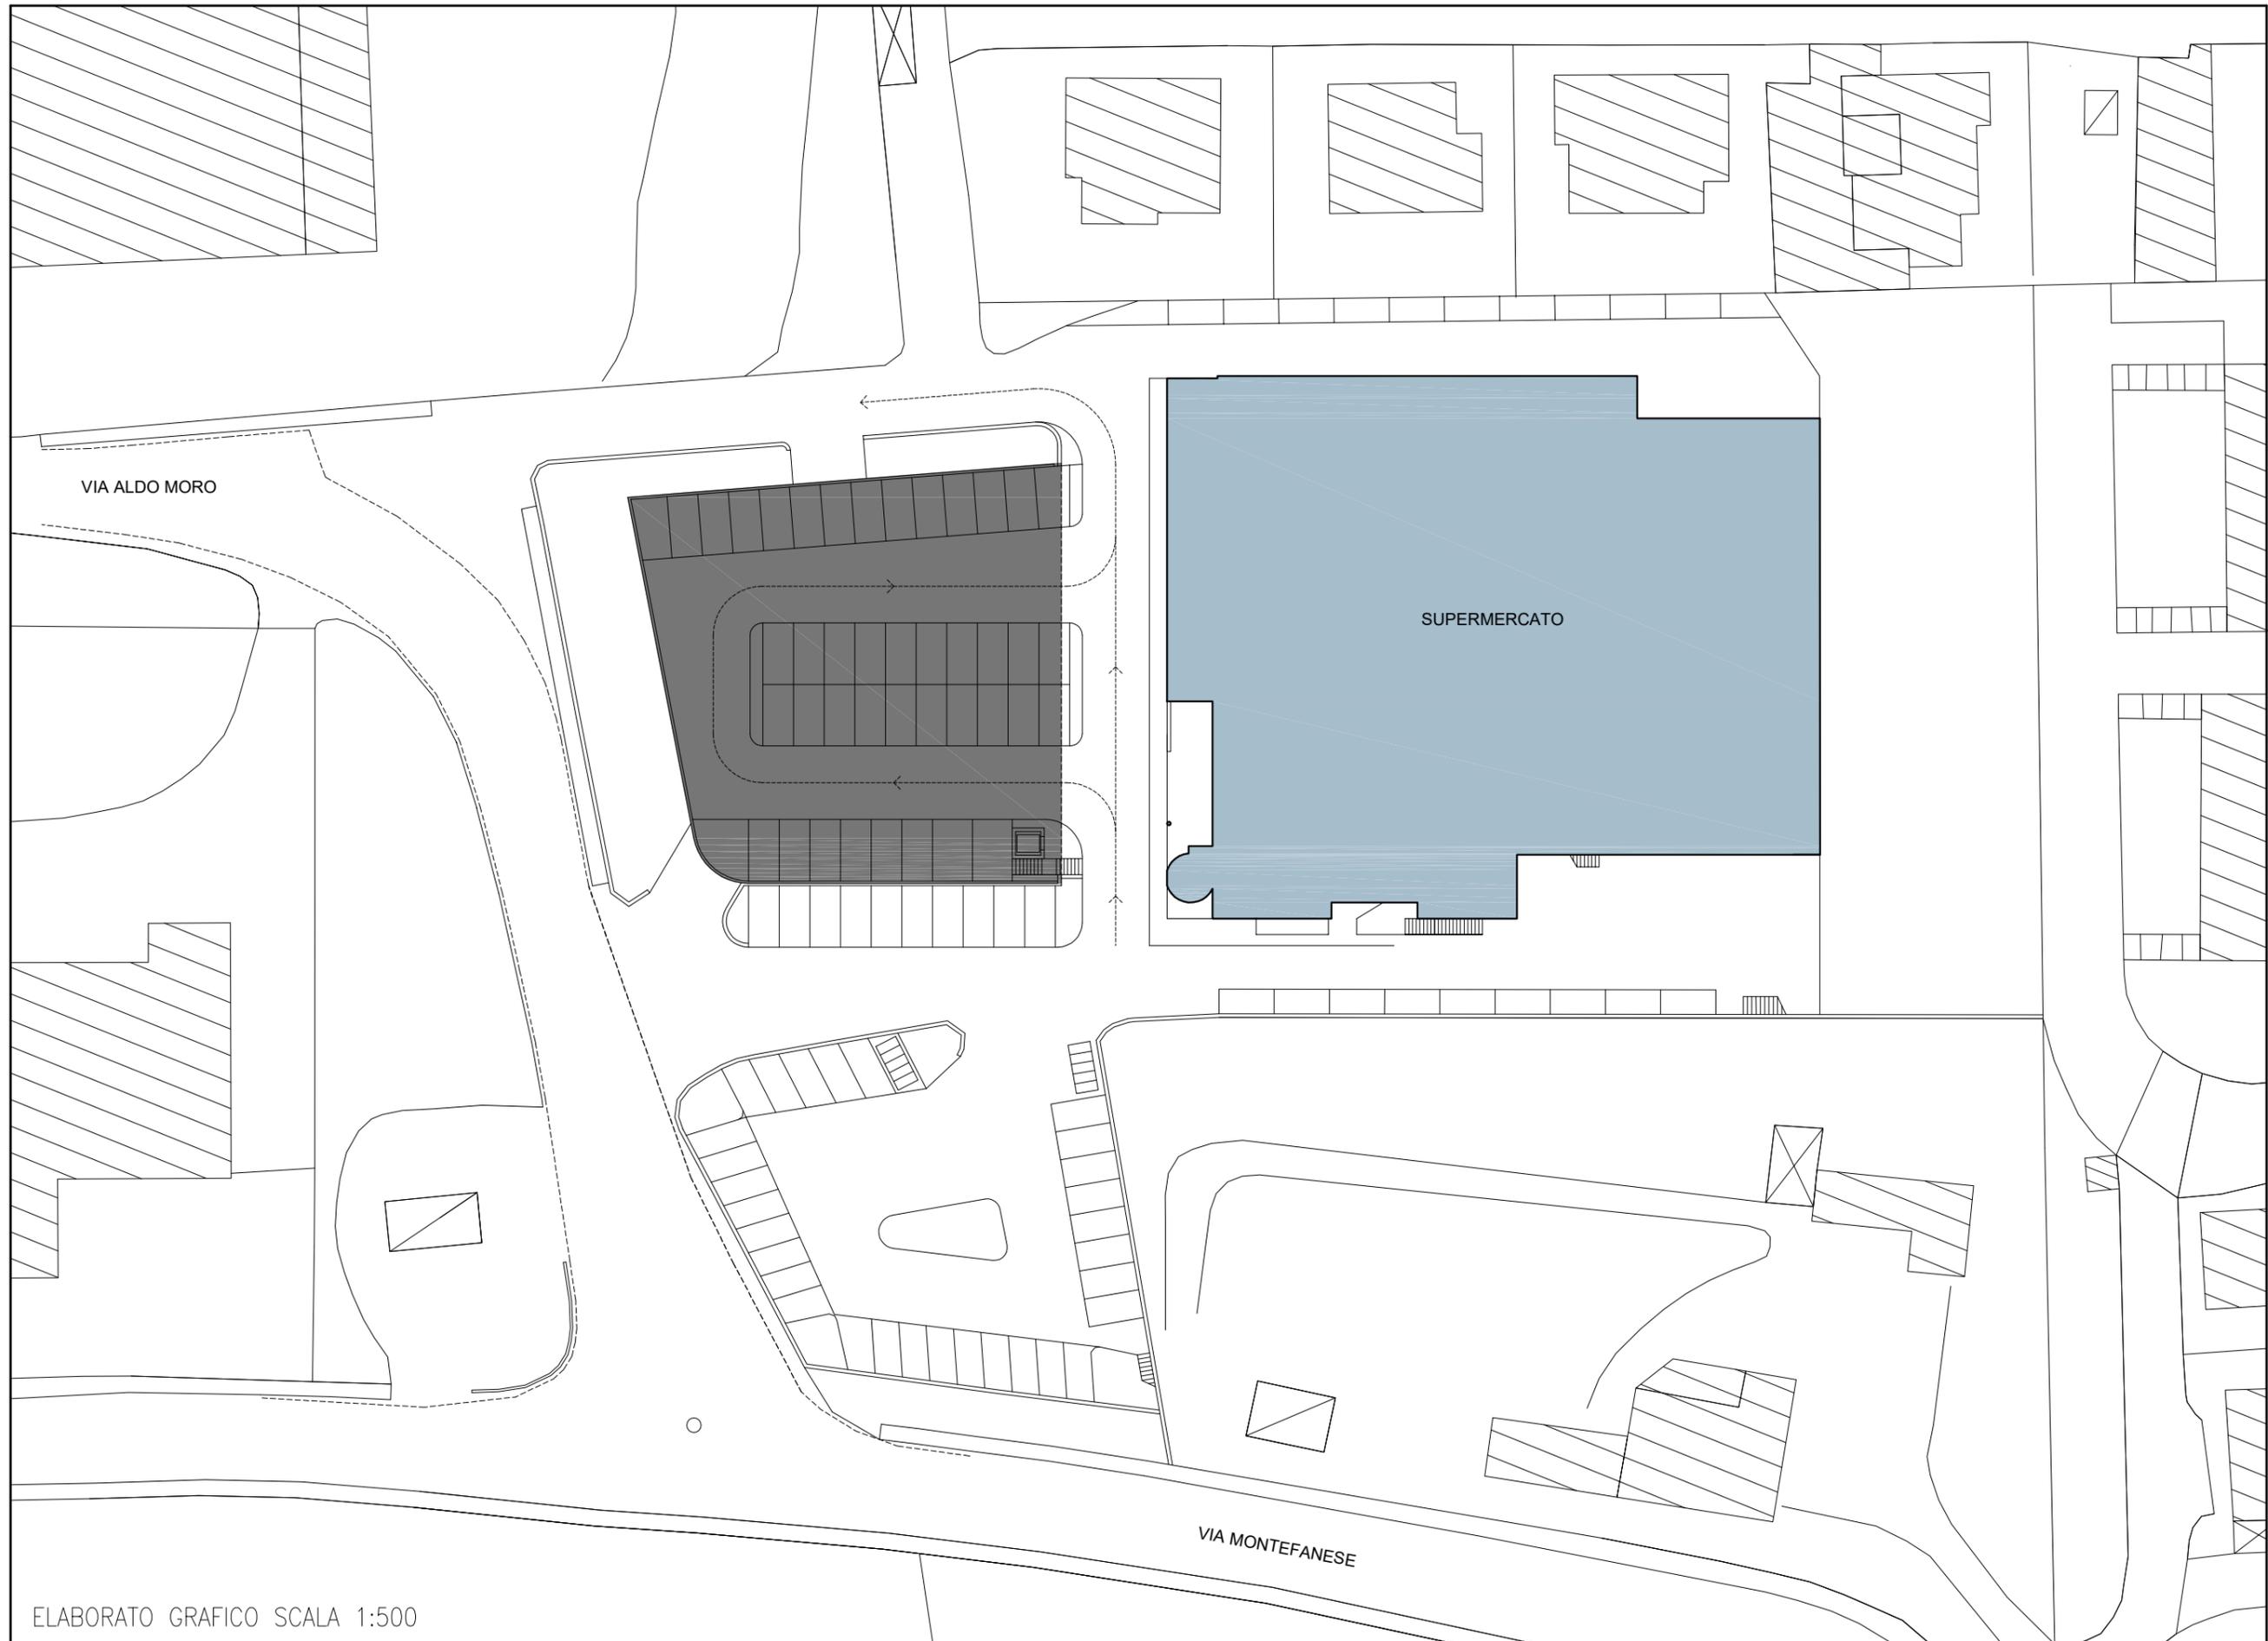


ELABORATO GRAFICO SCALA 1:500





# Proposta Progettuale - Livello superiore

GALLINA Geom. MAURO - Via Montefanese, 38 60027 Osimo (AN) - Tel. 071.7231889 Cell. 347.3708094 E-mail: geom.maurogallina@gmail.com PEC: mauro.gallina1@geopec.it

LIVELLO -3.30 - Scala 1:500

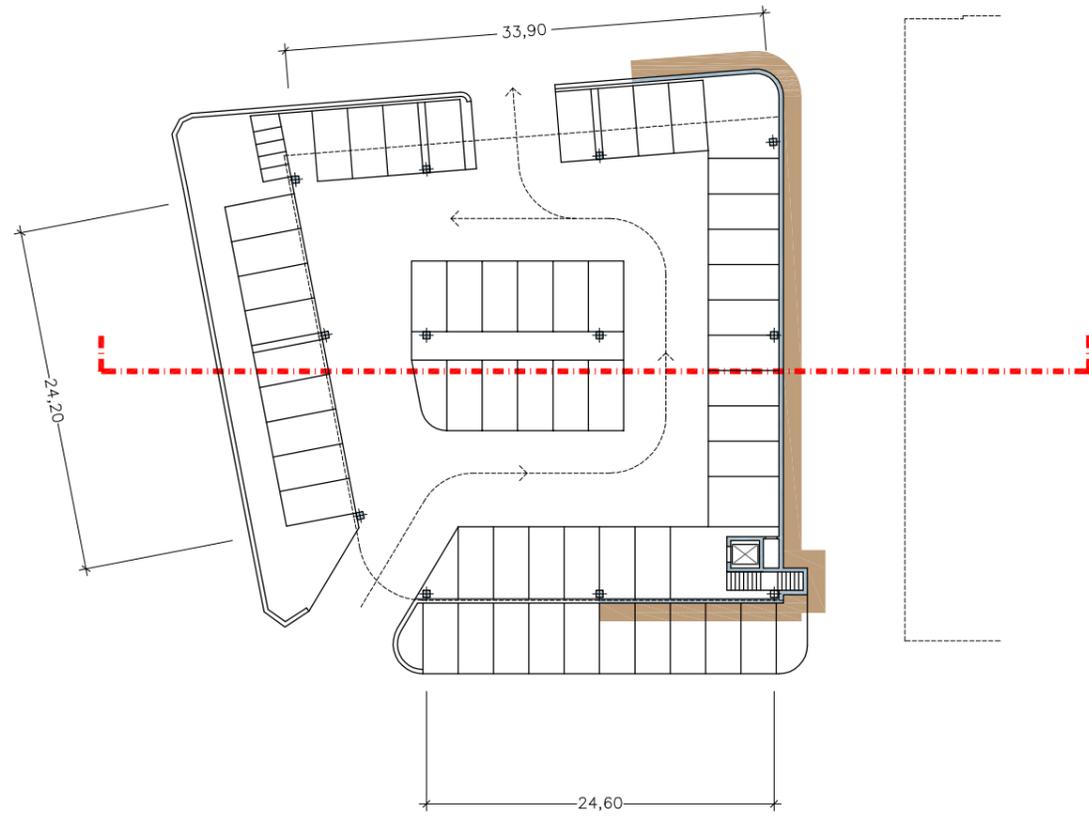

LIVELLO +0.00 - Scala 1:500

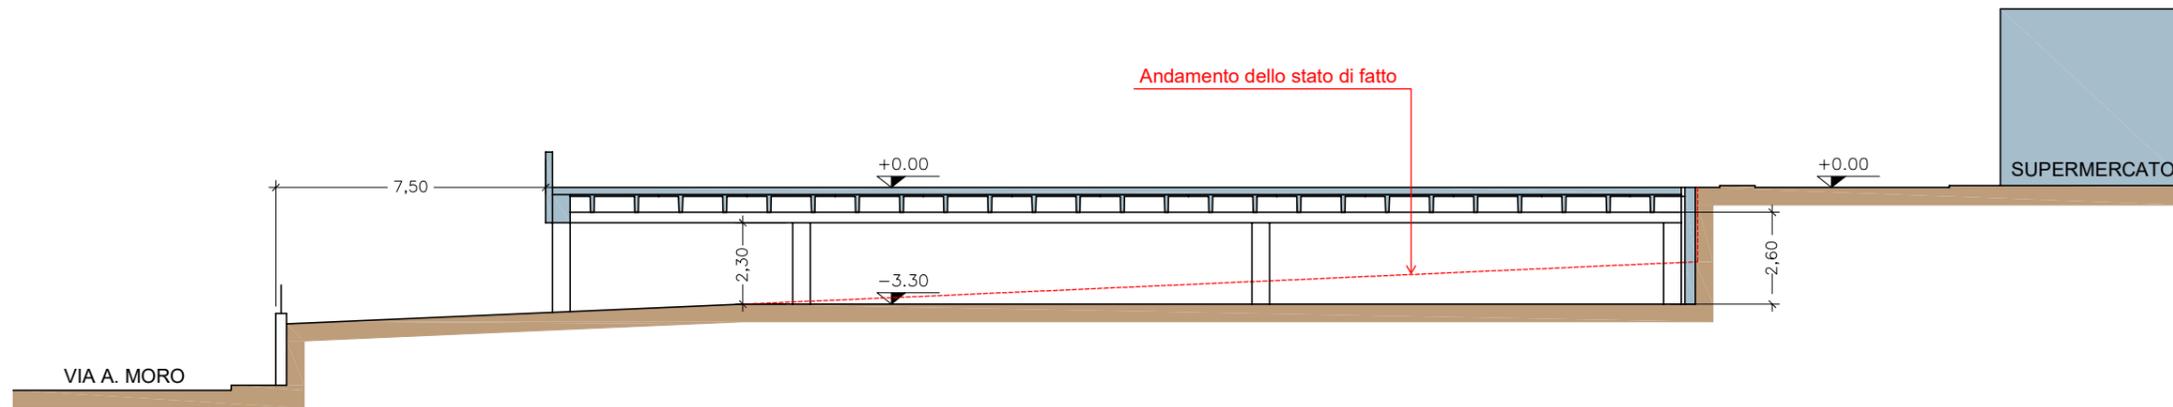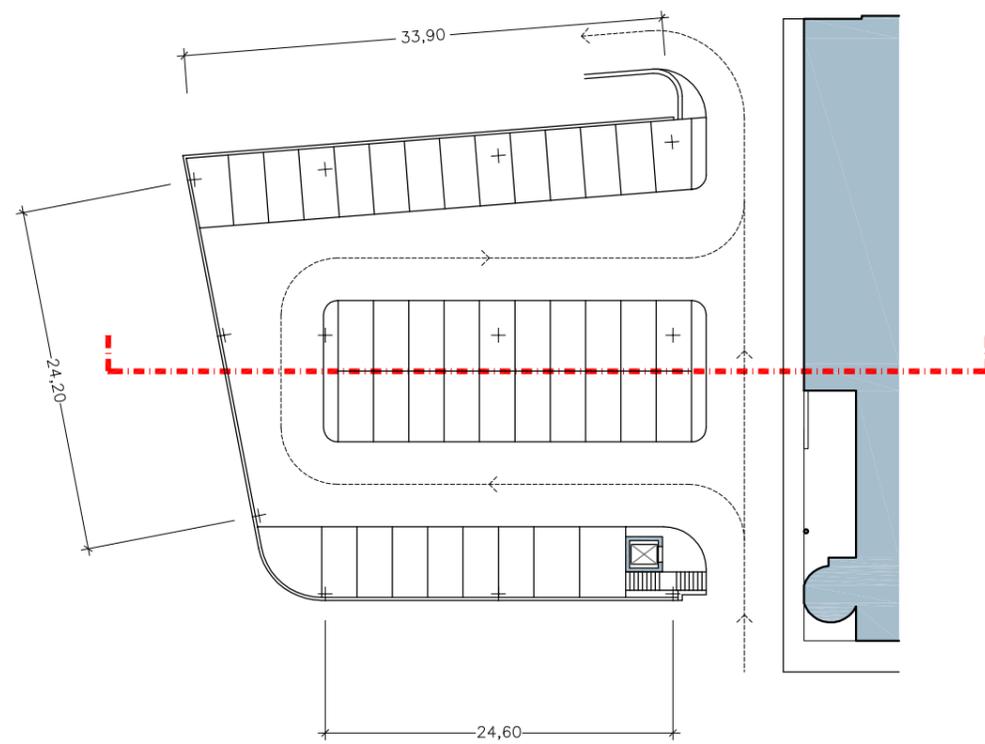

SEZIONE LONGITUDINALE - Scala 1:200

