

RICHIEDENTE:

UNIVEL MANAGEMENT COMPANY S.R.L..

PROFILI STATO ATTUALE

DATA:
GIUGNO 2019

TAVOLE

SCALA: 1:200

PROGETTISTA

TIMBRO E FIRMA

ING. MARCELLO SASSO

VIA SAN GENNARO, 28 - 60027 OSIMO (AN)

TELEFONO 071/7108095 FAX 071/7108096
PEC: marcella.sasso@inppac.eu

PEC: marcello.sasso@ingpec.eu

COLLABORATORE TECNICO

GEOM. CORRADO FREDDO

VIA SAN GENNARO, 28 - 60027


TELEFONO / FAX 011/210034
PEC: c.freddo@peggeometrian.it

LEGENDA


----- LIMITE AREA OMOGENEA C2-1

----- LIMITE AREA DI INTERVENTO


PROFILO D - D

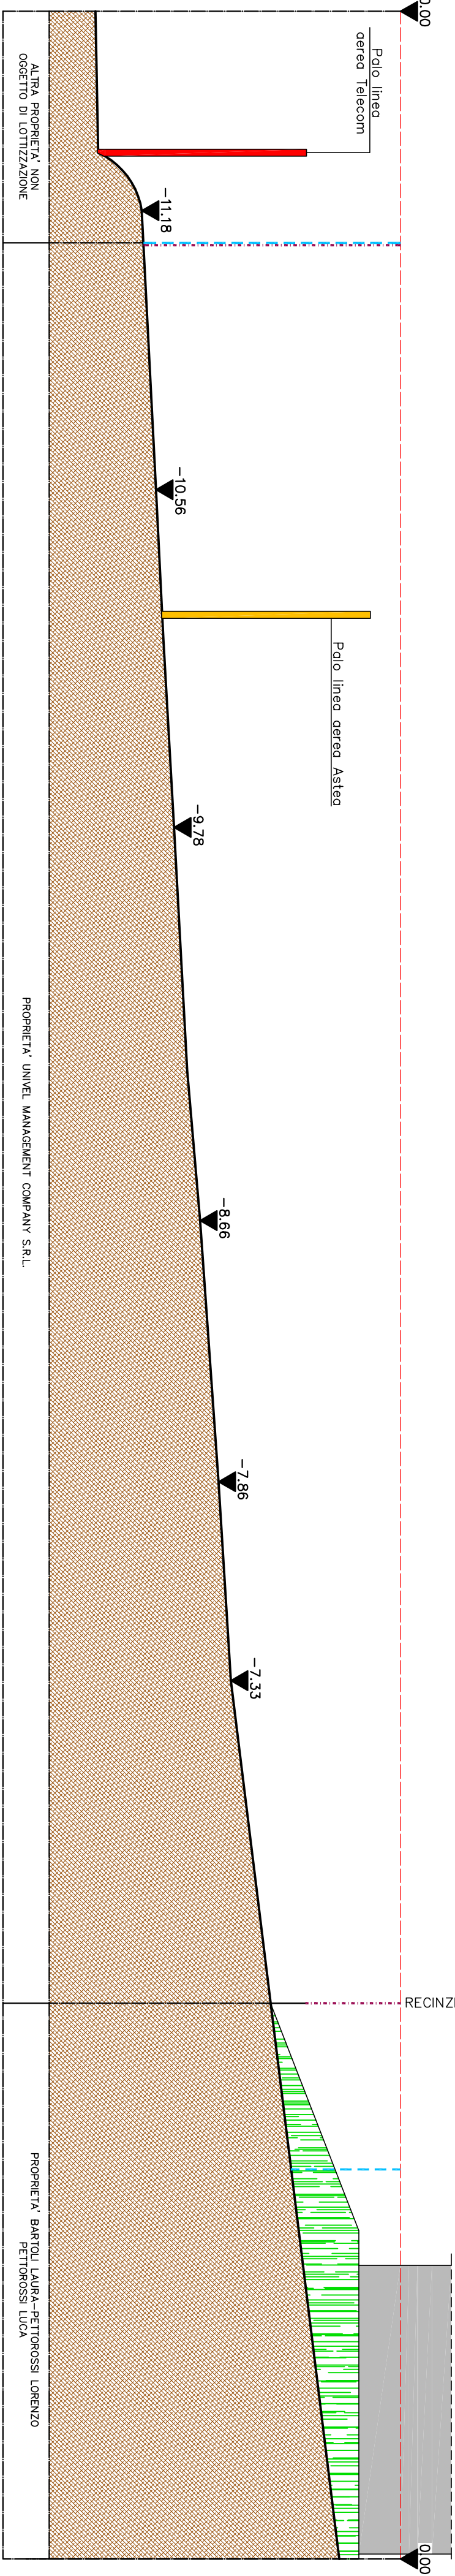

PROFILO C - C

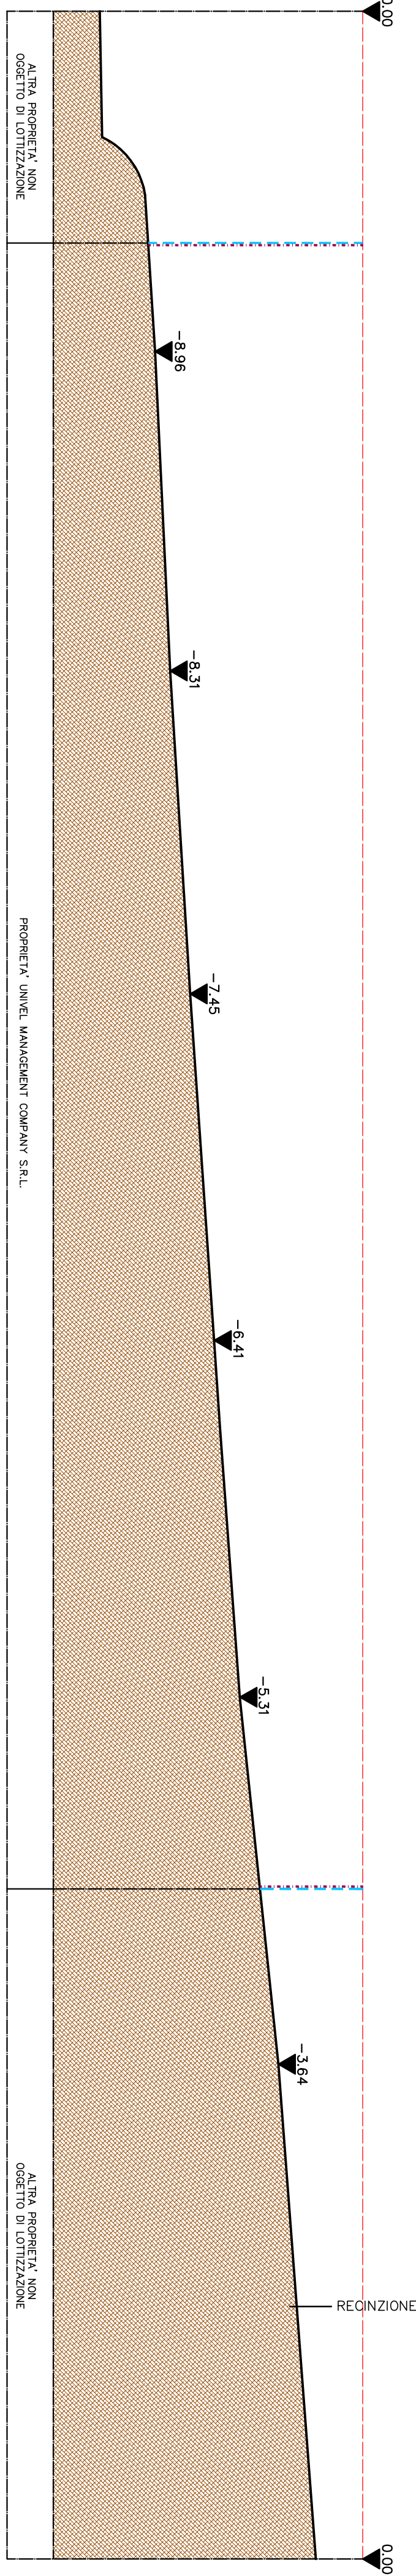

PROFILO B - B

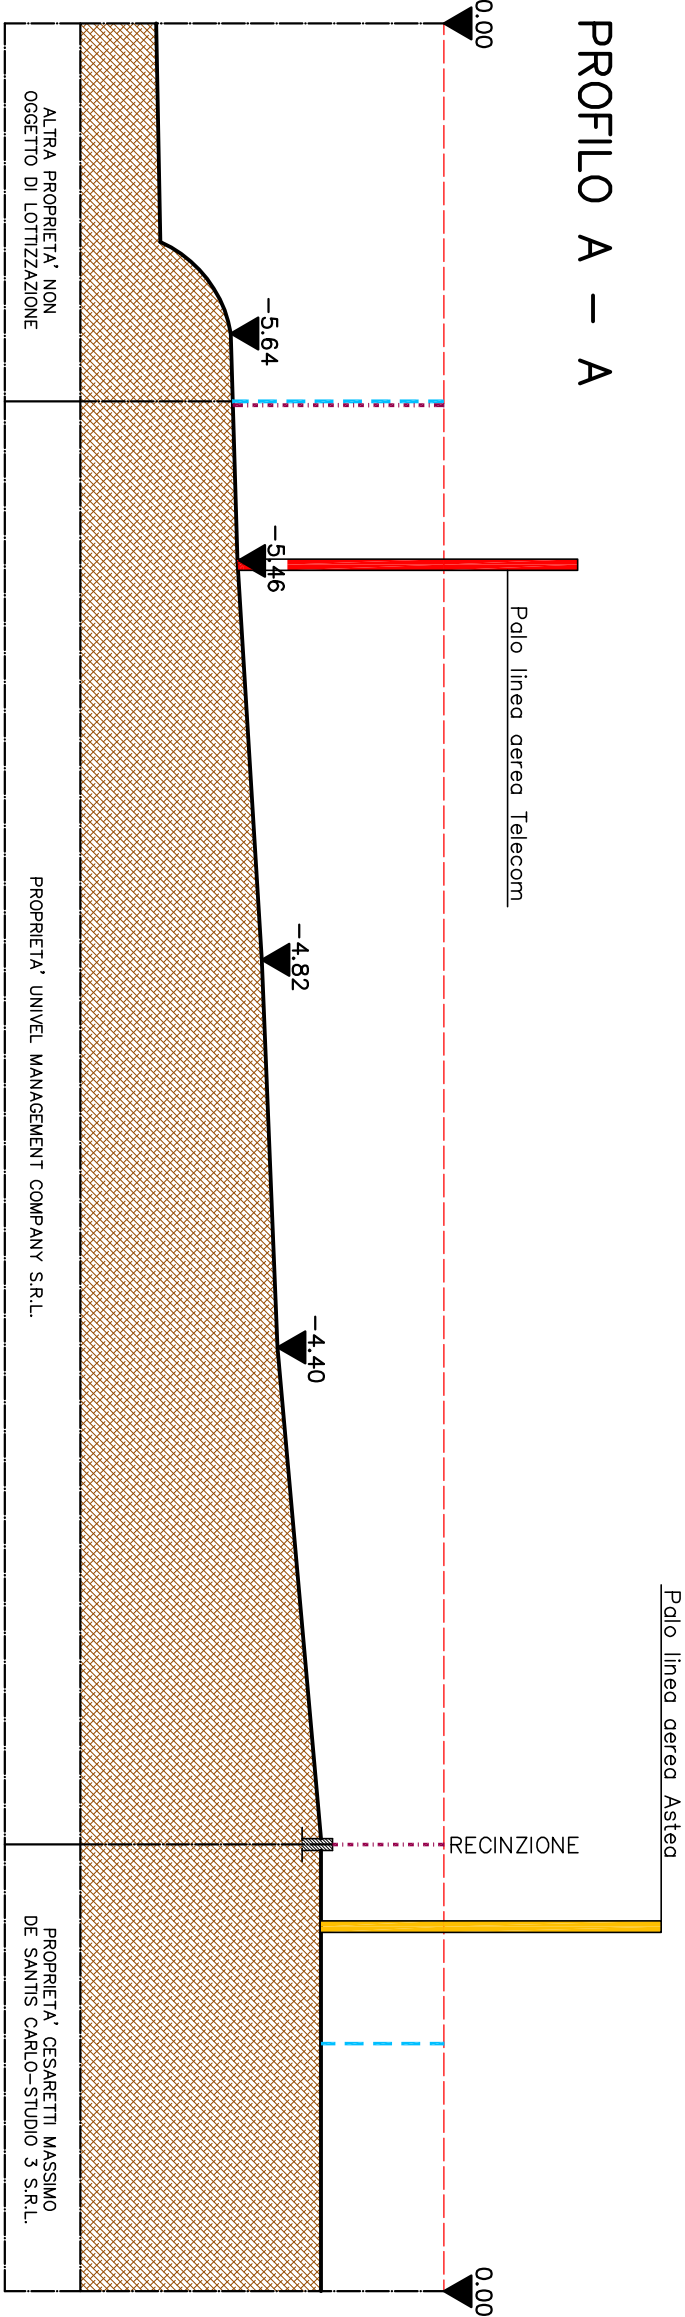

PROFILO E - E

