

PIANO DI LOTTIZZAZIONE
CONVENZIONATA PER UN
AREA RESIDENZIALE

- OSIMO, VIA MOLINO MENSA / VIA FABRIANO -

RICHIEDENTE:

UNIVEL MANAGEMENT COMPANY S.R.L.

PROFILI
STATO FUTURO

DATA:
GIUGNO 2019

TAVOLE

09

SCALA : 1:200

PROGETTISTA

ING. MARCELLO SASSO
VIA SAN GENNARO, 28 - 60027 OSIMO (AN)
TELEFONO 0717108095 FAX 0717202846
PEC: marcello.sasso@ingprosc.eu

TIMBRO E FIRMA

COLLABORATORE TECNICO

GEOM. CORADO FREDDO
VIA SAN GENNARO, 28 - 60027 OSIMO (AN)
TELEFONO / FAX 0717278934
PEC: c.freddo@pescipromitalia.it


TIMBRO E FIRMA

LEGENDA


--- LIMITE AREA OMOGENEA C2-1

--- LIMITE AREA DI INTERVENTO


PROFILO A – A

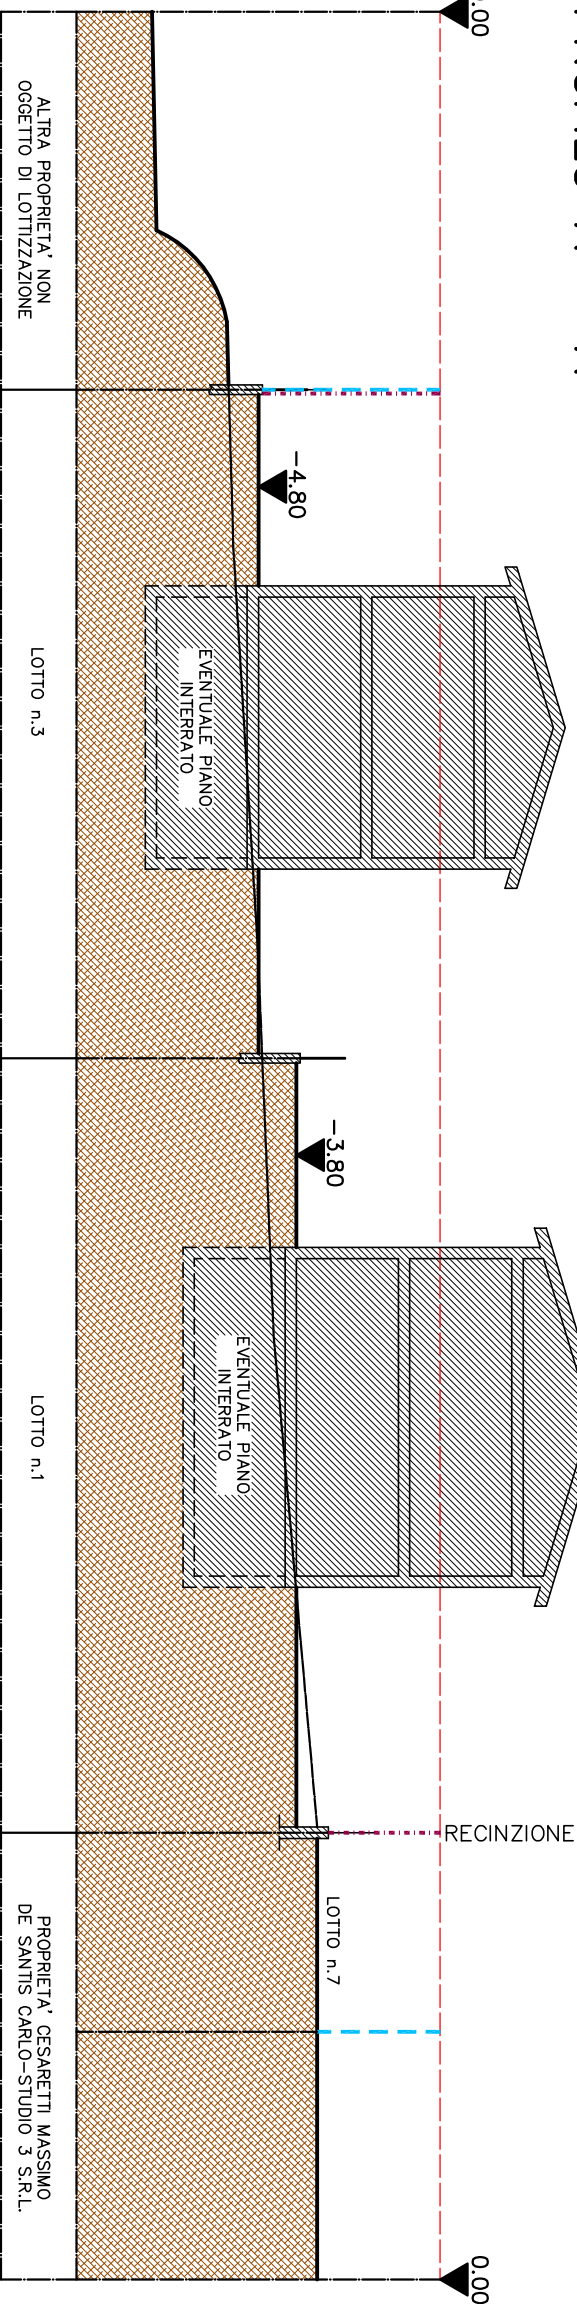


PROFILO B – B

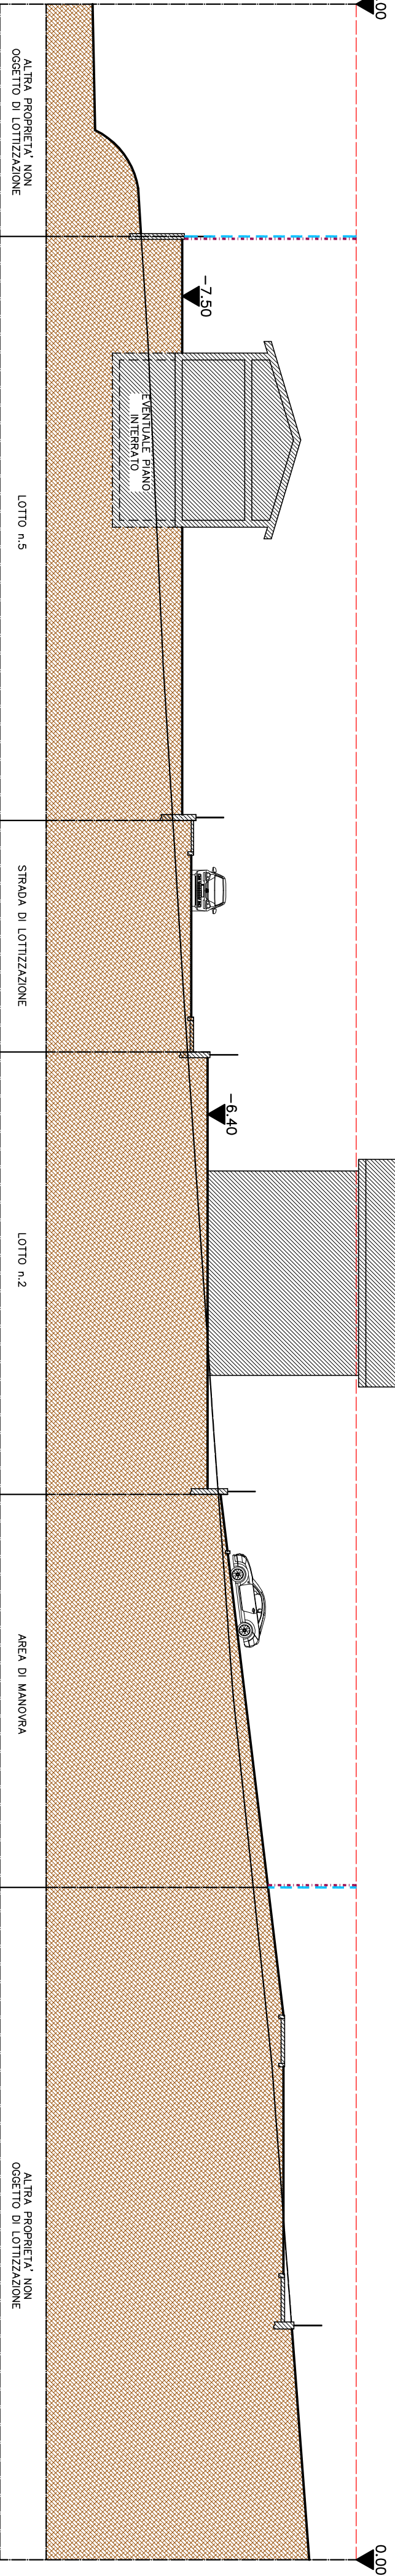

PROFILO C – C

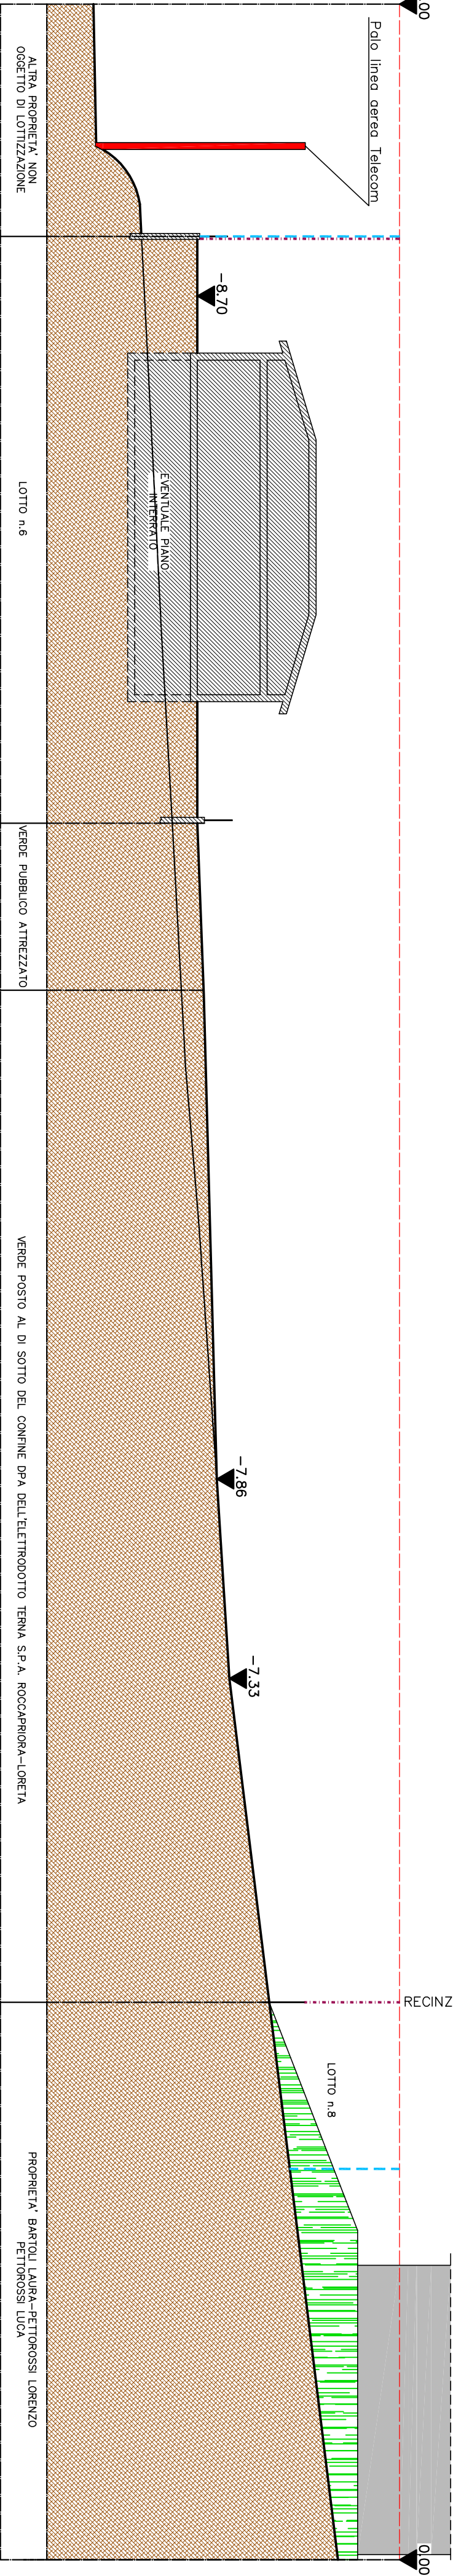

PROFILO D – D

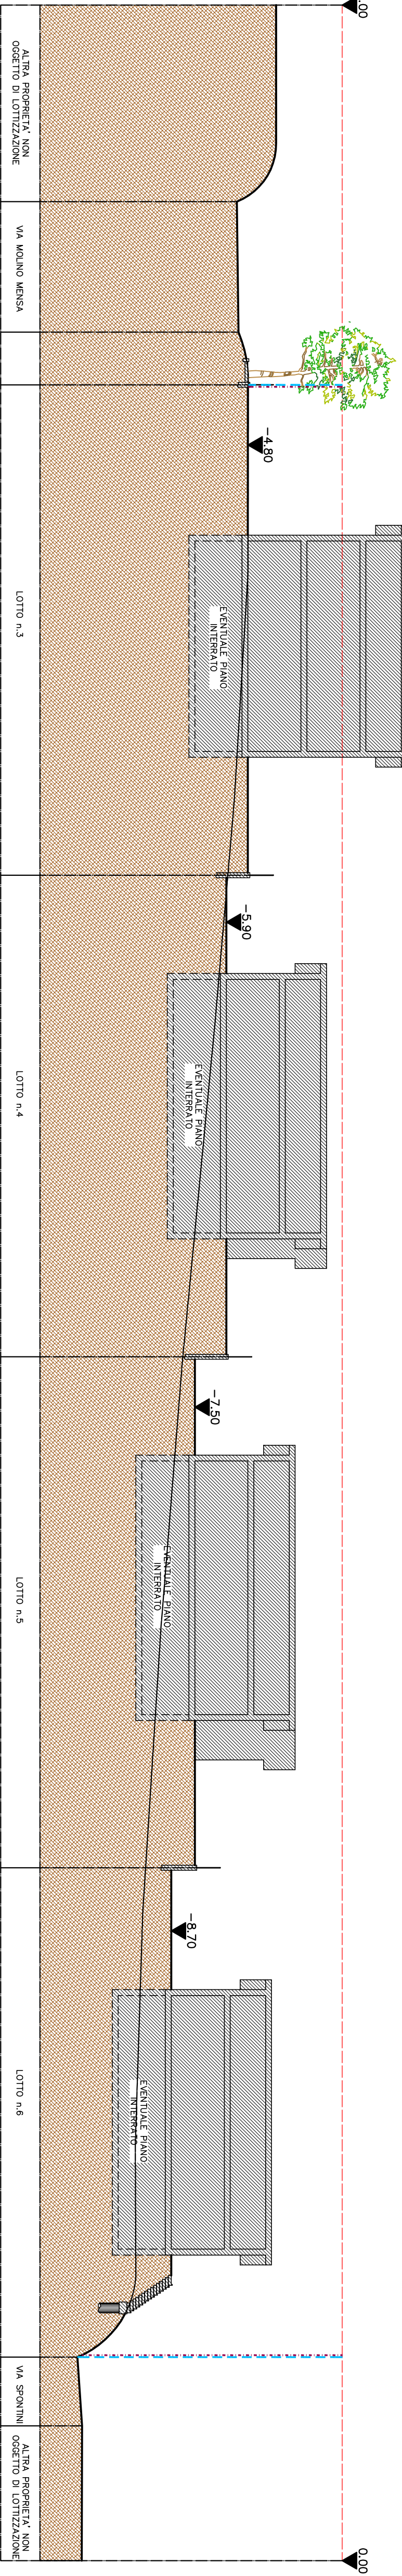

PROFILO E – E

