

PIANO DI LOTTIZZAZIONE
CONVENZIONATA PER UN
AREA RESIDENZIALE

- OSIMO, VIA MOLINO MENSA / VIA FABRIANO -

RICHIEDENTE:

UNIVEL MANAGEMENT COMPANY S.R.L.

PLANIMETRIA GENERALE
RETE DISTRIBUZIONE ENERGIA
ELETTRICA E PUBBLICA ILLUMINAZIONE

SCALA : 1:500

DATA:
GIUGNO 2019

TAVOLE

15

PROGETTISTA

ING. MARCELLO SASSO
VIA SAN GENUARIO, 28 - 60027 OSIMO (AN)
TELEFONO 0717 108095 FAX 0717 202846
PEC: m.sasso@ingpec.eu

TIMBRO E FIRMA

COLLABORATORE TECNICO


GEOM. CORRADO FREDDO
VIA SAN GENUARIO, 28 - 60027 OSIMO (AN)
TELEFONO / FAX 0717 276034
PEC: c.freddo@geogeometriani.it

TIMBRO E FIRMA

LEGENDA

- LIMITE AREA OMOGENEA C2-1
- LIMITE AREA DI INTERVENTO
- LIMITE DI PROPRIETA' CATASTALE TRA UNIVEL MANAGEMENT COMPANY S.R.L. E PETTOROSSO/BARTOLI
- LIMITE DI PROPRIETA' CATASTALE TRA UNIVEL MANAGEMENT COMPANY S.R.L. E CESARETTI/DE SANTIS/STUDIO S.R.L.
- NUMERO PROGRESSIVO LOTTO
- QUOTA D'IMPOSTA PIANO TERRA FABBRICATO
- FABBRICATI RILEVATI
- NUOVI EDIFICI A CARATTERE RESIDENZIALE (FORME, DIMENSIONI E POSIZIONI NON SONO VINCOLANTI)
- ALBERI ESISTENTI
- SCARPATA
- OPERE DI INGEGNERIA NATURALISTICA

- CASSETTA DI DERIVAZIONE STRADALE CON POZZETTO 80X80 CM CARRABILE
- POZZETTO CARRABILE 80X80
- RETE ELETTRICA ESISTENTE
- RETE DISTRIBUZIONE ENERGIA ELETTRICA COSTITUITA DA TUBI IN PE CORRUGATO, DOPPIA PARETE LISCIO INTERNAMENTE
- TUBO IN PE CORRUGATO DOPPIA PARETE LISCIO INTERNAMENTE DET10 PER ALLACCIO SINGOLI LOTTI
- LINEA AEREA ELETTRICA ESISTENTE DA INTERRARE
- POZZETTO DI ALLACCIO
- RETE ILLUMINAZIONE PUBBLICA ESISTENTE
- TUBAZIONE ILLUMINAZIONE PUBBL. IN PE CORRUGATO DOPPIA PARETE LISCIO INTERNAMENTE DE90
- PUNTO ILLUMINAZIONE PUBBL. SINGOLO DEL TIPO "CONICO" TESTA-PALO, Ht=8m.
- PUNTO ILLUMINAZIONE PUBBL. SINGOLO DEL TIPO "CONICO" TESTA-PALO, Ht=3m.

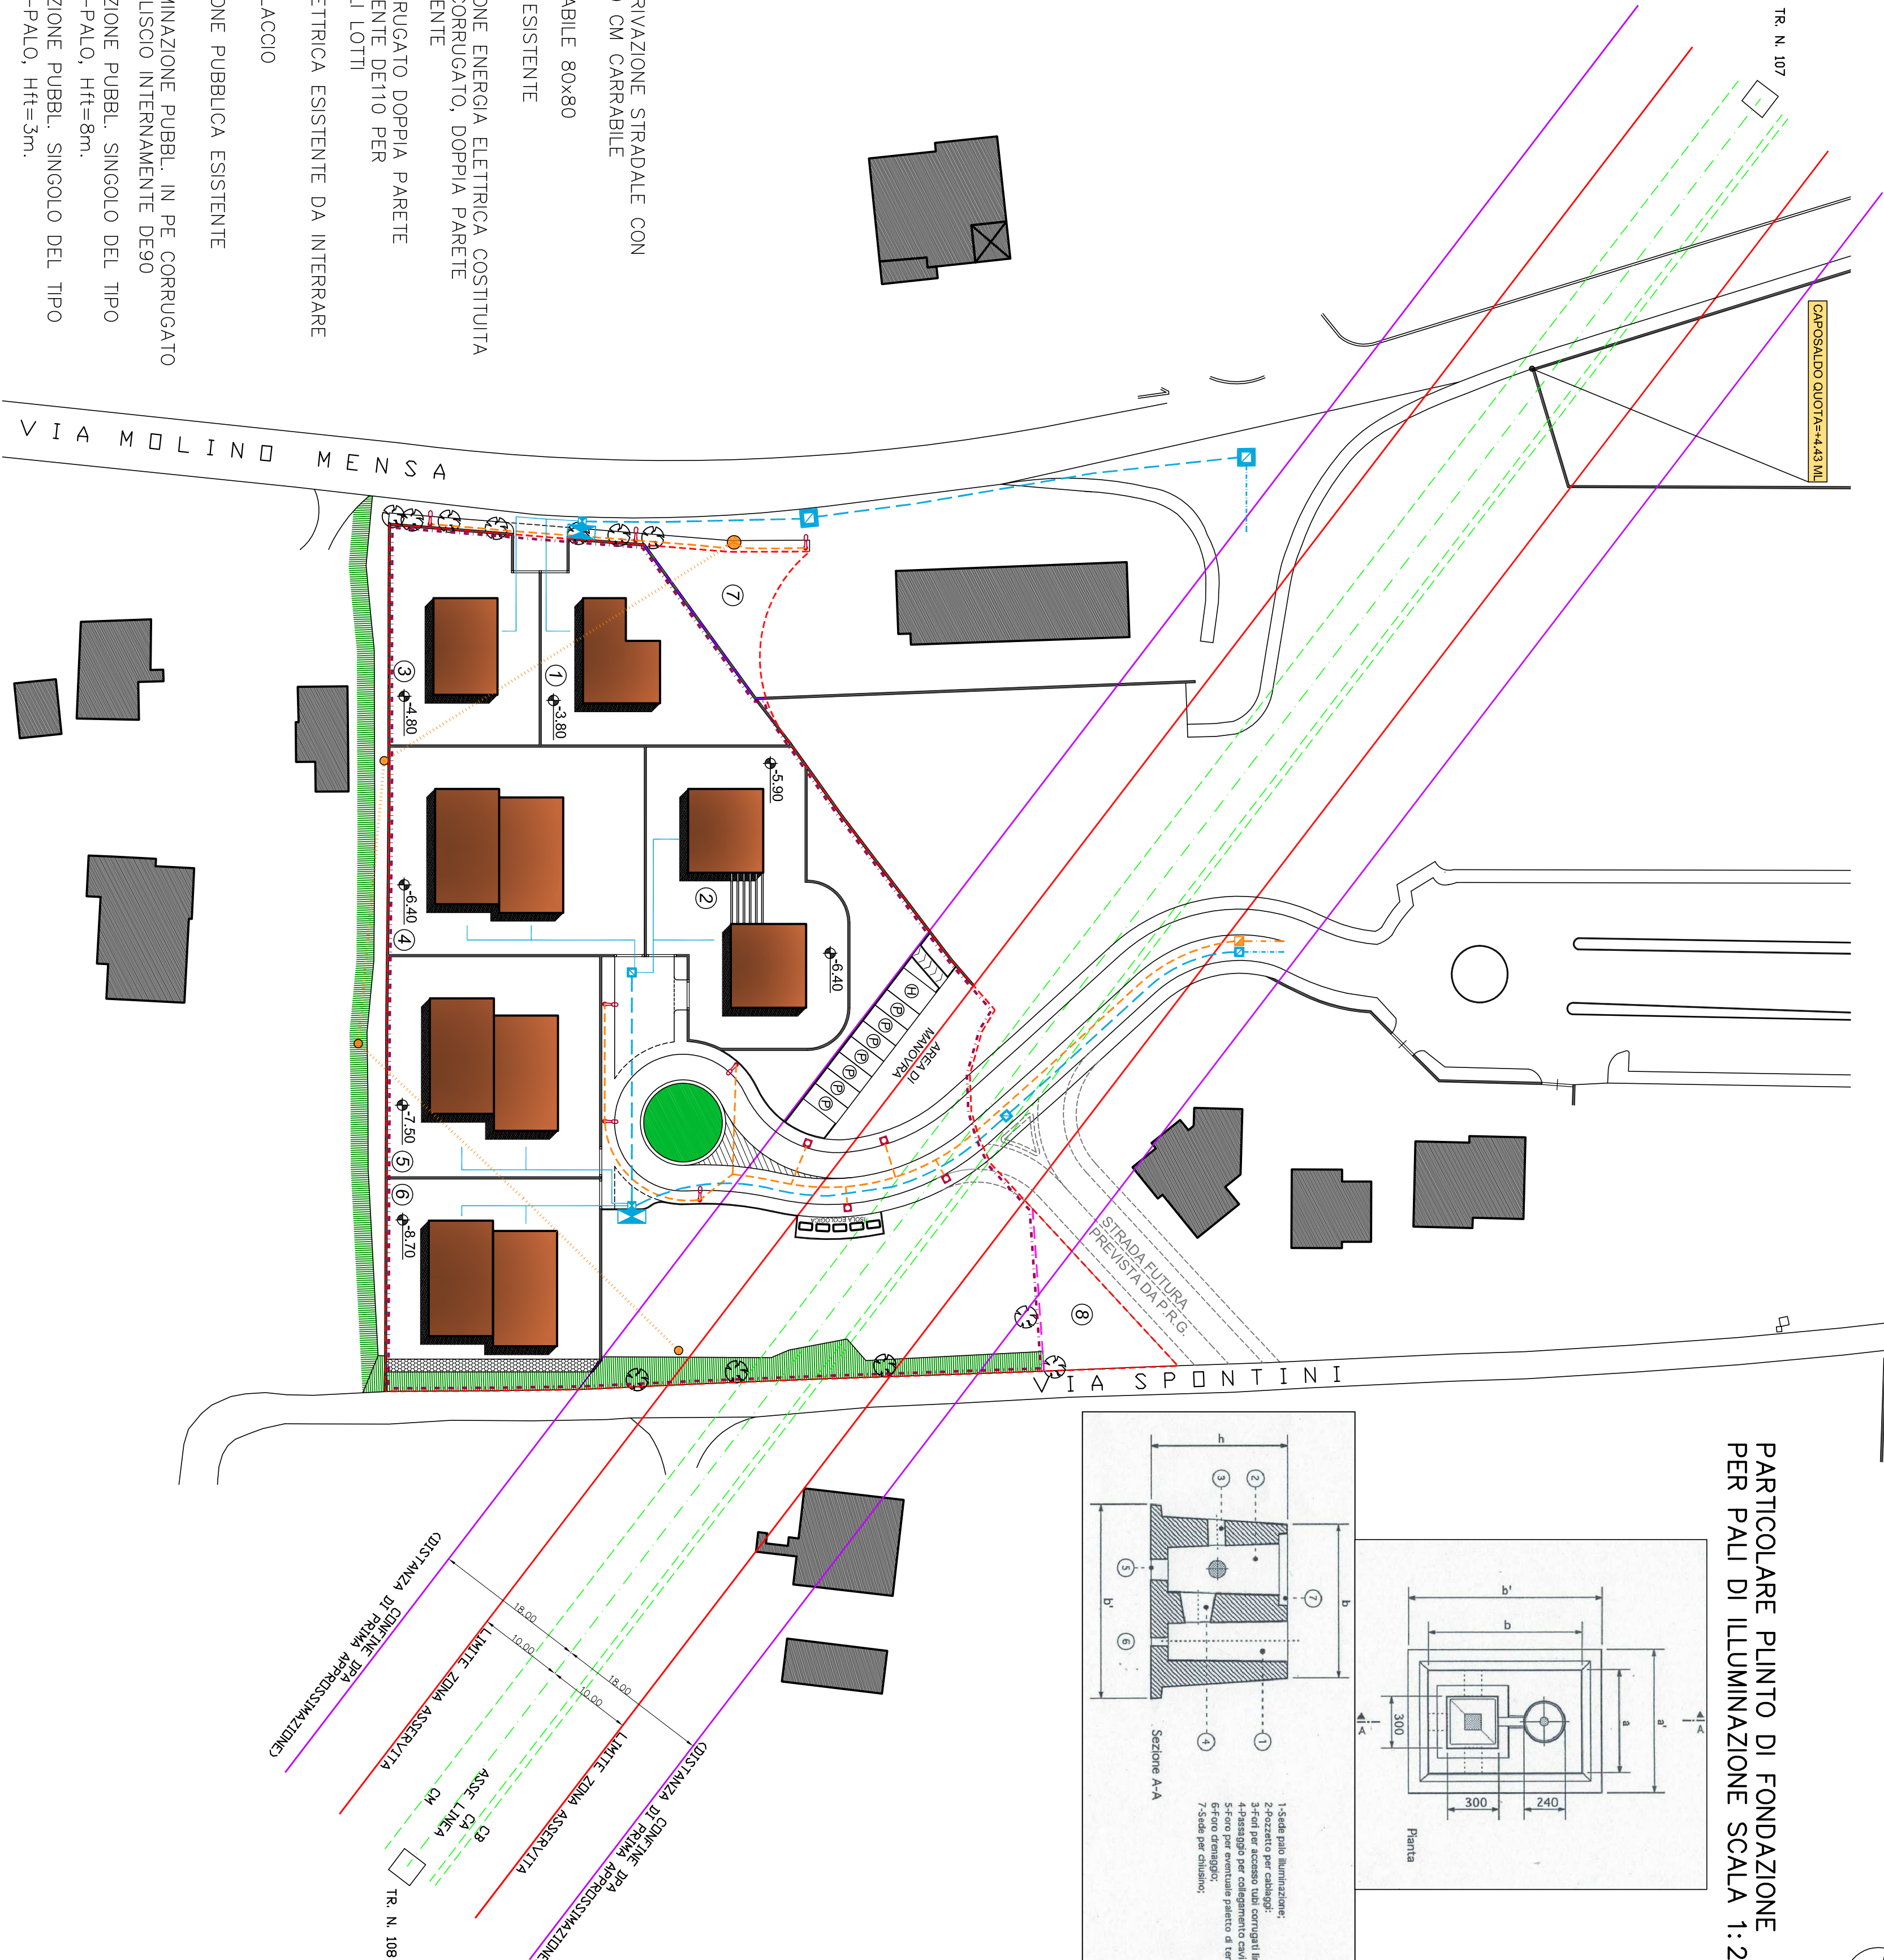

PARTICOLARE PUNTO DI FONDAZIONE
PER PALI DI ILLUMINAZIONE SCALA 1:25

