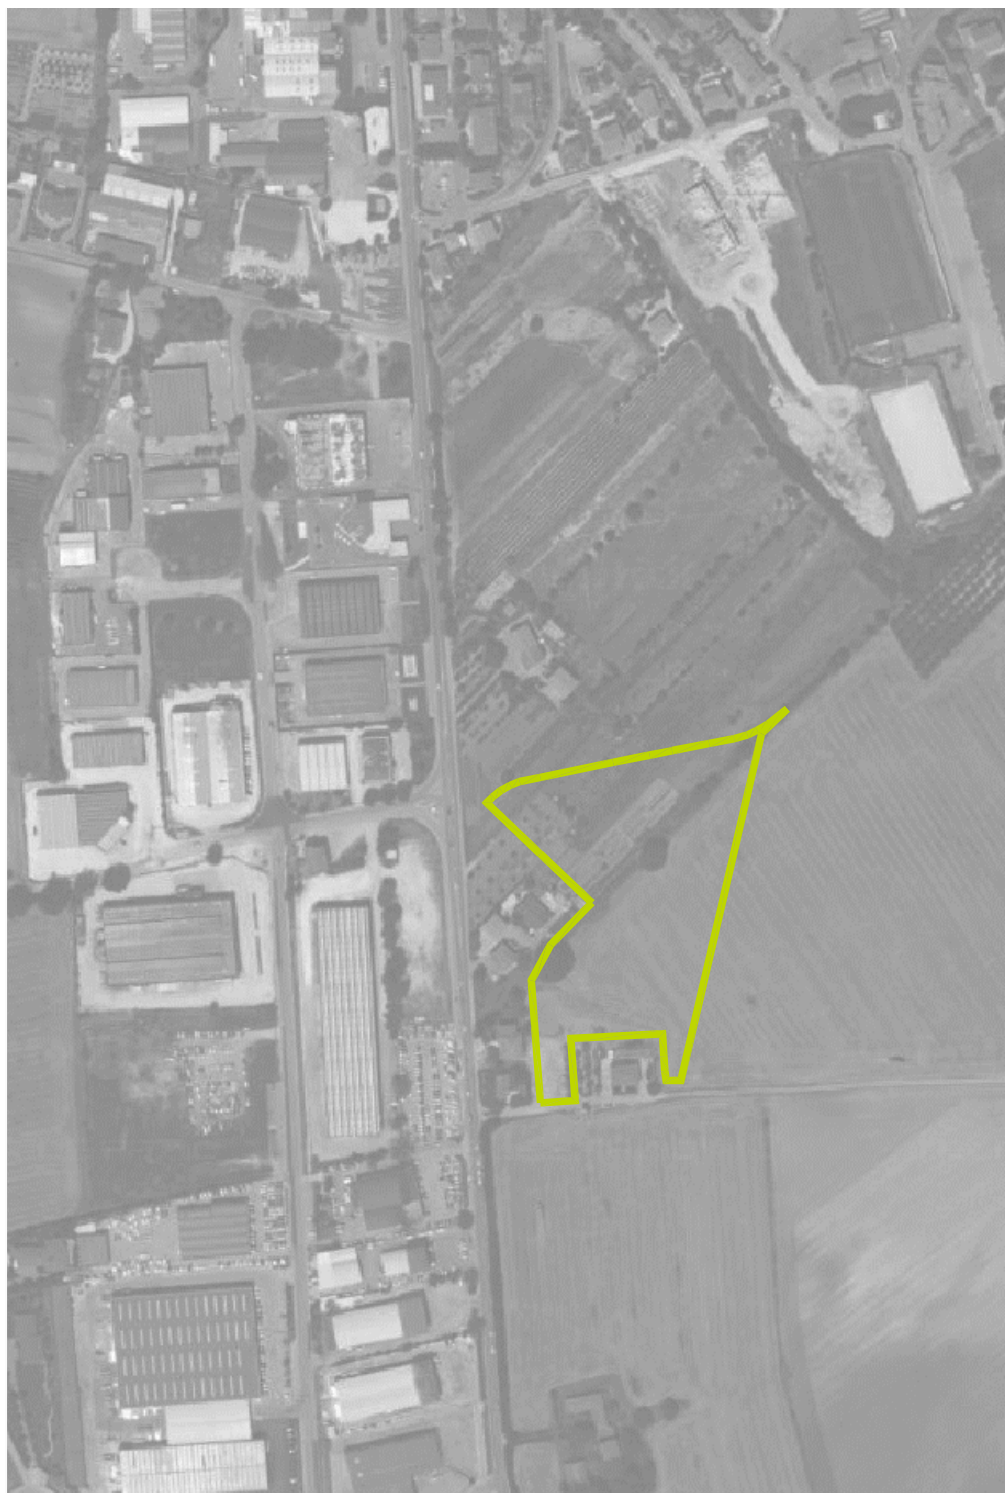


PROGETTISTA

Dott. Arch. Filiberto Andreoli

**N°TAVOLA**
01**Comune di OSIMO****2010_04_A03e****PROGETTO**

Piano di lottizzazione residenziale in Zona C2-1 – "DUE QUERCE"
Redistribuzione delle volumetrie relative ai lotti 13 e 17

LOCALITA'


San Biagio

PROPRIETA'

LUCA INVEST s.r.l.

Il Committente:

Estratti di Mappa**DATA**
01/2020**SCALA**
1:2000

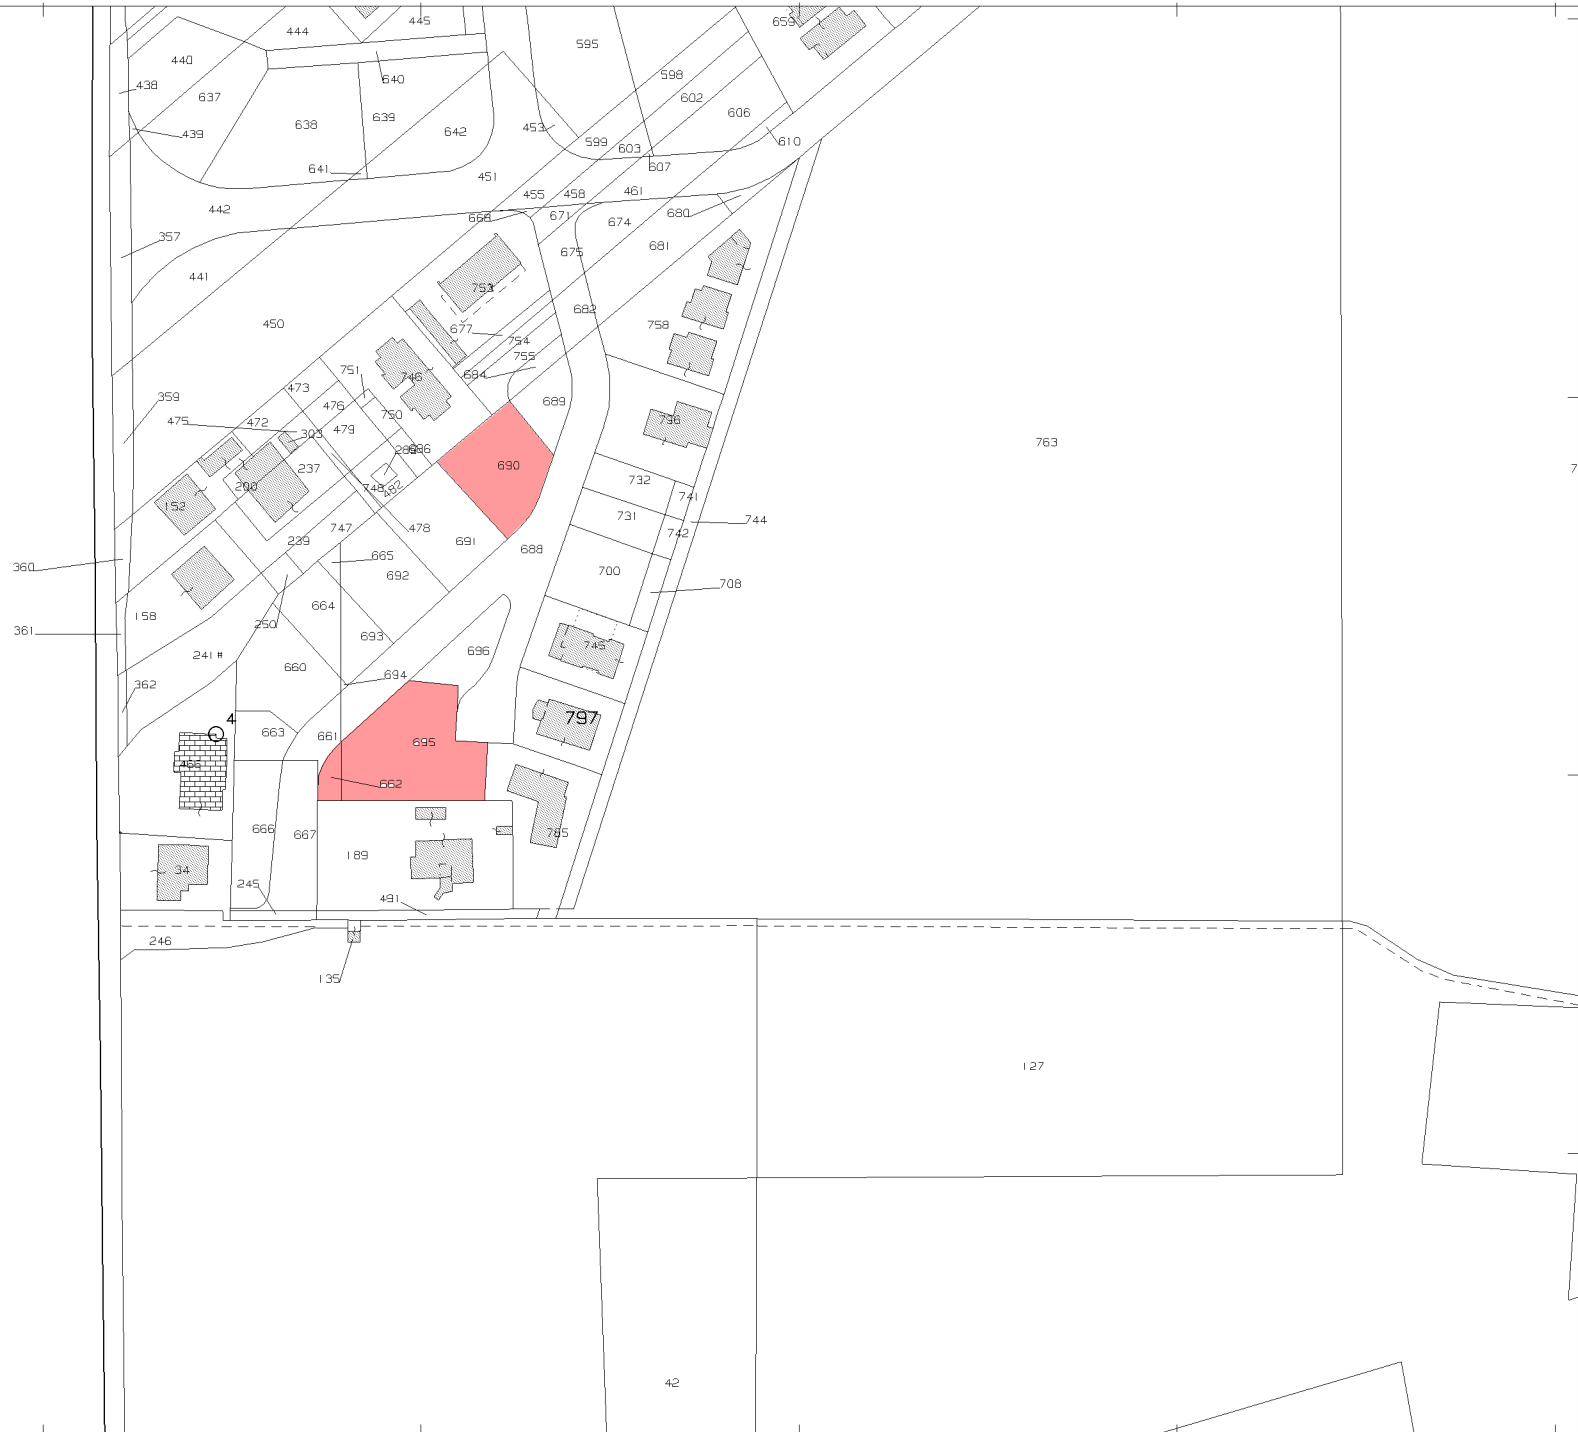

Comune: OSIMO	Scala originale: 1:2000	8-Ott-2018 9:27:17
Foglio: 17	Dimensione cornice: 534.000 x 378.000 metri	Prot. n. T27501/2018

N=4818800

E=2398500

1 Particella: 797

