


TABELLA VOLUMETRIA LOTTI			
LOTTE	AREA	V. lotti	SC. lotti
A1	SF=imm.	mc.	mq.
A1	3826	3263,4	1097,8
A2	3499	3149,1	1049,7
B1	735	661,5	220,5
B2	1140	1026	342,0
B3	719	647,7	215,7
B4	3503	3152,7	1050,9
B5	715	643,5	214,5
B6	828	743,4	247,8
C1	9223	7839,7	2620,9
C2a	755	720	226,5
C2b	930	676,5	319,0
D1	1981	1782,9	594,3
E1	1902	1711,8	570,6
E2	2710	2439	813,0
E3	1698	1528,2	509,4
E4	3050	2745	915,0
E5	2456	2210,4	736,8
E6	1742	1567,8	522,6
F1	4038	3634,2	1211,4
H1a	2110	1899	633,0
H1b	1075	967,5	322,5
H1c	1285	1156,5	385,5
H1d	2075	1867,5	622,5
G1	2674	2406,6	802,2
Totale	54467	48438,3	16534,1

- LEGENDA**
- QUOTA DI PROGETTO (PER GLI EDIFICI QUOTA PIANO TERRA O RIALZATO)
  - INGOMBRO MASSIMO DEGLI EDIFICI
  - ALBERATURE ESISTENTI DA MANTENERE
  - AREA PER STANDARDS (PARCHEGI, VERDE E GIOCHI)
  - STRADE DI P.R.G. O DEDICAZIONE (PUBBLICHE)
  - STRADE PRIVATE O CONDOMINIALE
  - VERDE PRIVATO AD USO PUBBLICO
  - PARCHEGI PRIVATI Perimetro compatto "Molino Mensa"

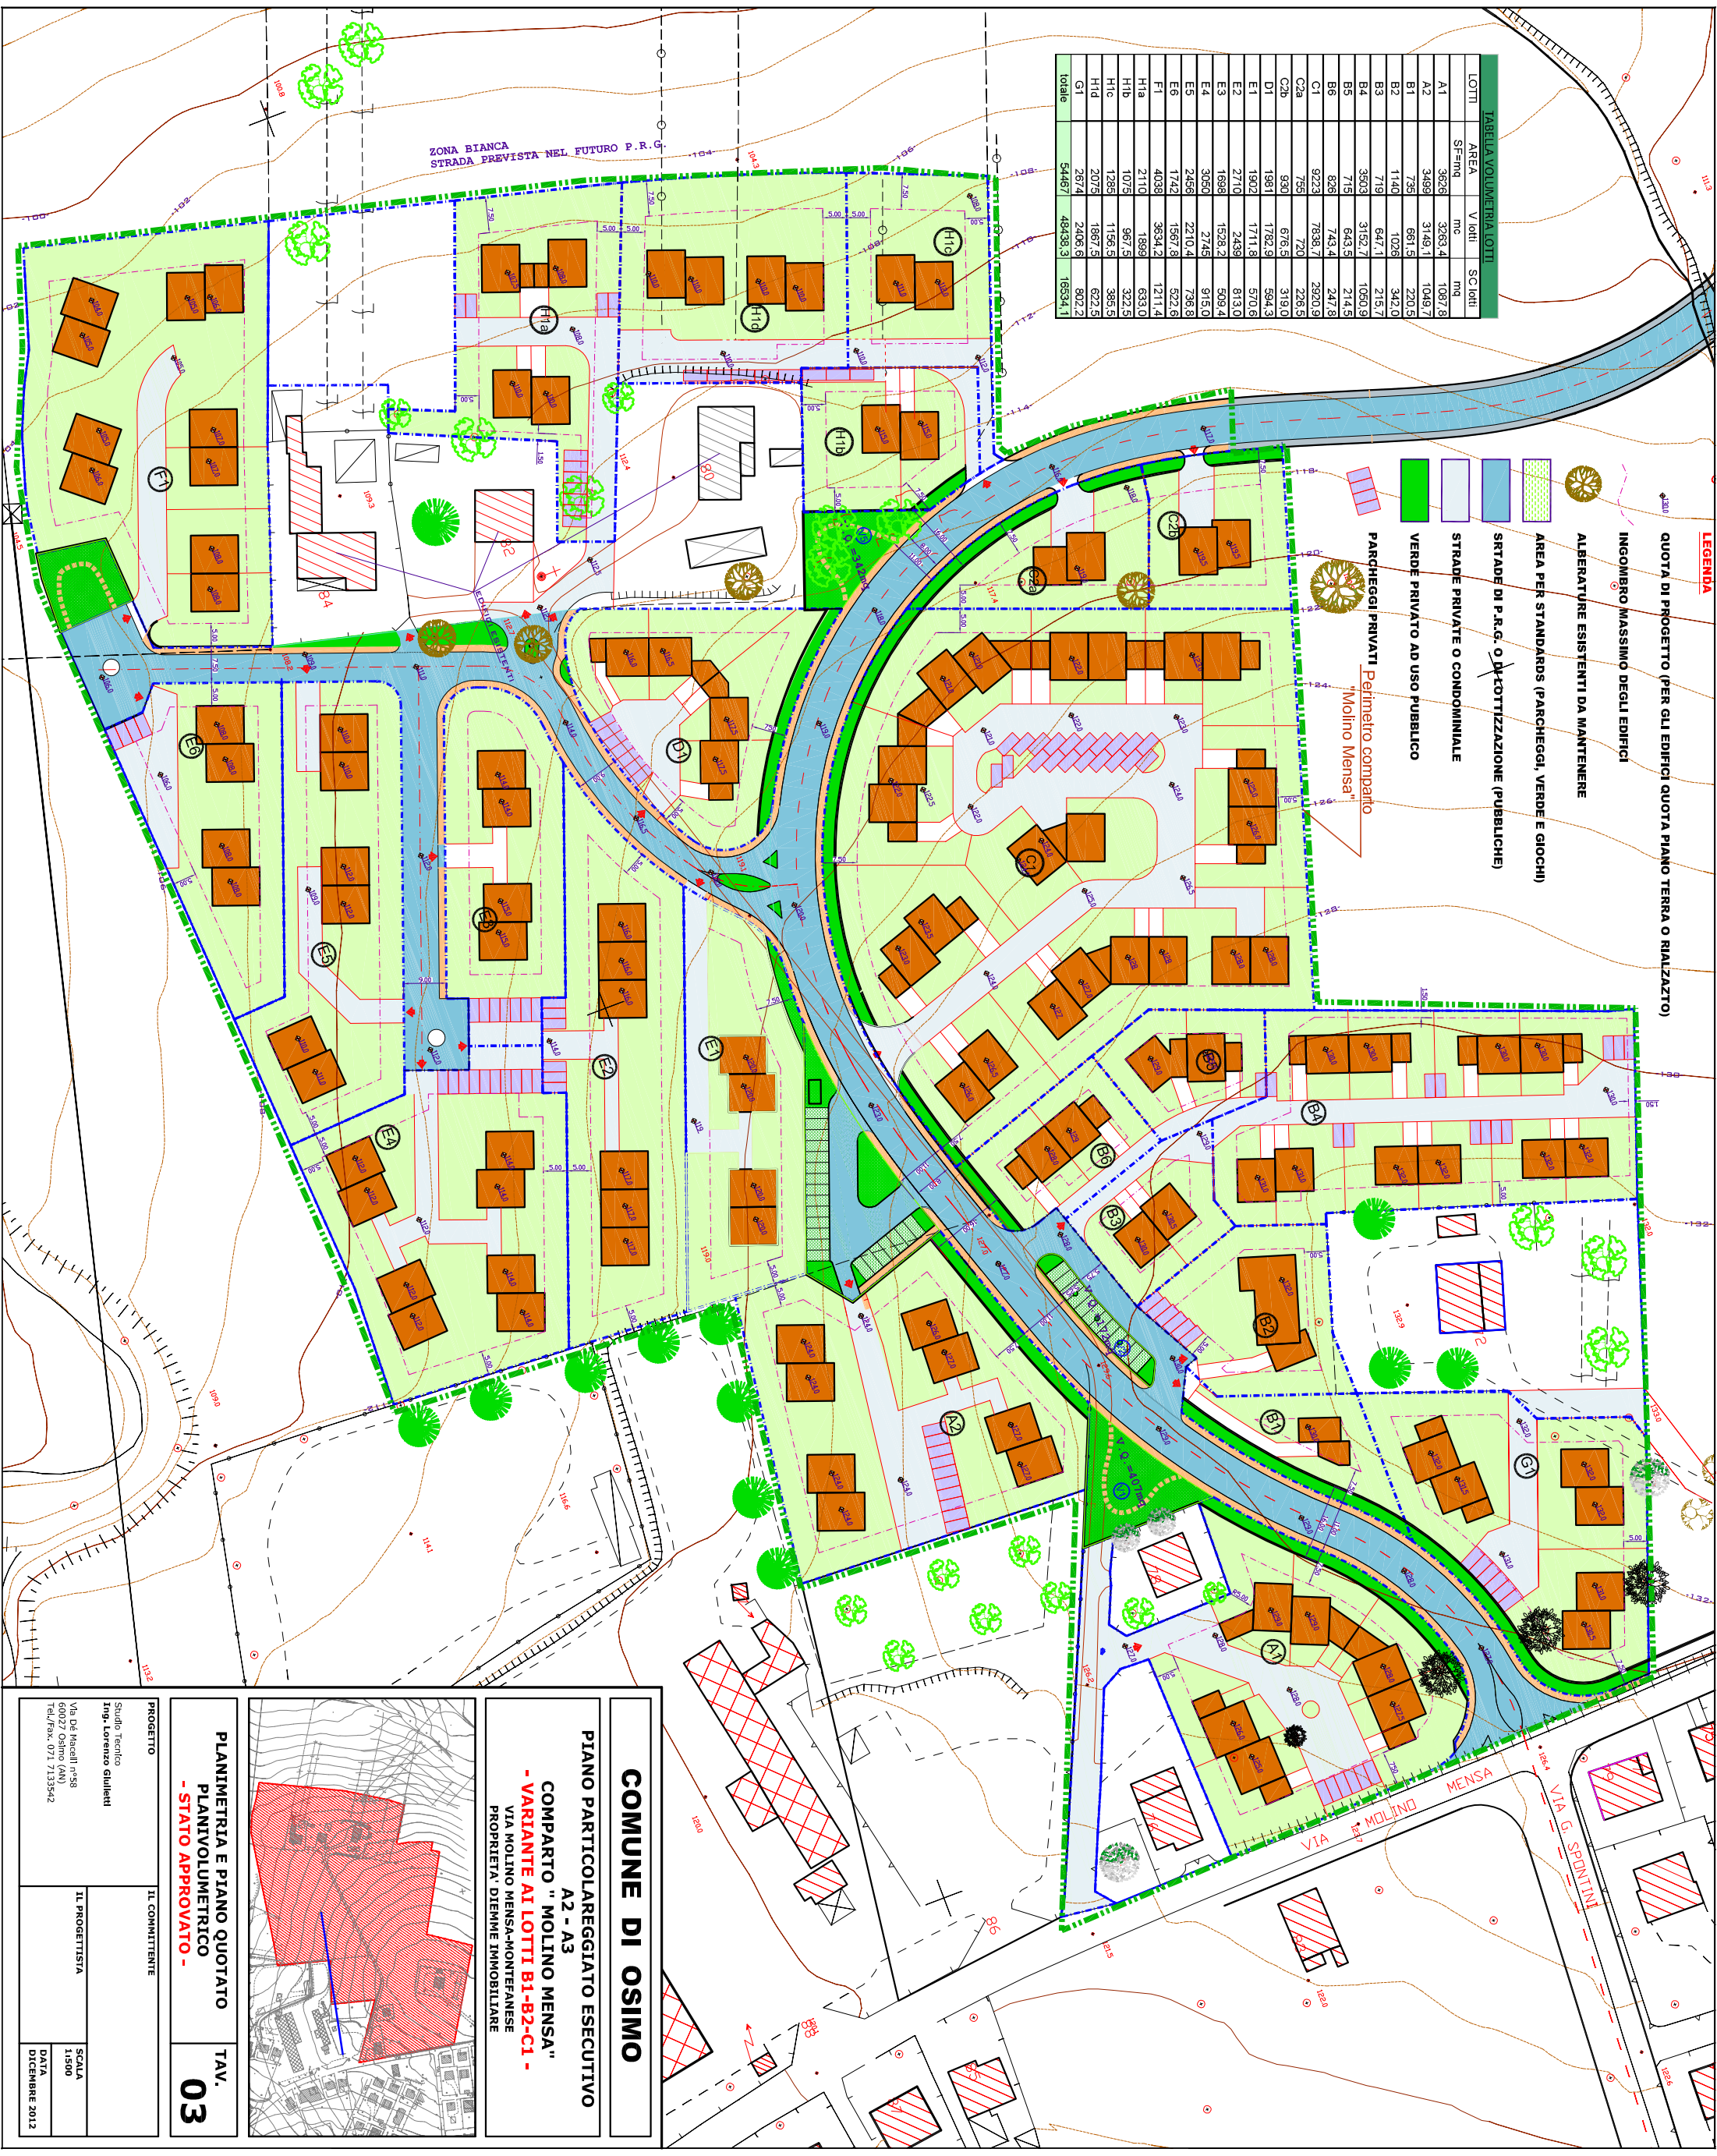

**COMUNE DI OSIMO**

**PIANO PARTICOLAREGGIATO ESECUTIVO**

**COMPARTO " MOLINO MENSA "**

**- VARIANTE AI LOTTI B1-B2-C1 -**

VIA MOLINO MENSA-MONTEFANESE  
PROPRIETA' DIEMME IMMOBILIARE

Studio Tecnico  
Ing. Lorenzo Guilelli

Via De' Riccioli n.58  
30027 Osimo (TV)  
Tel/Fax: 0423.733542

IL COMMITTENTE

IL PROGETTISTA

SCALA  
1:500

DATA  
DICEMBRE 2012

**PLANIMETRIA E PIANO QUOTATO**

**PLANIVOLUMETRICO**

**- STATO APPROVATO -**

TAV.  
03