



# COMUNE di OSIMO

**PIANI PARTICOLAREGGIATI  
ESECUTIVI B2/1-B3/1**  
**Proposta di Variante**  
**VIABILITÀ e VOLUMETRIE**  
VIA Molino Merse

Data: luglio 2012/2012  
Scala: 1:1000  
Aggiornamento: febbraio/2015

Planimetria Generale e Viabilità  
Planovolumetrico e Ridistribuzione volumetrie



Tab. N.° **1**



Progettista:

Proprietà:

SOC. "L.M.R." s.n.c.

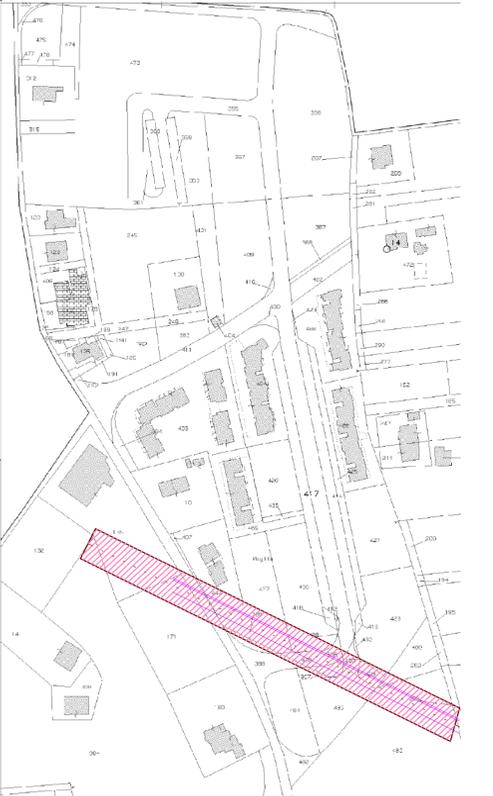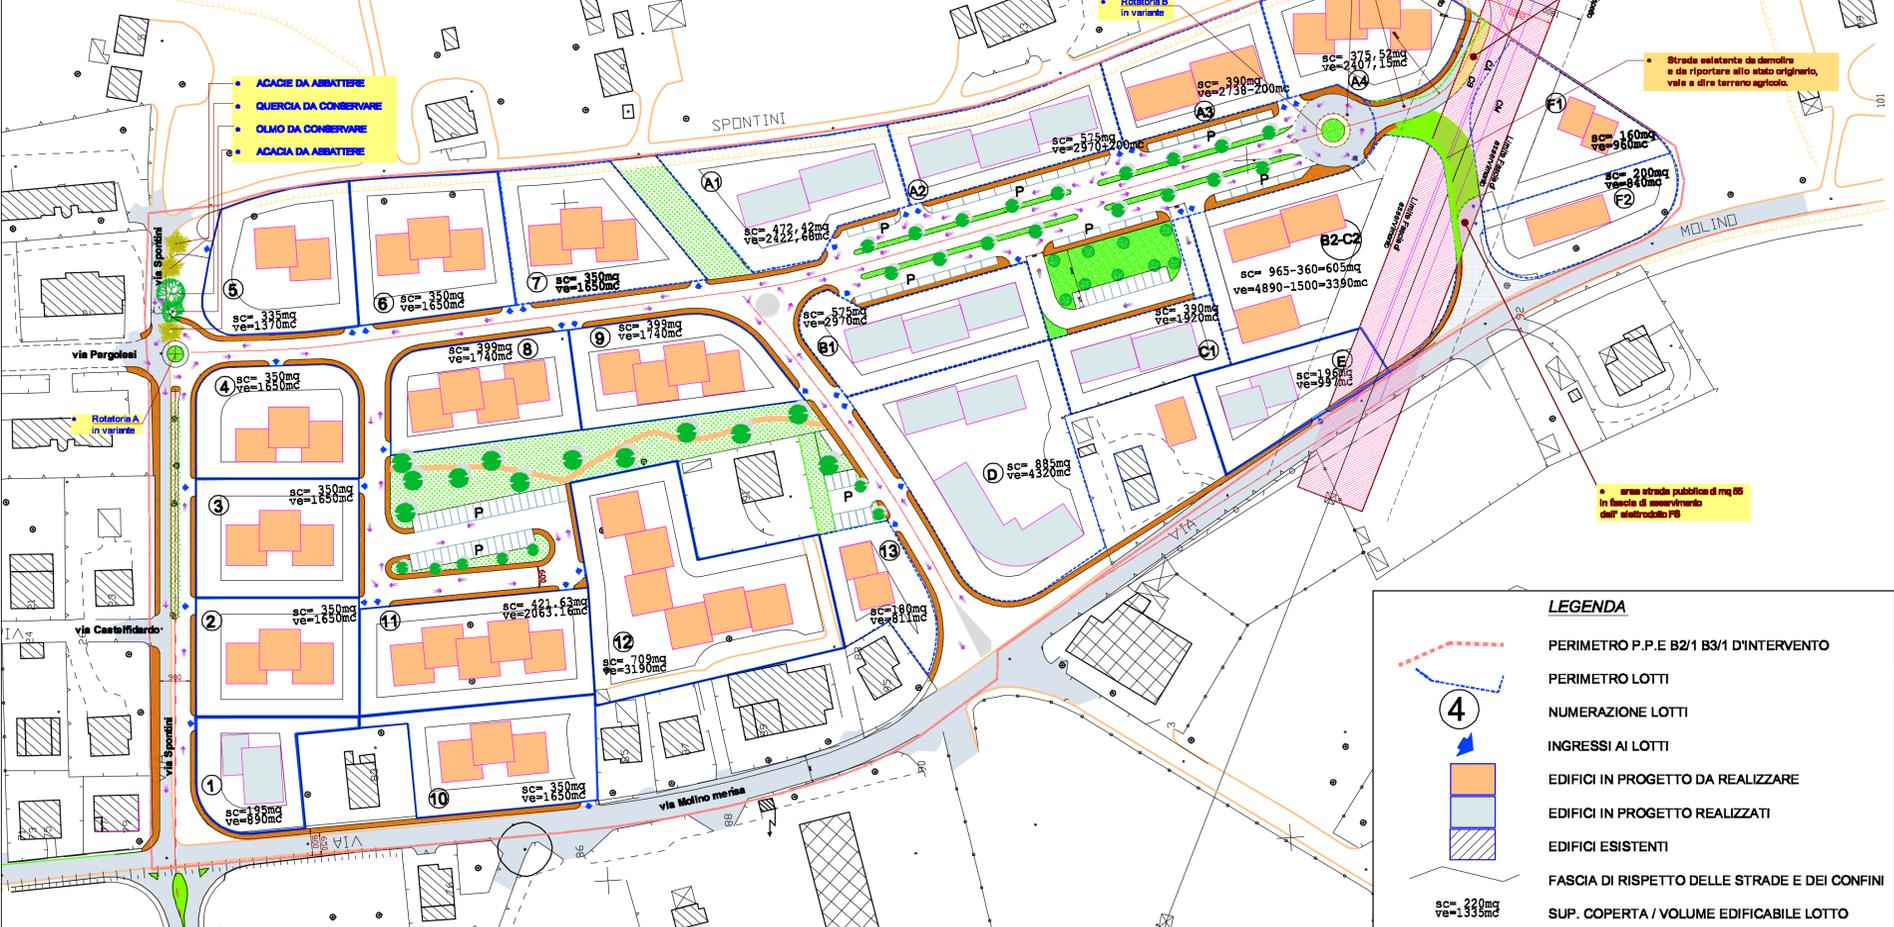

**PROPOSTA DI RIDISTRIBUZIONE DELLE VOLUMETRIE**

LOTTE	APPROVATO	SC VOL.	NOTE	VOLUME SPOSTATO	SUP. COP. SPOSTATO	VARIANTE	LOTTE	
A1	472,42	2422,68	realizzato			472,42	2422,68	A1
A2	375,52	3170,00	realizzato			375,52	3170,00	A2
A3	390,00	2538,00	realizzato			390,00	2538,00	A3
A4	375,52	2407,15	realizzato			375,52	2407,15	A4
B1	375,00	2970,00	realizzato			375,00	2970,00	B1
B2	375,00	2970,00	fusione e diminuzione			390,00	1920,00	C1
C2	390,00	1920,00	(ricubatura -1300mq) (SC -360mq)	-1300,00	-360,00	805,00	3390,00	B2-C2
C1	390,00	1920,00	realizzato			390,00	1920,00	C1
D	885,00	4320,00	realizzato			885,00	4320,00	D
E	196,00	997,00	realizzato			196,00	997,00	E
F1	100,00	960,00	realizzato			180,00	960,00	F1
F2	200,00	840,00	realizzato			200,00	840,00	F2
L	196,00	890,00	realizzato			60,00	195,00	L
11	400,00	1830,00				421,63	2063,18	11
13	180,00	811,00				180,00	811,00	13
12	709,00	3190,00				709,00	3190,00	12
TOTALI	9562,67	47638,99				9562,67	47638,99	

