

PIANO DI LOTTIZZAZIONE CONVENZIONATA PER  
UN'AREA RESIDENZIALE IN LOCALITA' SAN  
PATERNIANO



Fotografia Aerea: © Aerofoto - AEROFOTO S.p.A. - Tutti i diritti sono riservati. Riproduzione e pubblicazione sono vietate.



TAVOLA	<b>11</b>	OGGETTO	PROPOSTA PROGETTUALE_Agglomerato Maggio 2016 a seguito parere Telecom Italia SpA	DATA PROGETTO	MAGGIO 2016
SCALA	1:200	PROGETTISTA	RETE TELEFONICA	LAVORO	ARCHIVIO
PROGETTISTA	DOTT. ING. MARCELLO SASSO	VARIANTE		DATA VARIANTE	
VISTO		COMMITTENTE	SEBASTIANO ORLANDINI		
COLLABORATORE TECNICO		DISEGNATORE			

**AUXIMA ENGINEERING** SERVIZI DI INGEGNERIA E ARCHITETTURA  
Via d'Ancona 73/a - 60027 Osimo AN  
Tel. 0717108095 Fax 0717202846 - www.auxima.it / info@auxima.it

LEGGENDA:

- PROPRIETÀ SEBASTIANO ORLANDINI
- LIMITE AREA EDIFICABILE C2-1
- PERIMETRO LOTTO EDIFICABILE
- MASSIMO INGOMBRO CONSENTITO NUOVI EDIFICI
- 1 NUMERO PROGRESSIVO LOTTO
- $\downarrow$  222.62 QUOTA ALTIMETRICA PUNTO slm
- $\downarrow$  222.62 QUOTA D'IMPOSTA PIANO TERRA FABBRICATO slm
- EDIFICI ESISTENTI RILEVATI
- NUOVI EDIFICI A CARATTERE RESIDENZIALE

RETE TELEFONICA	
<span style="color: red;">○</span>	Palo telecom esistente
<span style="color: red;">---</span>	Tubazione in pvc corrugato a doppia parete di colore blu Ø125
<span style="color: red;">---</span>	Tubazione in pvc corrugato a doppia parete di colore blu Ø63
<span style="color: red;">□</span>	Pozzetto carrabile isp. 40x76 (pozz. Telecom)

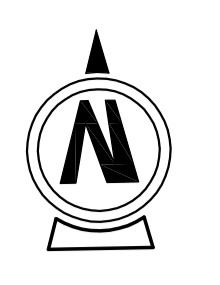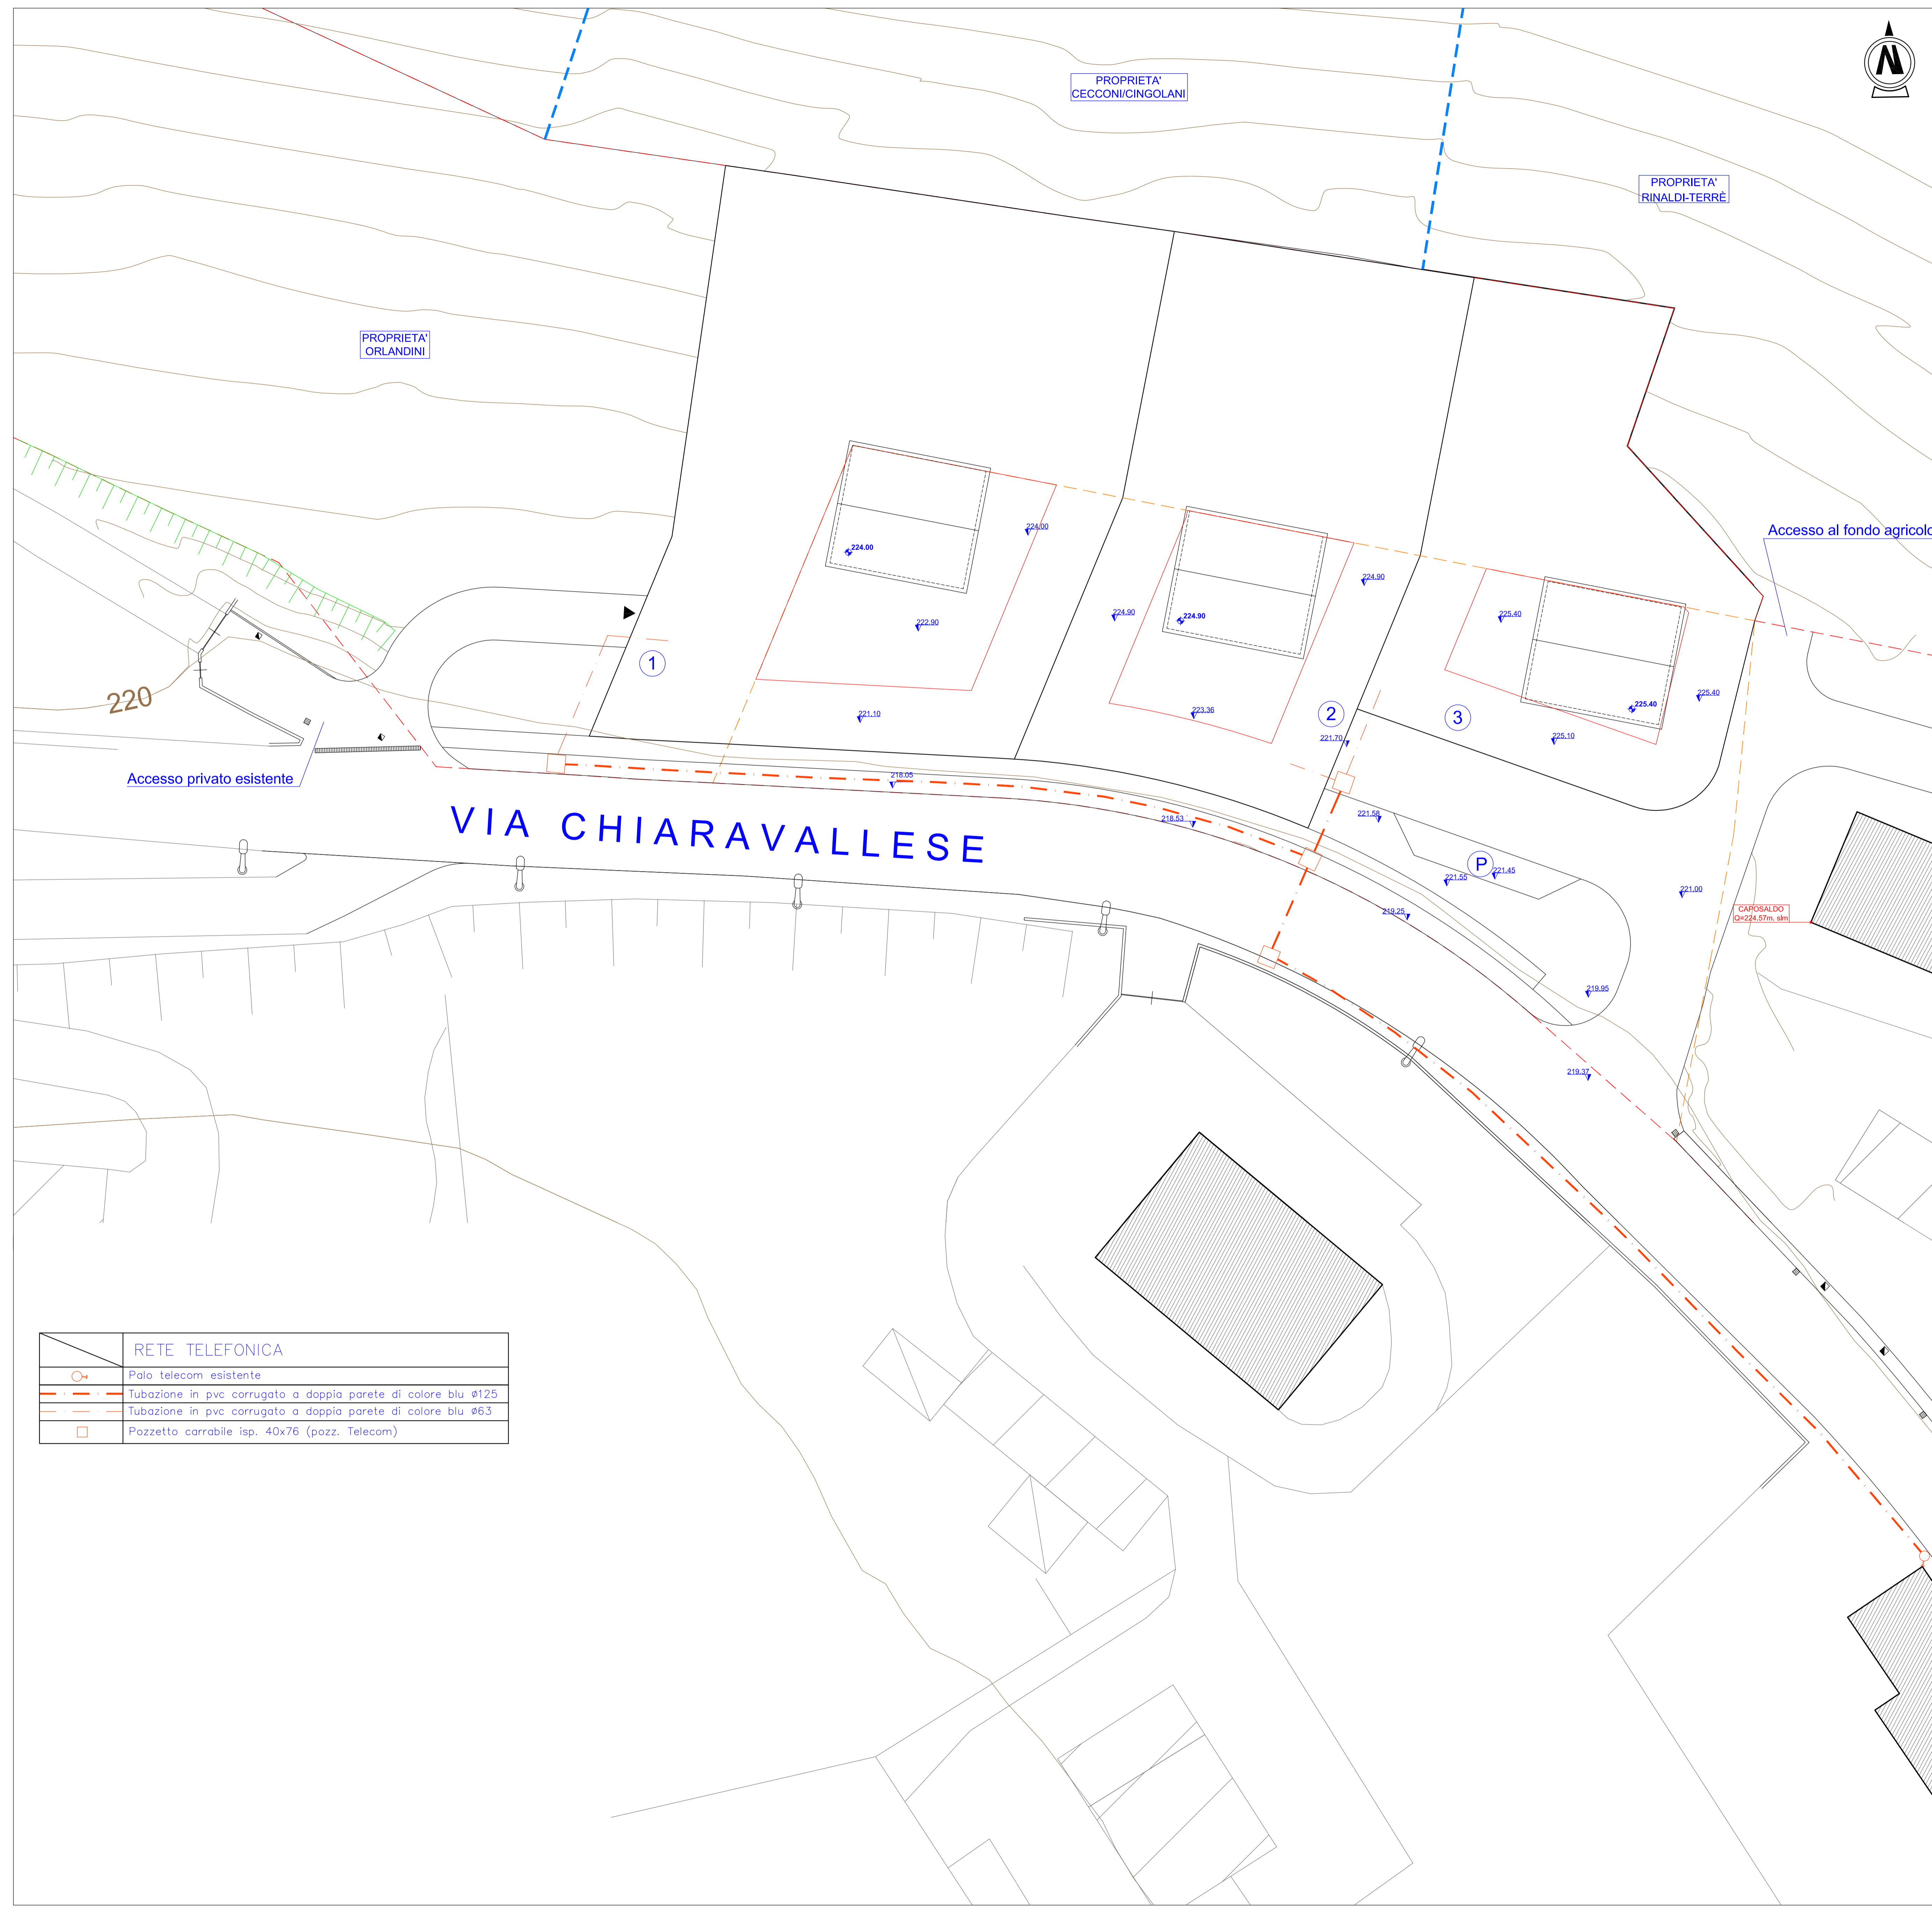

Accesso al fondo agricolo

220

Accesso privato esistente

VIA CHIARAVALLESE

P

CAROSALDO  
Q=224,57m. slm